


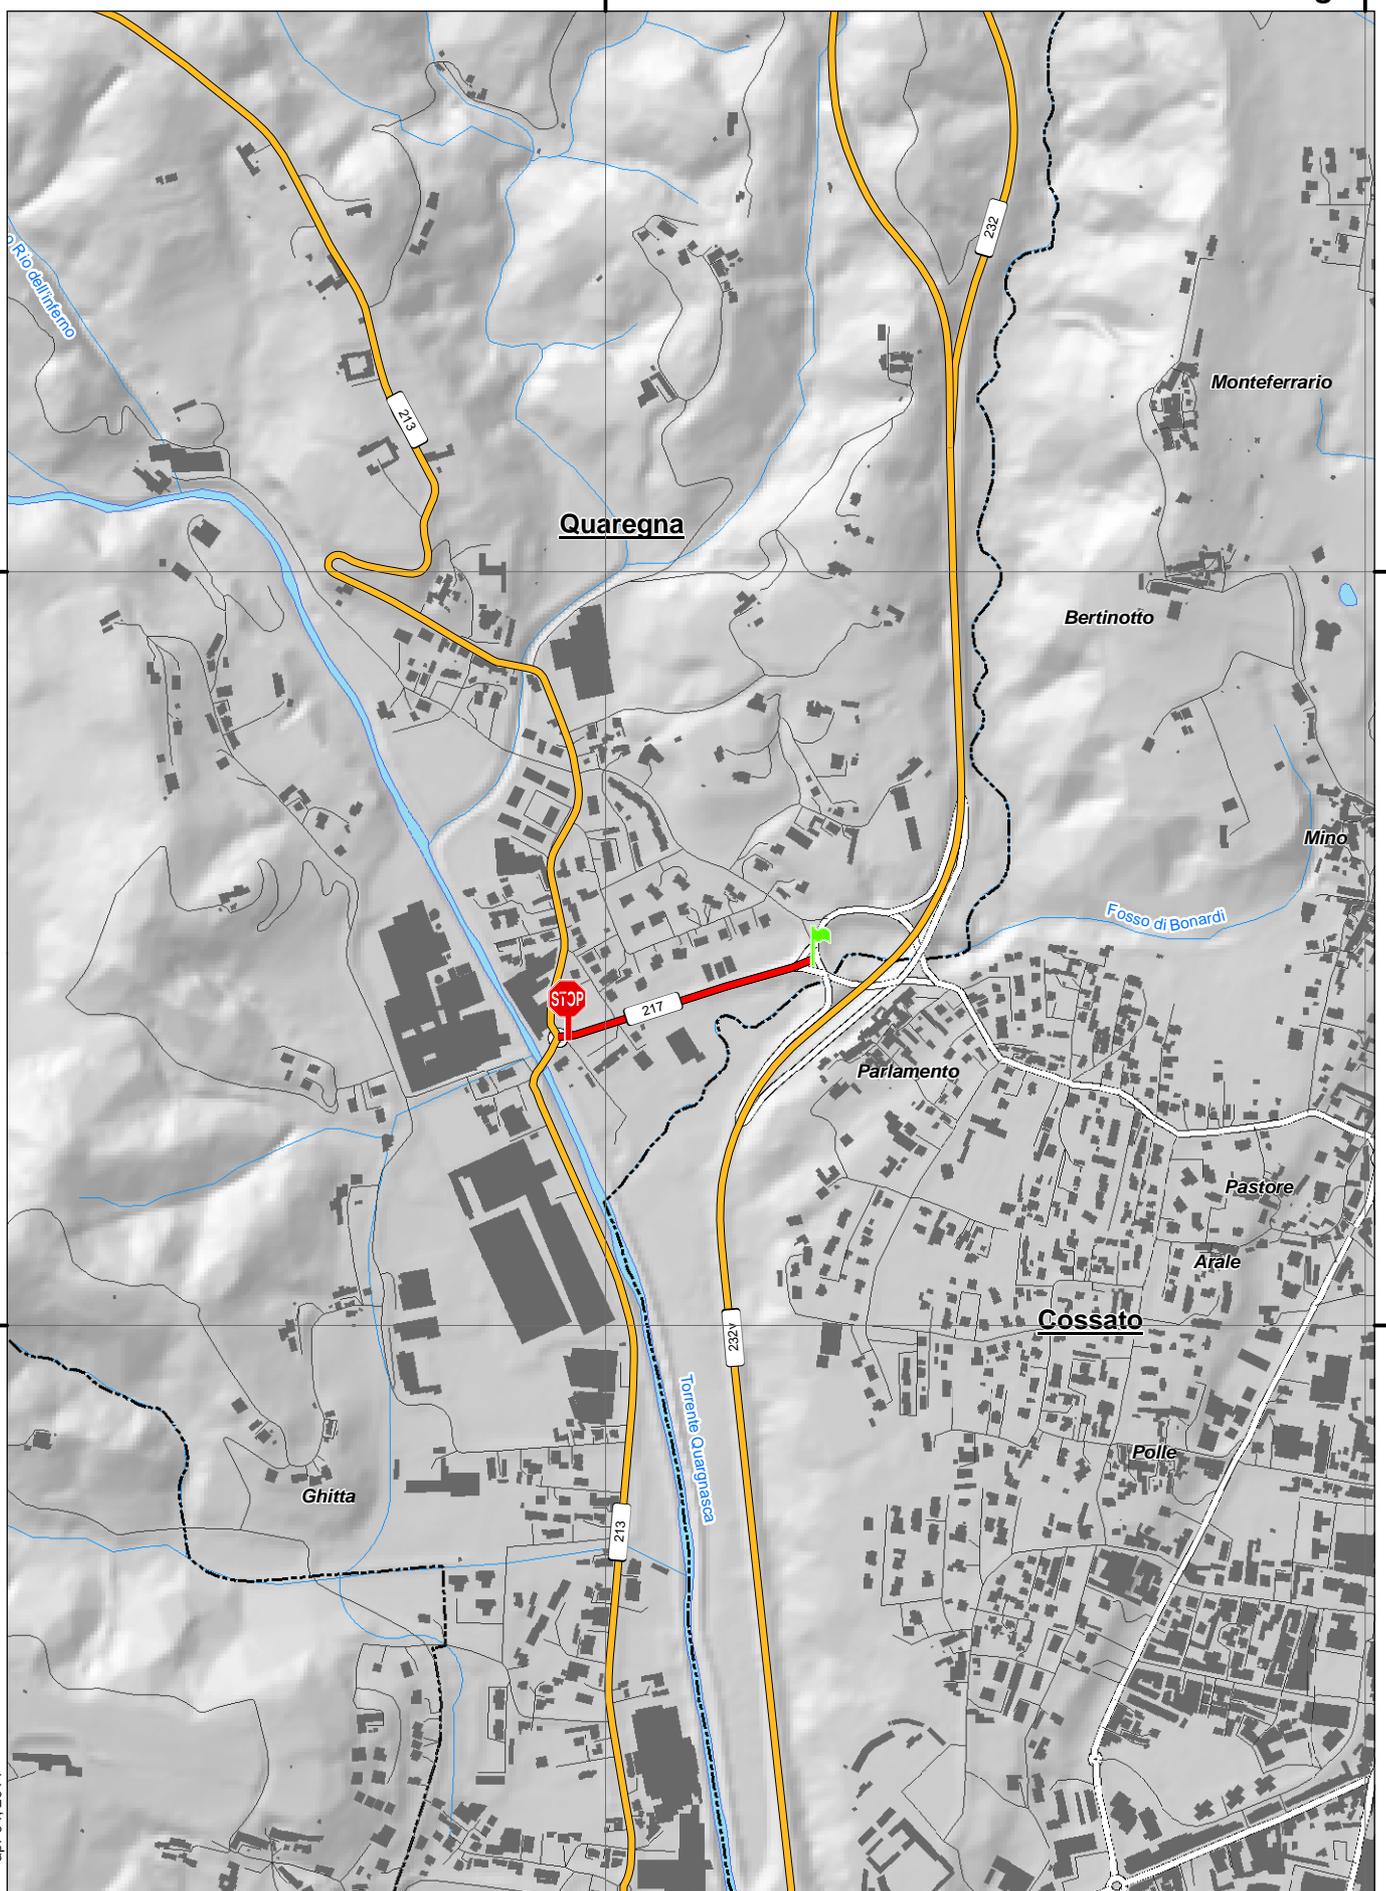

SP 217

Raccordo Quaregna



apr 04, 2014





dalla rotatoria (esclusa) sulla SP 232 variante all'incrocio a rotatoria (esclusa) con la SP 213 in comune di Quaregna

Note:

INIZIO

in Comune di: Quaregna

altri riferimenti:

Note:

Caposaldo al centro di aiuola spartitraffico incrocio a rotatoria tra la S.P. 217 e la S.P. 232 variante "Panoramica Zegna Variante"

**FINE**

in Comune di: Quaregna

altri riferimenti:

Note:

Caposaldo al centro di aiuola spartitraffico incrocio a rotatoria tra la S.P. 217 e la S.P. 213 "Piatto - Quaregna"

**Atti e documenti**

Regione Piemonte Delibera Giunta Regionale numero 96-26252 del 21/06/1983

Oggetto:

Non disponibile file pdf (30/01/2014)

Provincia di Biella Deliberazione del Commissario numero 8 del 27/04/1995

Oggetto: D.Lgs. n. 248 del 06/03/1992 Istituzione della Provincia di Biella. Ripartizione del patrimonio e del personale: operazioni procedurali-concerto del Commissario Governativo

Si prende atto di quanto dichiarato con DCP di Vercelli n. 683 del 04/10/1993 e DCP di Vercelli n. 933 del 04/03/1995 (Allegato 3)



Provincia di Biella Delibera Giunta Provinciale numero 323 del 30/10/2007

Oggetto: Trasferimento sotto la giurisdizione del comune di Cossato di vari tratti stradali provinciali

trasferimento di: - - - SP 300 dalla rotonda fra l'innesto con via Paietta e via Matteotti, fino alla rotonda con lo svincolo (dir. Vallemosso) per la SP 232 Panoramica Zegna- Variante nuovo tronco per un estensione di m. 317 in Comune di Cossato - - - SP 313 dall'intersezione con la strada comunale denominata via Martiri della Libertà in coincidenza dell'impianto semaforico, sino all'innesto con la rotonda dello svincolo della superstrada (SP 142 Variante) per un estensione di m. 1920 nel Comune di Cossato; - - - SP 217 dal confine territoriale del Comune di Quaregna in prossimità della nuova rotonda lungo la SP 232 Panoramica Zegna-Variante nuovo tronco, fino al termine di via Parlamento in coincidenza con l'innesto con via Marconi per un estensione di m. 657 nel Comune di Cossato

.....




Provincia di Biella


Settore Pianificazione territoriale, infrastrutture, mobilità, trasporti, sicurezza e protezione civile



16/04/2014

SP 217 INIZIO
COMUNE DI QUAREGNA
Fg. 15

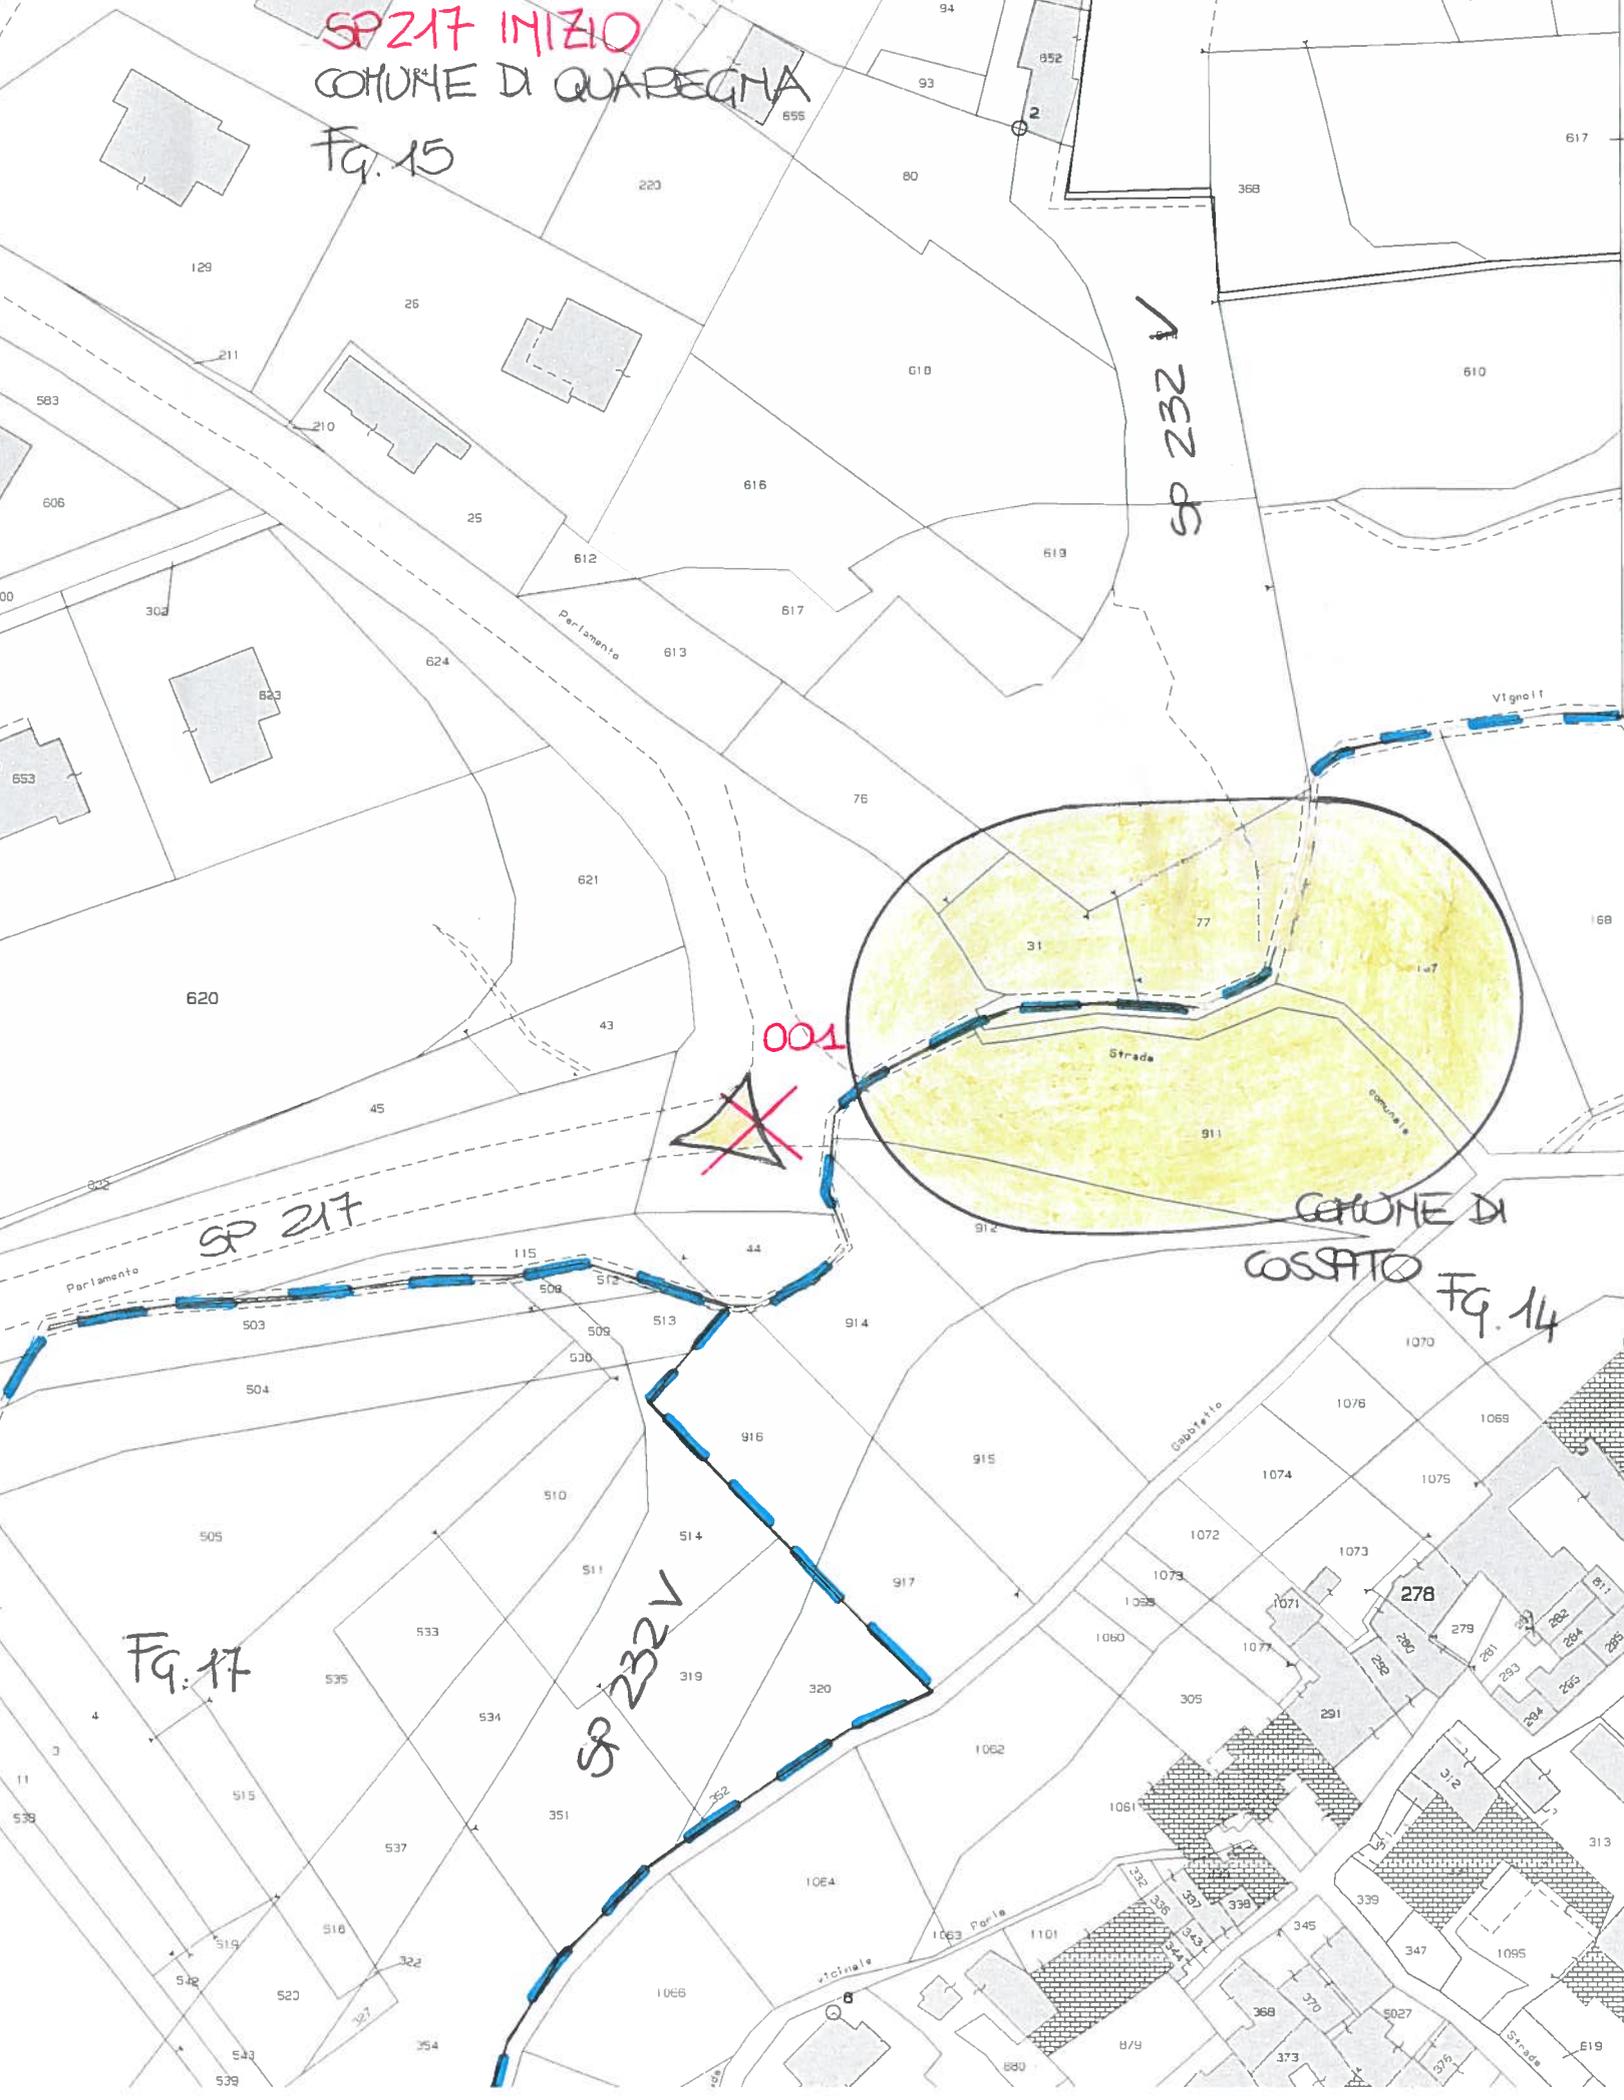

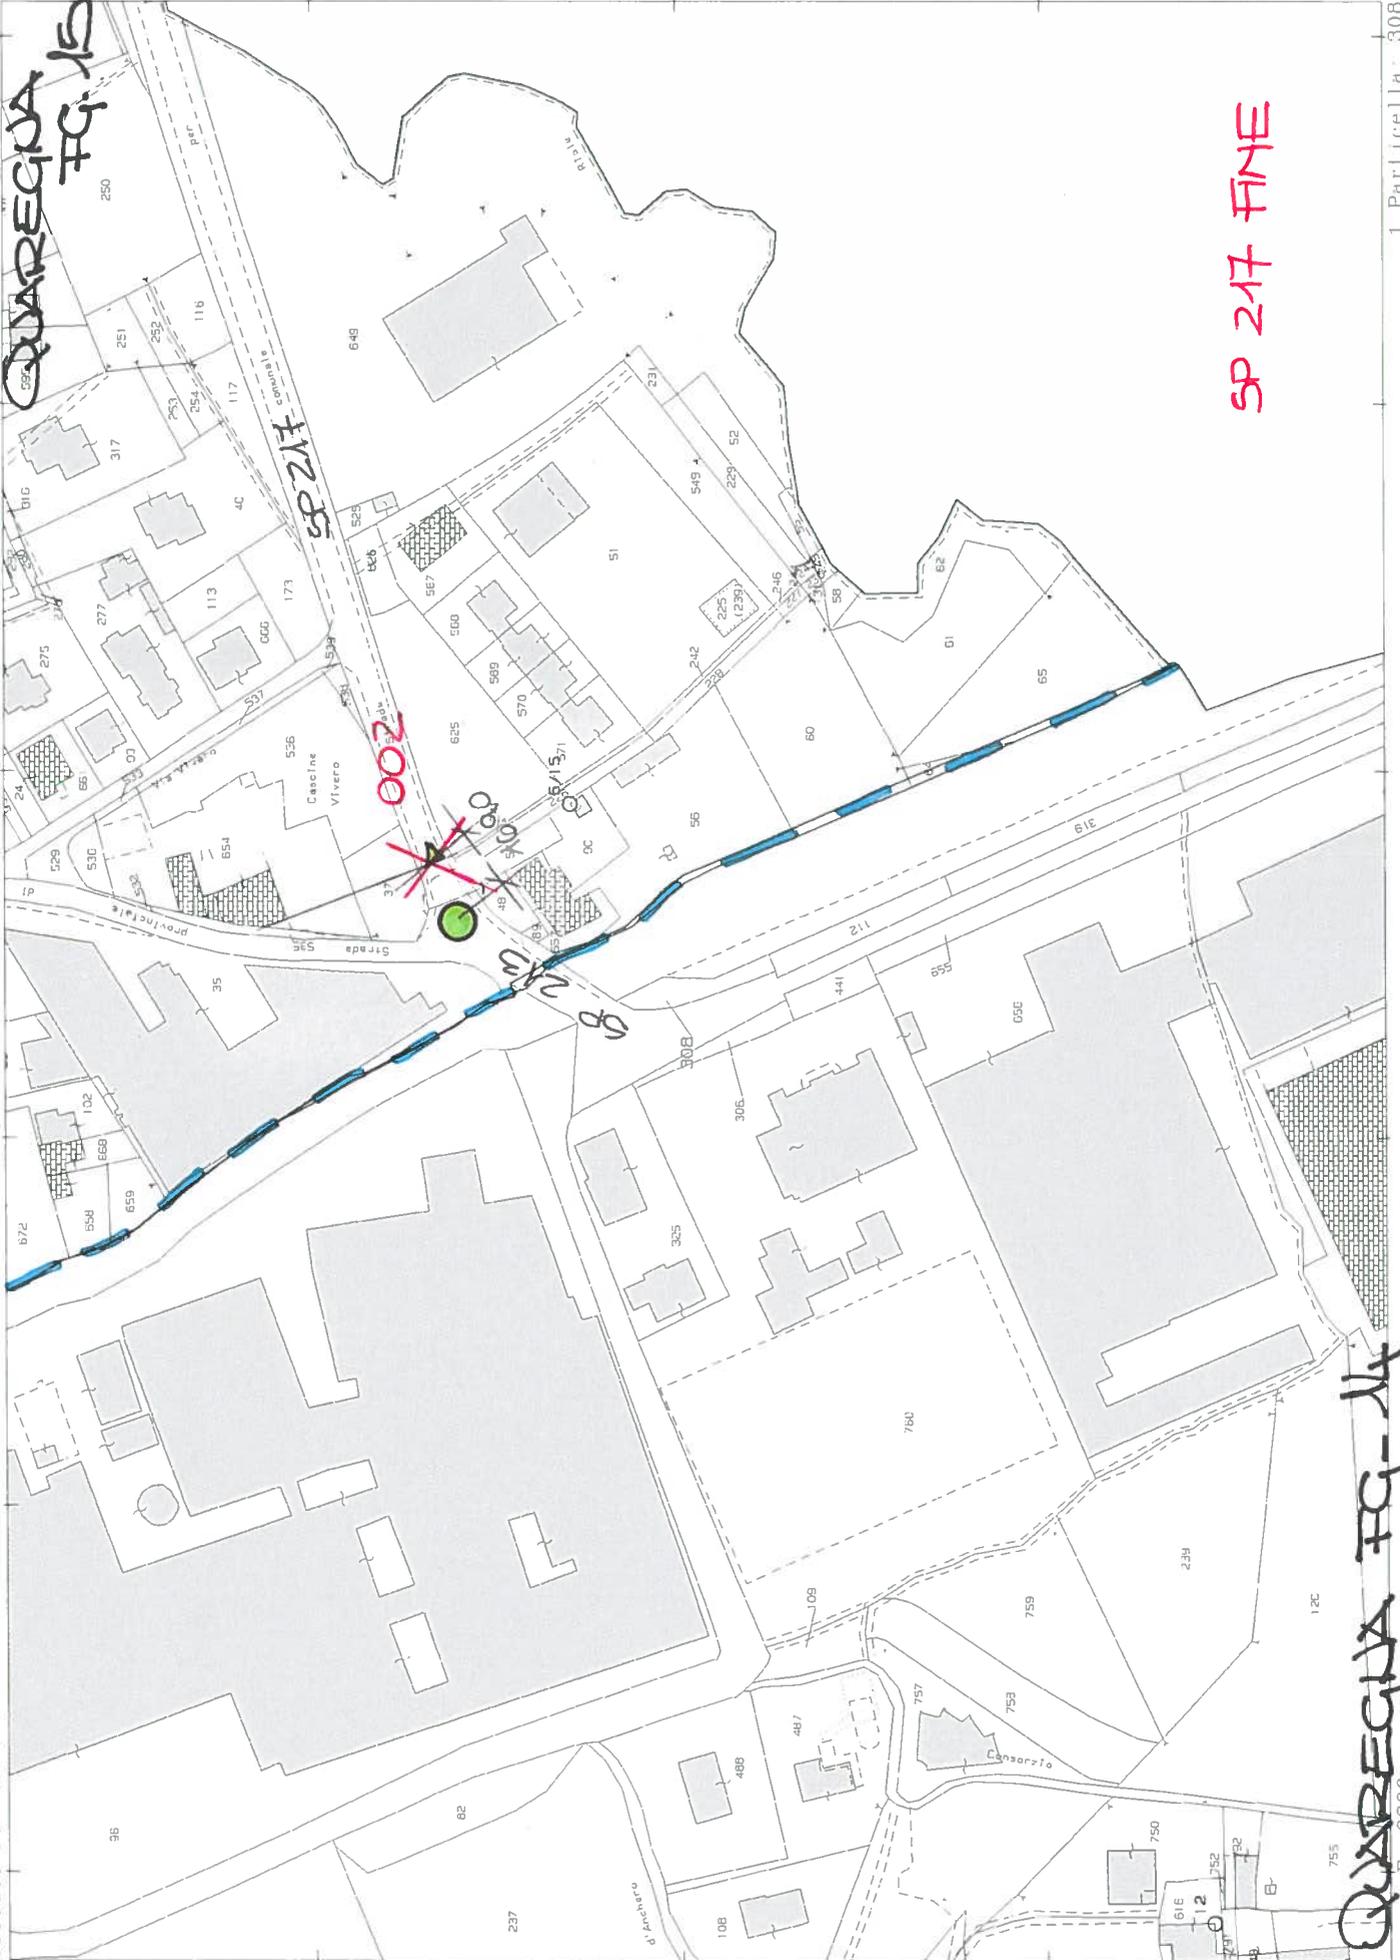

QUAREGNA FG 15

SP 217 FINE

SP 217

200

QUAREGNA FG 15

Particella: 300

