


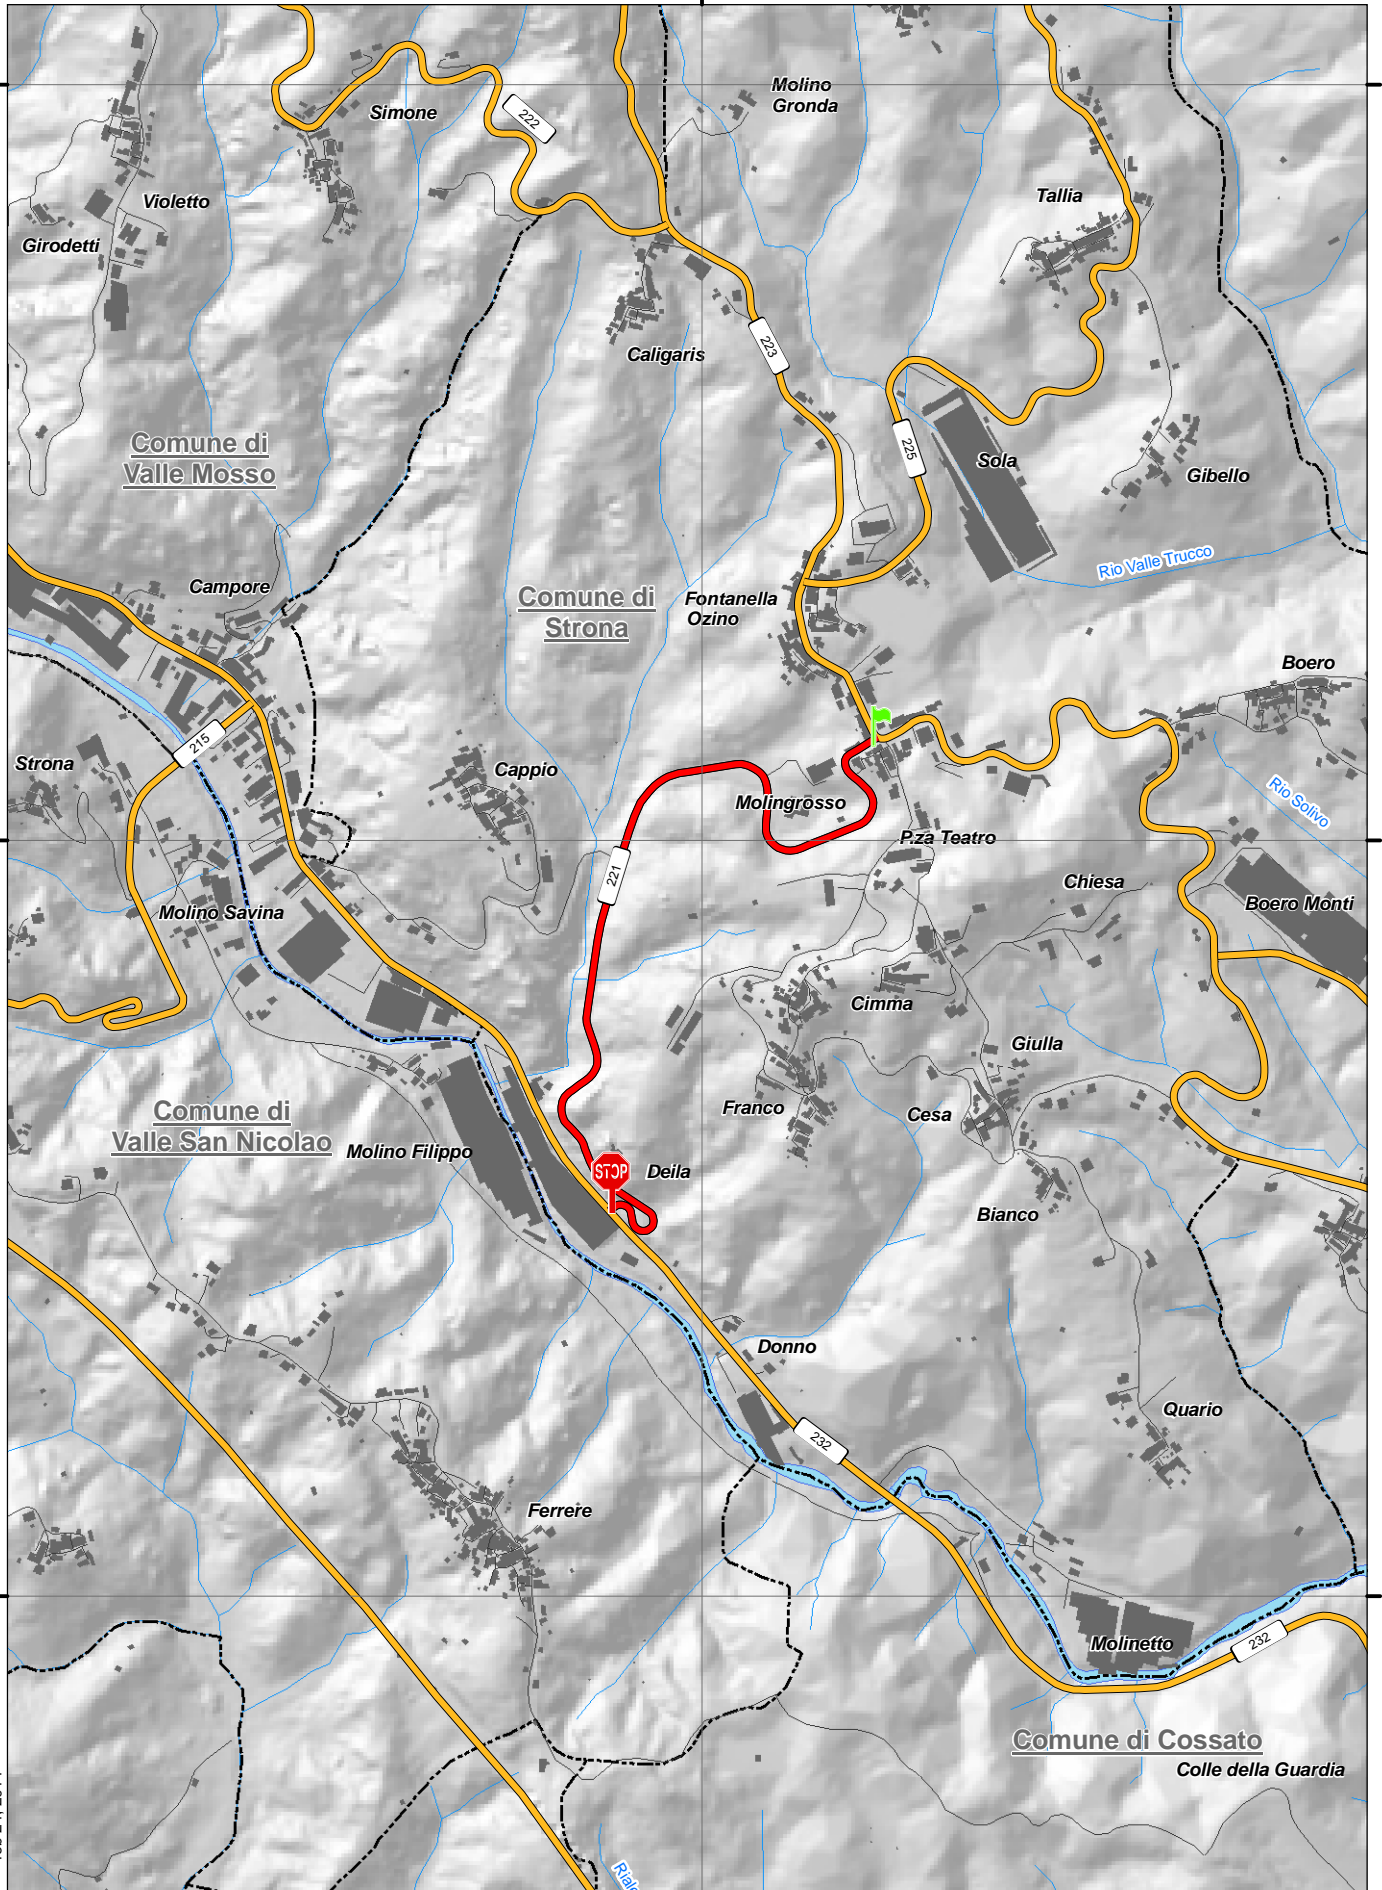

SP 221 di Strona



feb 24, 2014





dalla SP 223 in comune di Strona piazza Teatro alla SP 232 in comune di Strona

Note:

INIZIO

in Comune di: Strona
altri riferimenti: P.za Teatro

Note:

Caposaldo sul lato destro all'incrocio tra la S.P. 221 e la S.P. 223 "Croce mosso - Lessona", in allineamento a fabbricato civico 21

**FINE**

in Comune di: Strona
altri riferimenti:

Note:

Caposaldo al centro dell'incrocio tra la S.P. 221 e la S.P. 232 "Panoramica Zegna" in prossimità di aiuola spartitraffico - -

**Atti e documenti**

Ministero Lavori Pubblici Decreto Ministeriale numero - del 26/09/1960

Oggetto:

Non disponibile file pdf (30/01/2014)


Provincia di Biella Deliberazione del Commissario numero 8 del 27/04/1995

Oggetto: D.Lgs. n. 248 del 06/03/1992 Istituzione della Provincia di Biella. Ripartizione del patrimonio e del personale: operazioni procedurali-concerto del Commissario Governativo

Si prende atto di quanto dichiarato con DCP di Vercelli n. 683 del 04/10/1993 e DCP di Vercelli n. 933 del 04/03/1995 (Allegato 3)



SP 221 INIZIO
CANTONE di STRONA

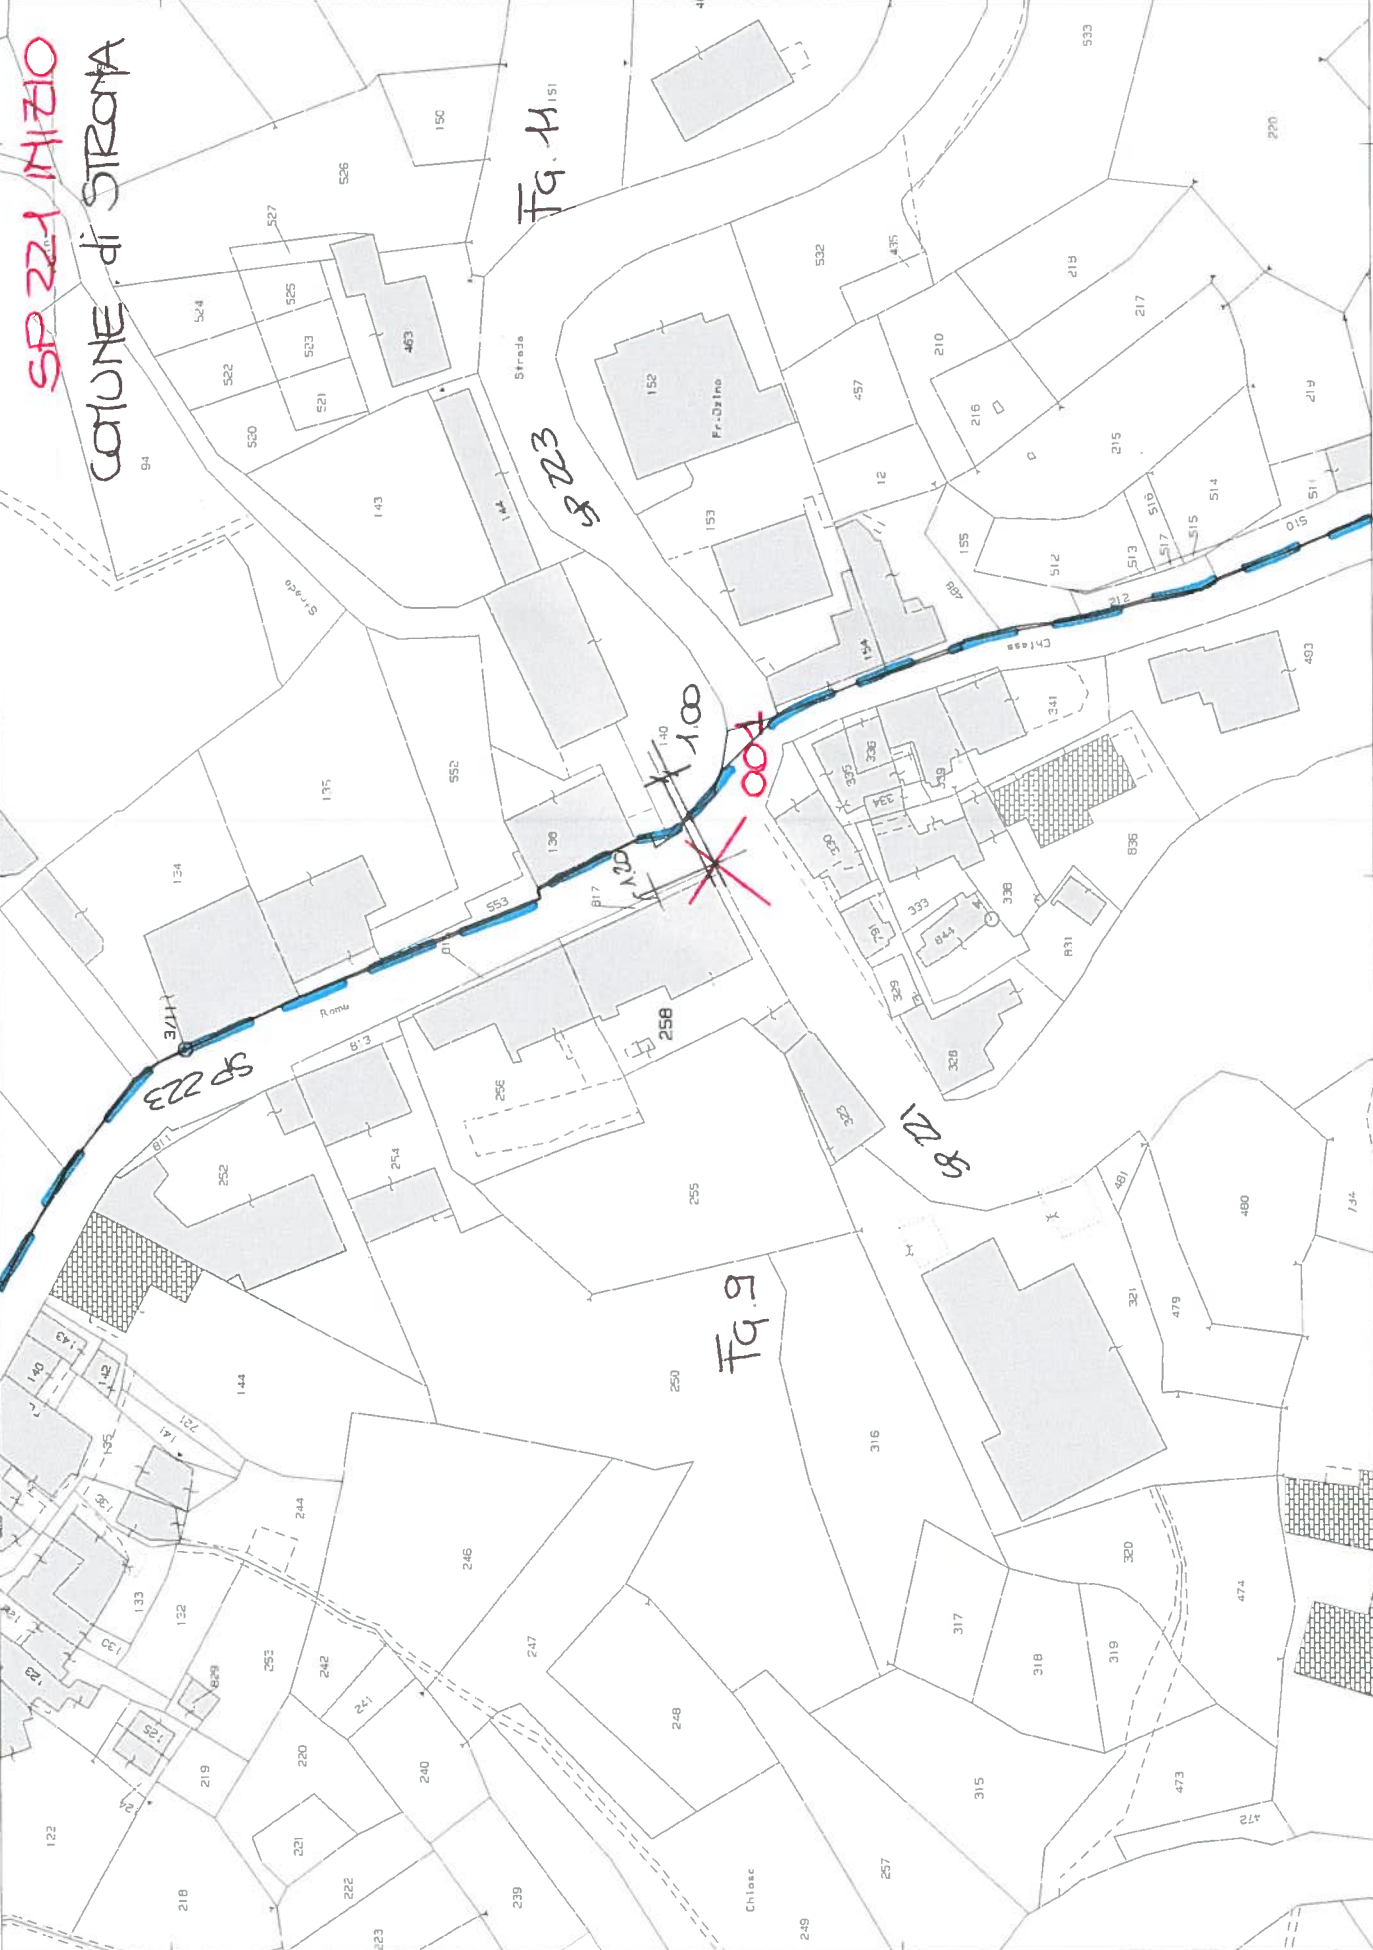



COMUNE di VALLE SAN NICOLAIO

SP 221 FINE

COMUNE di STRONA Fg.10