


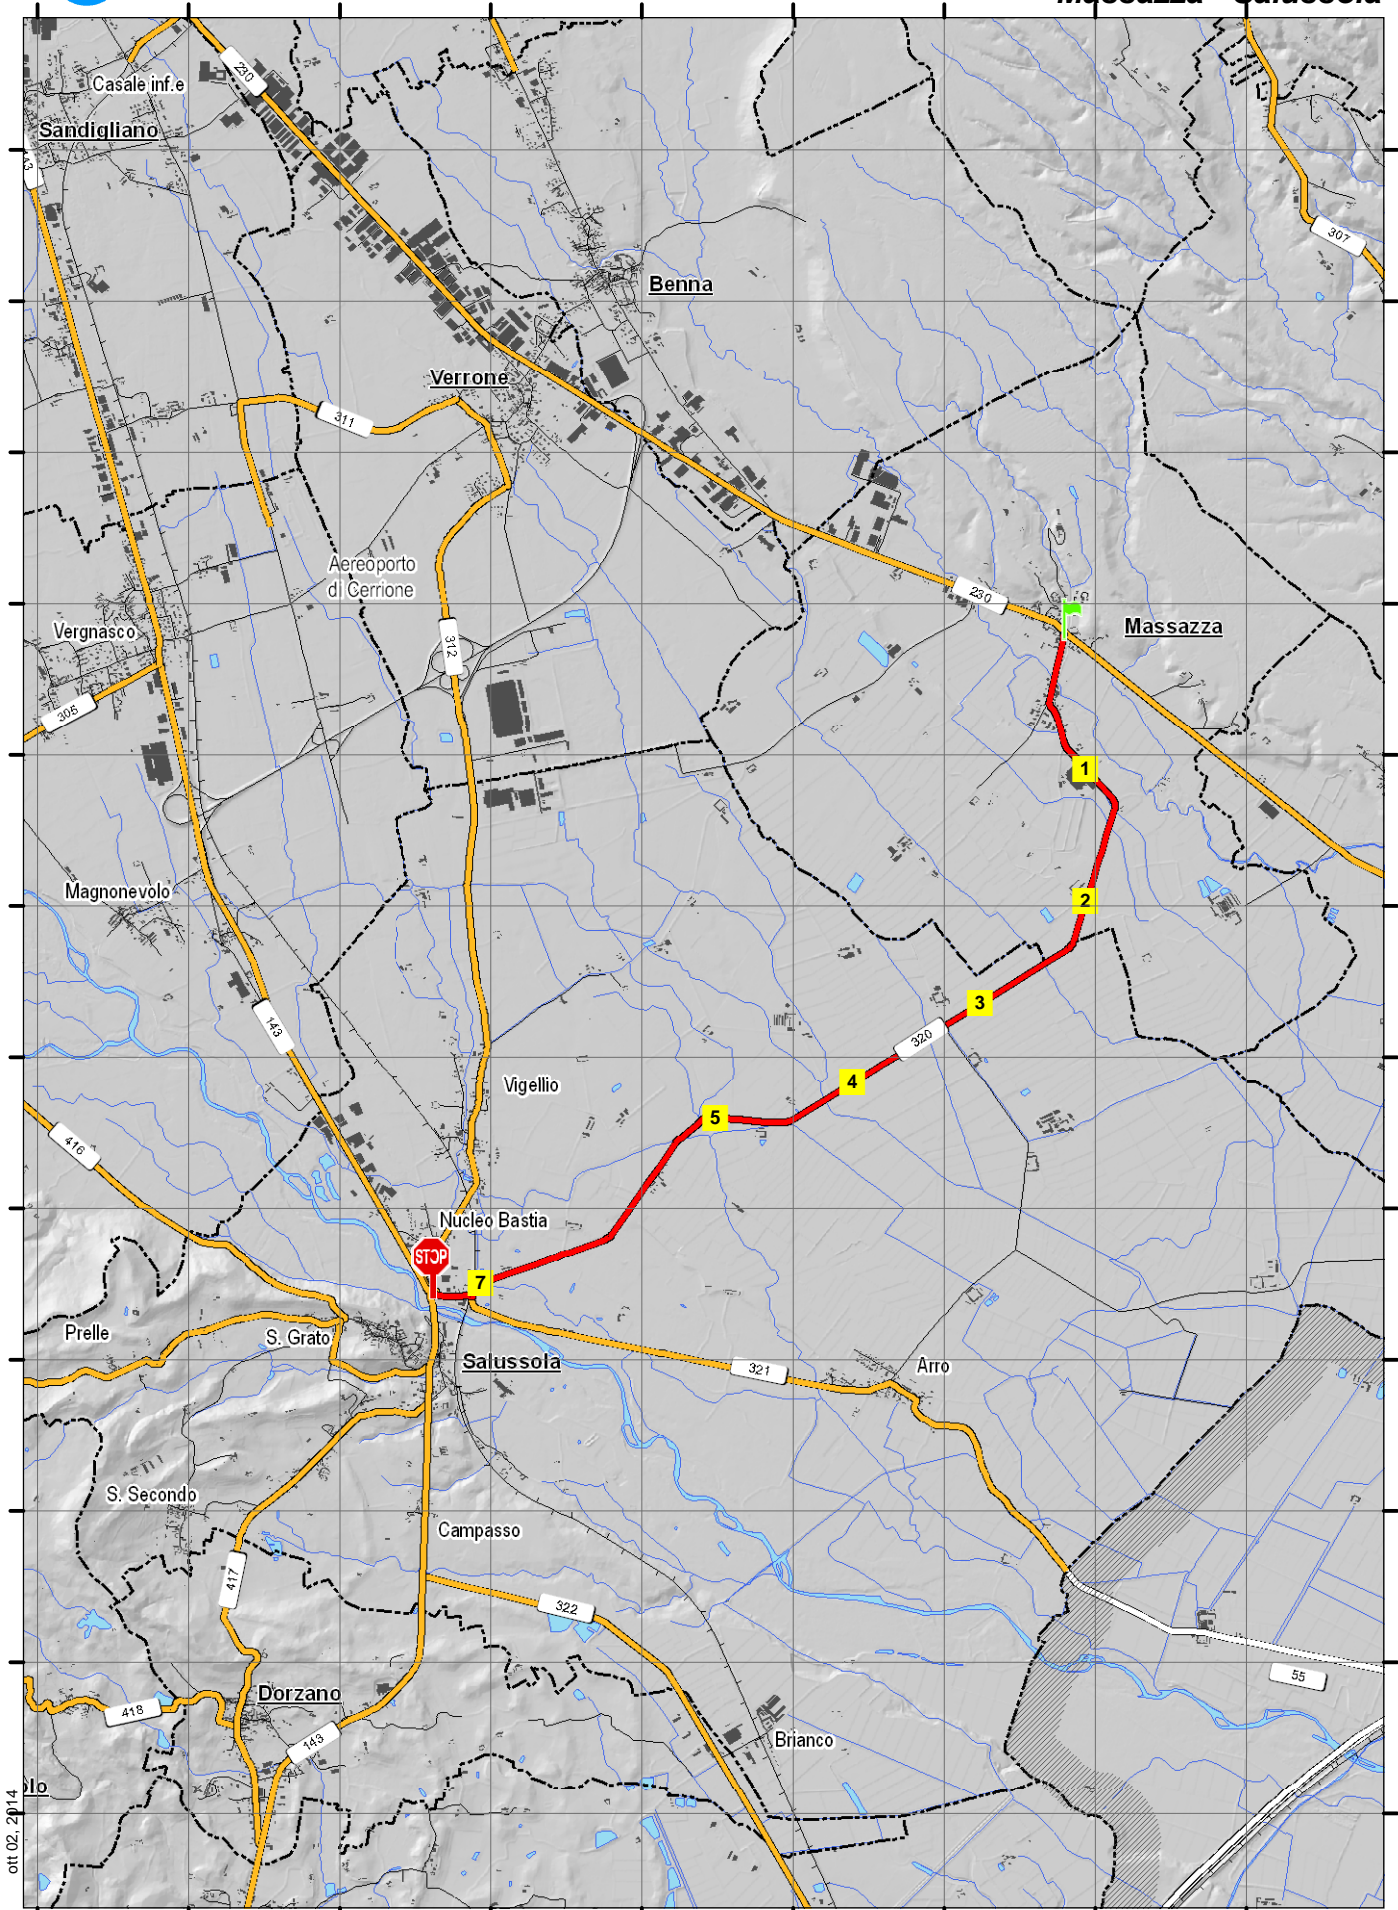

SP 320

Massazza - Salussola



ott 02, 2014



Provincia di Biella

Settore Pianificazione territoriale, infrastrutture, mobilità, trasporti, sicurezza e protezione civile





dalla SP 230 in comune di Massazza alla rotatoria esclusa sulla SP 143 località Nucleo Bastia in comune di Salussola

Note: Interferenza con linea ferroviaria Santhià - Biella - Novara (sottopasso) in Comune di Salussola. Il sottopasso ha la limitazione di altezza inferiore a m. 3,20.

INIZIO

in Comune di: Massazza
altri riferimenti: Via Salussola

Note:

Caposaldo individuato sul lato destro in corrispondenza dello spigolo del marciapiede all'incrocio tra la S.P. 320 e la S.P. 230 "di Massazza"

**FINE**

in Comune di: Salussola
altri riferimenti:

Note:

Caposaldo individuato al centro di aiuola spartitraffico incrocio a rotatoria tra la S.P. 320 e la S.P. 143 "Vercellese"

**Numero di elementi di riferimento presenti sulla strada**

Riferimenti chilometrici 6

Atti e documenti

Ministero dei Lavori Pubblici Decreto Ministeriale numero - del 12/10/1963

Oggetto:

Non disponibile file pdf (31/10/2014)

Provincia di Biella Deliberazione del Commissario numero 8 del 27/04/1995

Oggetto: D.Lgs. n. 248 del 06/03/1992 Istituzione della Provincia di Biella. Ripartizione del patrimonio e del personale: operazioni procedurali-concerto del Commissario Governativo

Si prende atto di quanto dichiarato con DCP di Vercelli n. 683 del 04/10/1993 e DCP di Vercelli n. 933 del 04/03/1995 (Allegato 3).





SP 320 INIZIO
CANTONE DI MASSAZZA
FG. 3

~~1001~~
~~1210~~

SP 230 "di MASSAZZA"

FG. 4

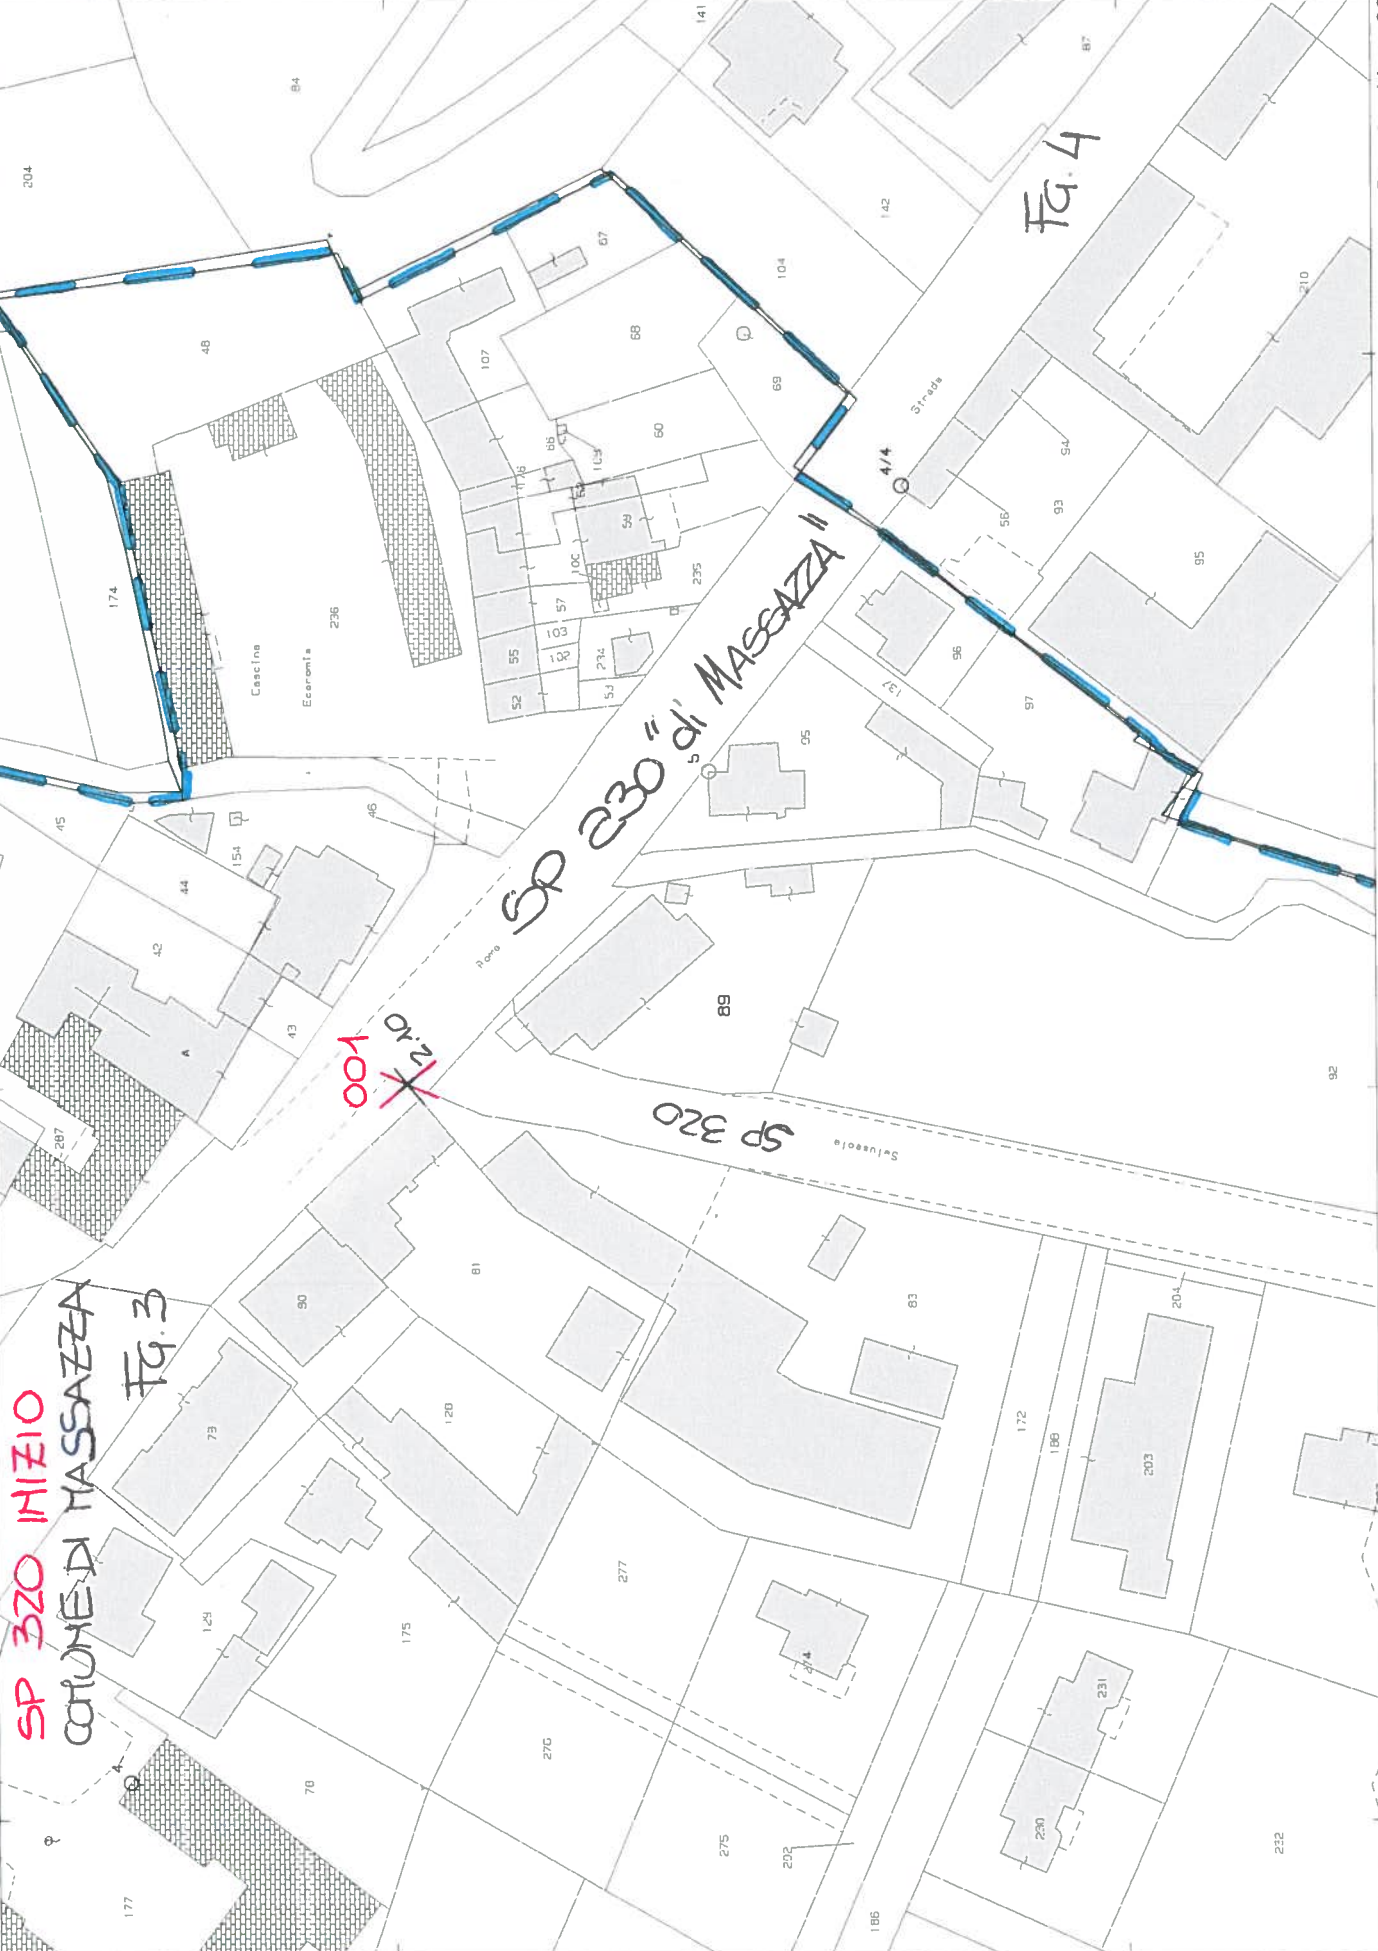

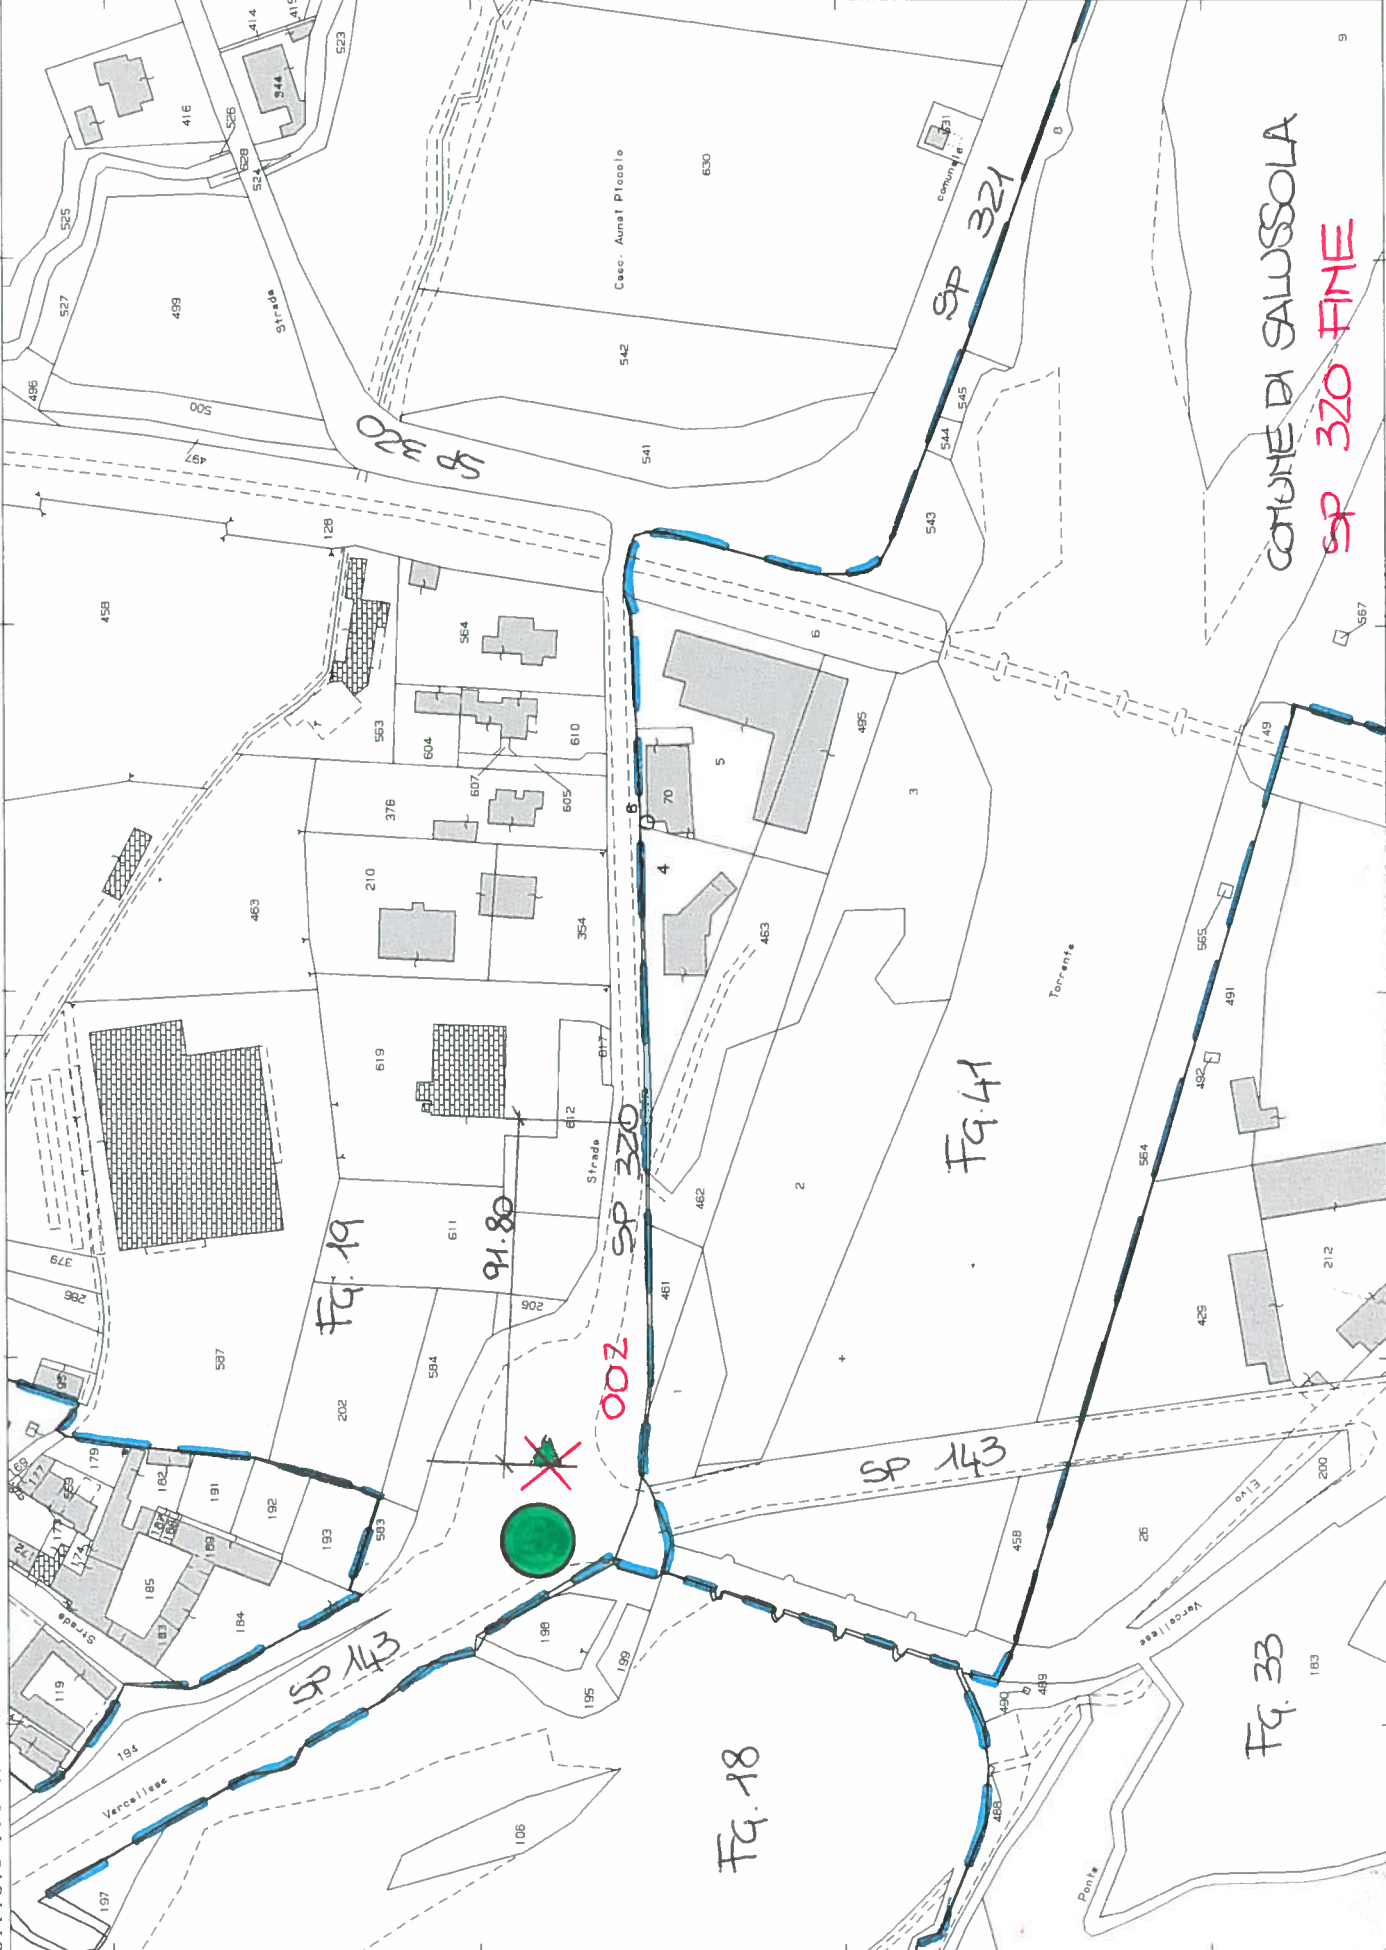

COMUNE DI SALUSSOLA
SP 320 FINE

SP 321

SP 320

SP 330

FG. 41

FG. 19

FG. 18

FG. 33

SP 143

SP 143

002

91.80

542

Cassa. Anon. Piccolo

Comune di Salussola

Strada

Strada

Torrente

Vercellese

Ponte