


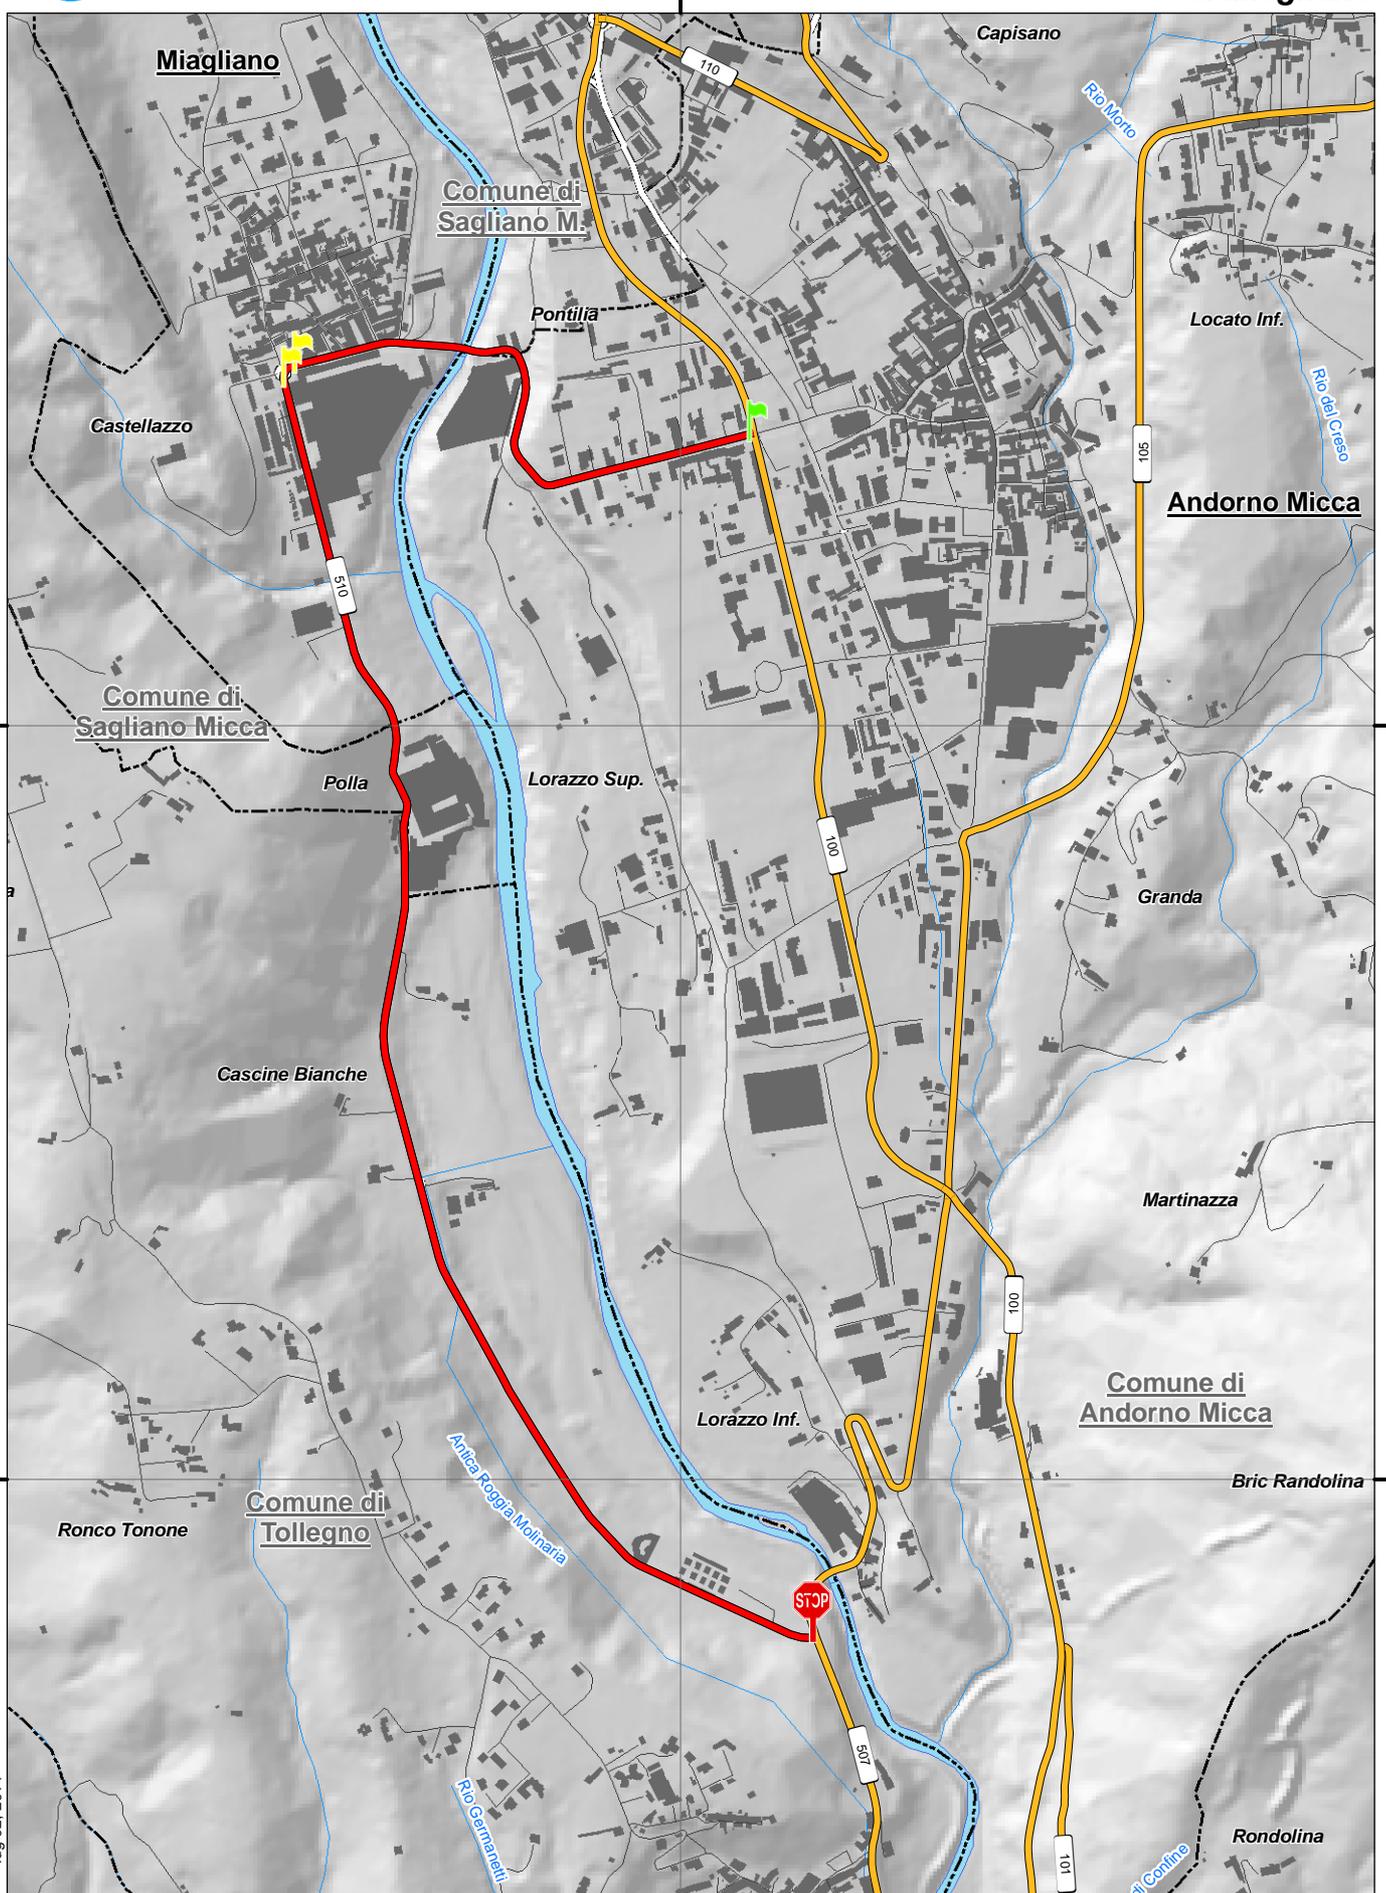

SP 510 di Miagliano



lug 02, 2014





dalla SP 100 in comune di Andorno Micca alla SP 507 in comune di Tollegno

*Note: (deriva dalla fusione della 31 e la 16 dell'allegato 3 Delib. del Commissario n. 8 del 27/04/1995).
Piazza Dante Alighieri è di proprietà Comunale (prot. 13369 del 18/04/2013)*

INIZIO

in Comune di: Andorno Micca

altri riferimenti: Via Perosi L. incrocio Via Matteotti

Note:

Caposaldo sul lato destro, in prossimità del marciapiede all'incrocio tra la S.P. 510 e la S.P. 100 "Valle Cervo".

**INTERMEDIO - fine tratto di competenza**

in Comune di: Miagliano

altri riferimenti: Piazza Dante Alighieri

Note:

004_ Caposaldo sul lato sinistro in corrispondenza dello spigolo del fabbricato Fg. 4 mappale 158.

**INTERMEDIO - inizio tratto di competenza**

in Comune di: Miagliano

altri riferimenti: Piazza Dante Alighieri

Note:

003_ Caposaldo sul lato sinistro in corrispondenza dello spigolo del fabbricato Fg. 4 mappale 158.

**FINE**

in Comune di: Tollegno

altri riferimenti:

Note:

Caposaldo individuato sullo spigolo di aiuola spartitraffico all'incrocio tra la S.P. 510 e la S.P. 507 "Andorno Micca - Tollegno".



Atti e documenti

Ministero Lavori Pubblici Decreto Ministeriale numero - del 26/09/1960

Oggetto:

Non disponibile file pdf (30/01/2014).

Provincia di Biella Deliberazione del Commissario numero 8 del 27/04/1995

Oggetto: D.Lgs. n. 248 del 06/03/1992 Istituzione della Provincia di Biella. Ripartizione del patrimonio e del personale: operazioni procedurali-concerto del Commissario Governativo

Si prende atto di quanto dichiarato con DCP di Vercelli n. 683 del 04/10/1993 e DCP di Vercelli n. 933 del 04/03/1995 (Allegato 3).

Comune di Miagliano Comunicazione numero 377 del 12/04/2013

Oggetto: modifica rotatoria Piazza Dante

Dalla presente comunicazione si prende atto che Piazza Dante Alighieri è di proprietà del Comune di Miagliano



Provincia di Biella

Settore Pianificazione territoriale, infrastrutture, mobilità, trasporti, sicurezza e protezione civile



02/07/2014

SP 540 INIZIO

COMUNE di ANDRENO TICCA


TG. 13

TG. 15

TG. 14

SP 100

SP 540

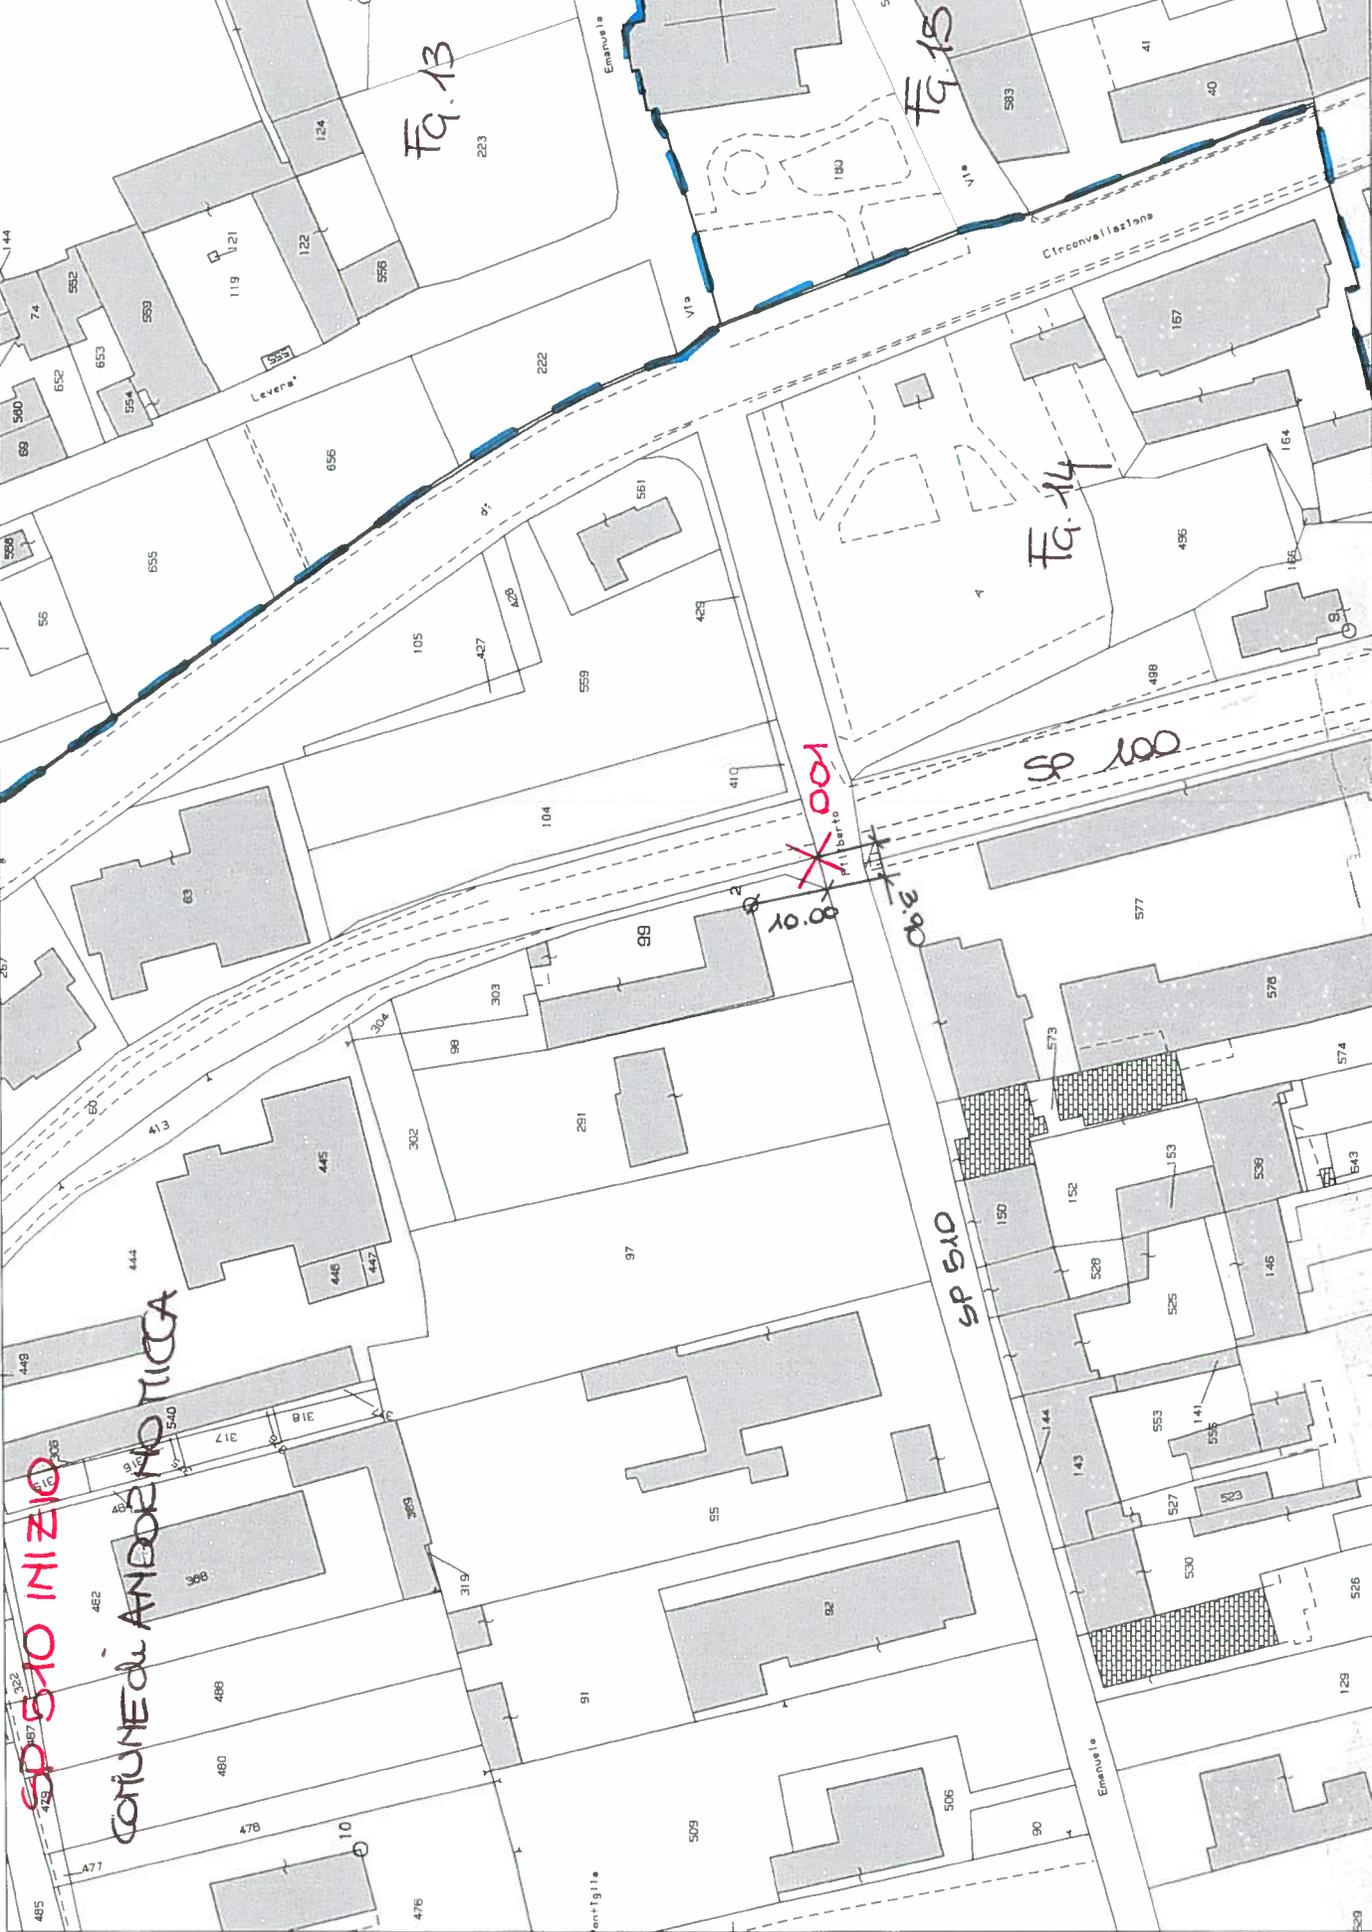

SP 510 INTERMEDIA

COLONE di MAGLIANO

Fg.4


Fg.3

SP 510

SP 510

X 004

X 003

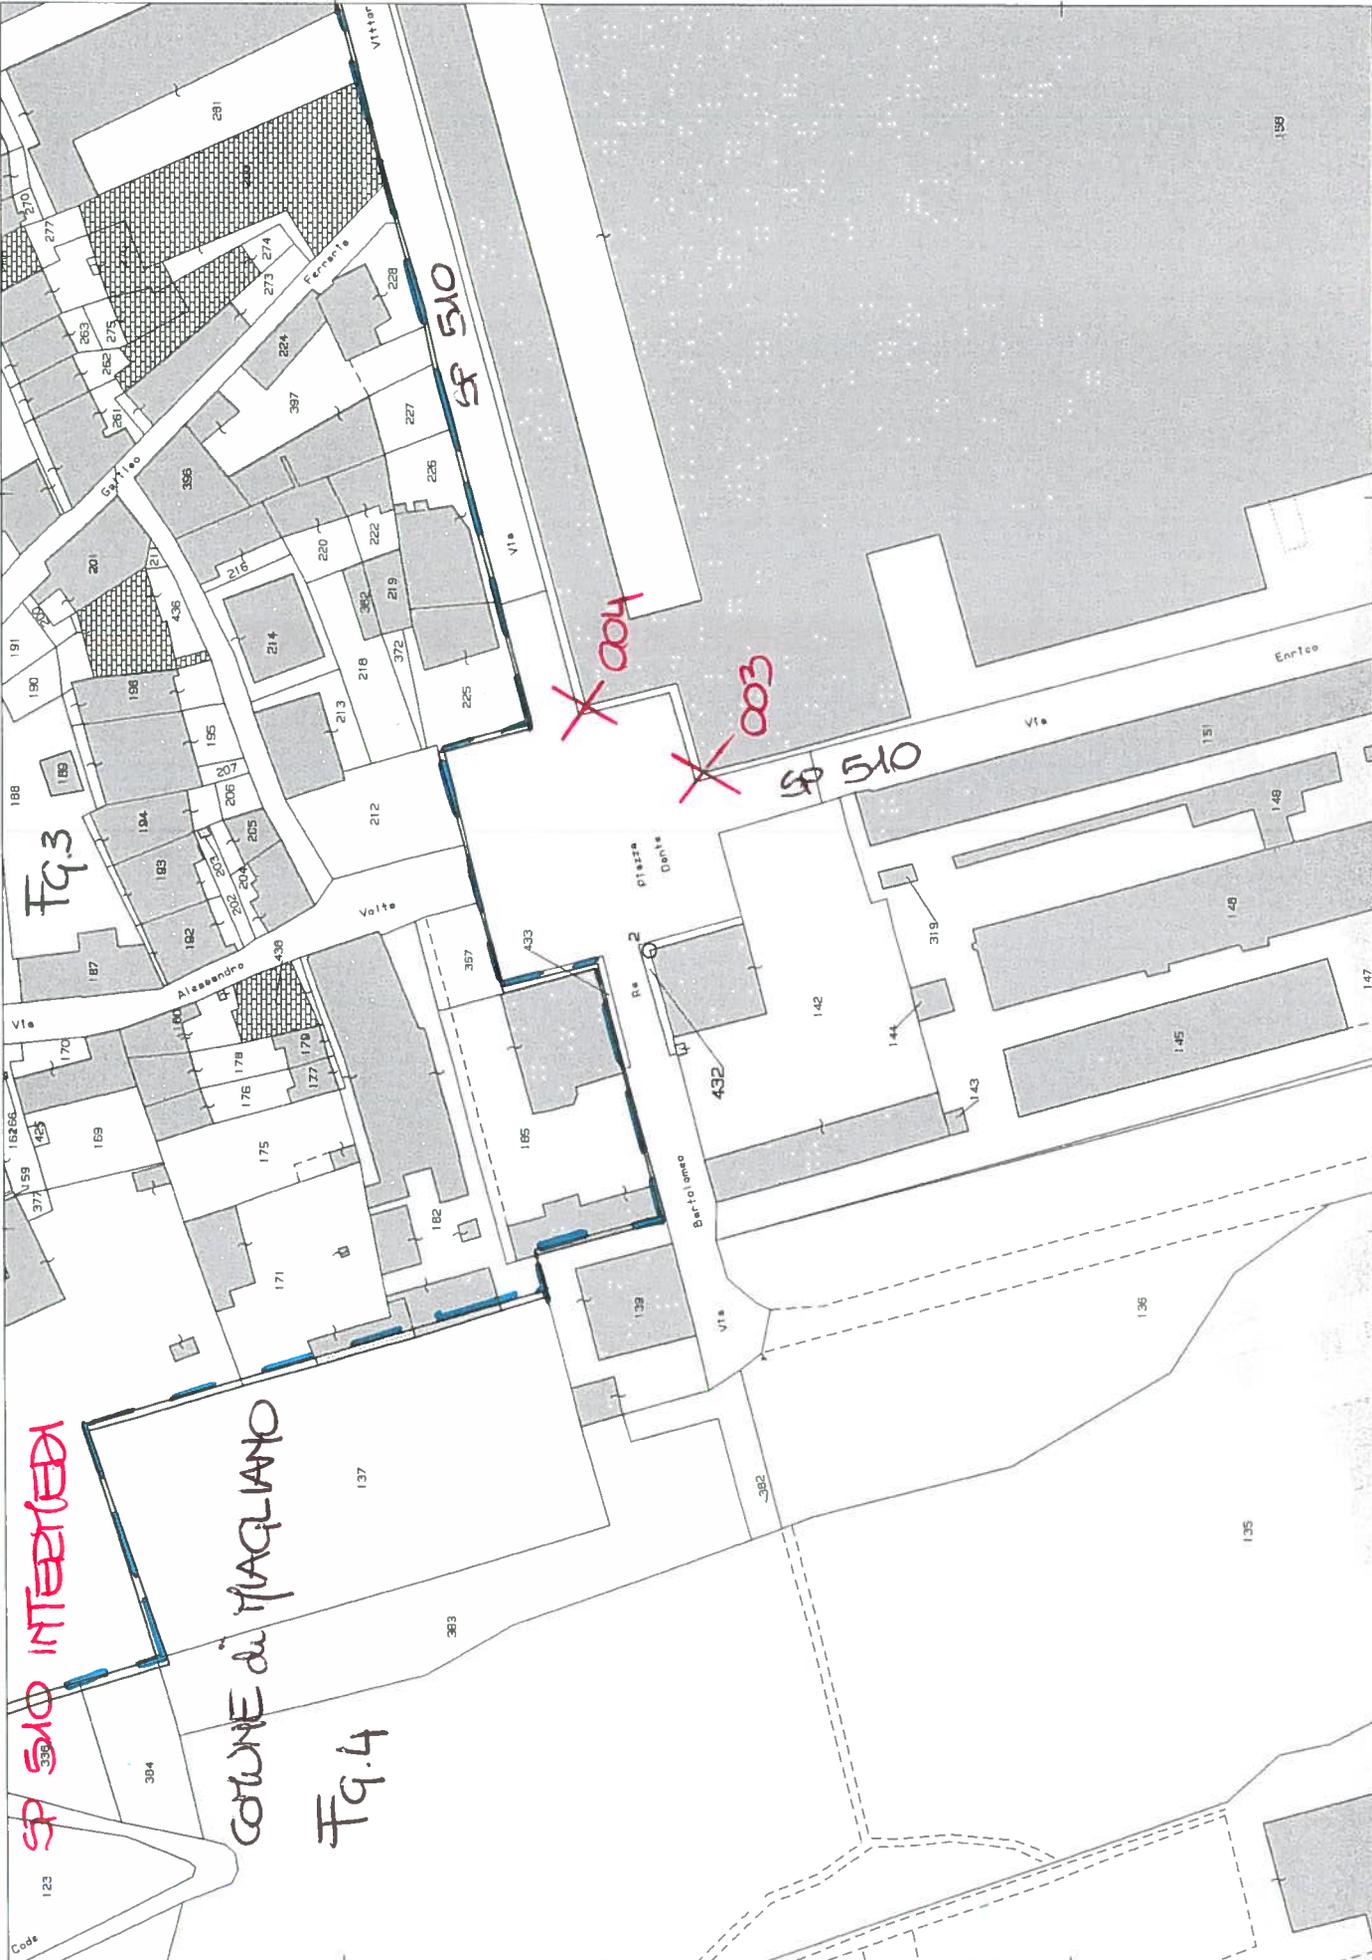

COMUNE di TAVEGNANO
SP 510 FINE

