





committente ACQUEDOTTO INDUSTRIALE VALLESTRONA S.C.a.r.l.		tav. serie B
intervento REALIZZAZIONE DI IMPIANTO IDROELETTRICO SULL'ACQUEDOTTO INDUSTRIALE VALLESTRONA IN COMUNE DI VALDILANA, LOCALITA' VALLE MOSSO		tav. n. 20
oggetto PROGETTO DEFINITIVO (ALLEGATO AD AUTORIZZAZIONE UNICA)		agg.
titolo PIANO PARTICELLARE PLANIMETRIA DELLE AREE - ELENCO DELLE DITTE		scala 1:1.000
progettazione SAI INGEGNERIA Studio Associato di Ingegneria Civile di ing. Nicola Carrera & ing. Domenico Ubertalli Via Bertodano 11 - 13900 BIELLA Tel. 015.27051 - Fax 015.27051 sai@ Sai-ingegneria.it		data 15.06.2020
committente  ACQUEDOTTO INDUSTRIALE VALLESTRONA S.C. a.r.l. Il Presidente (Ferdinando Botto Poala)		rif. 19-27171
		file 1 127171B\127171-B-20
		file 2
imp. NC	dis. NC	contr. DU

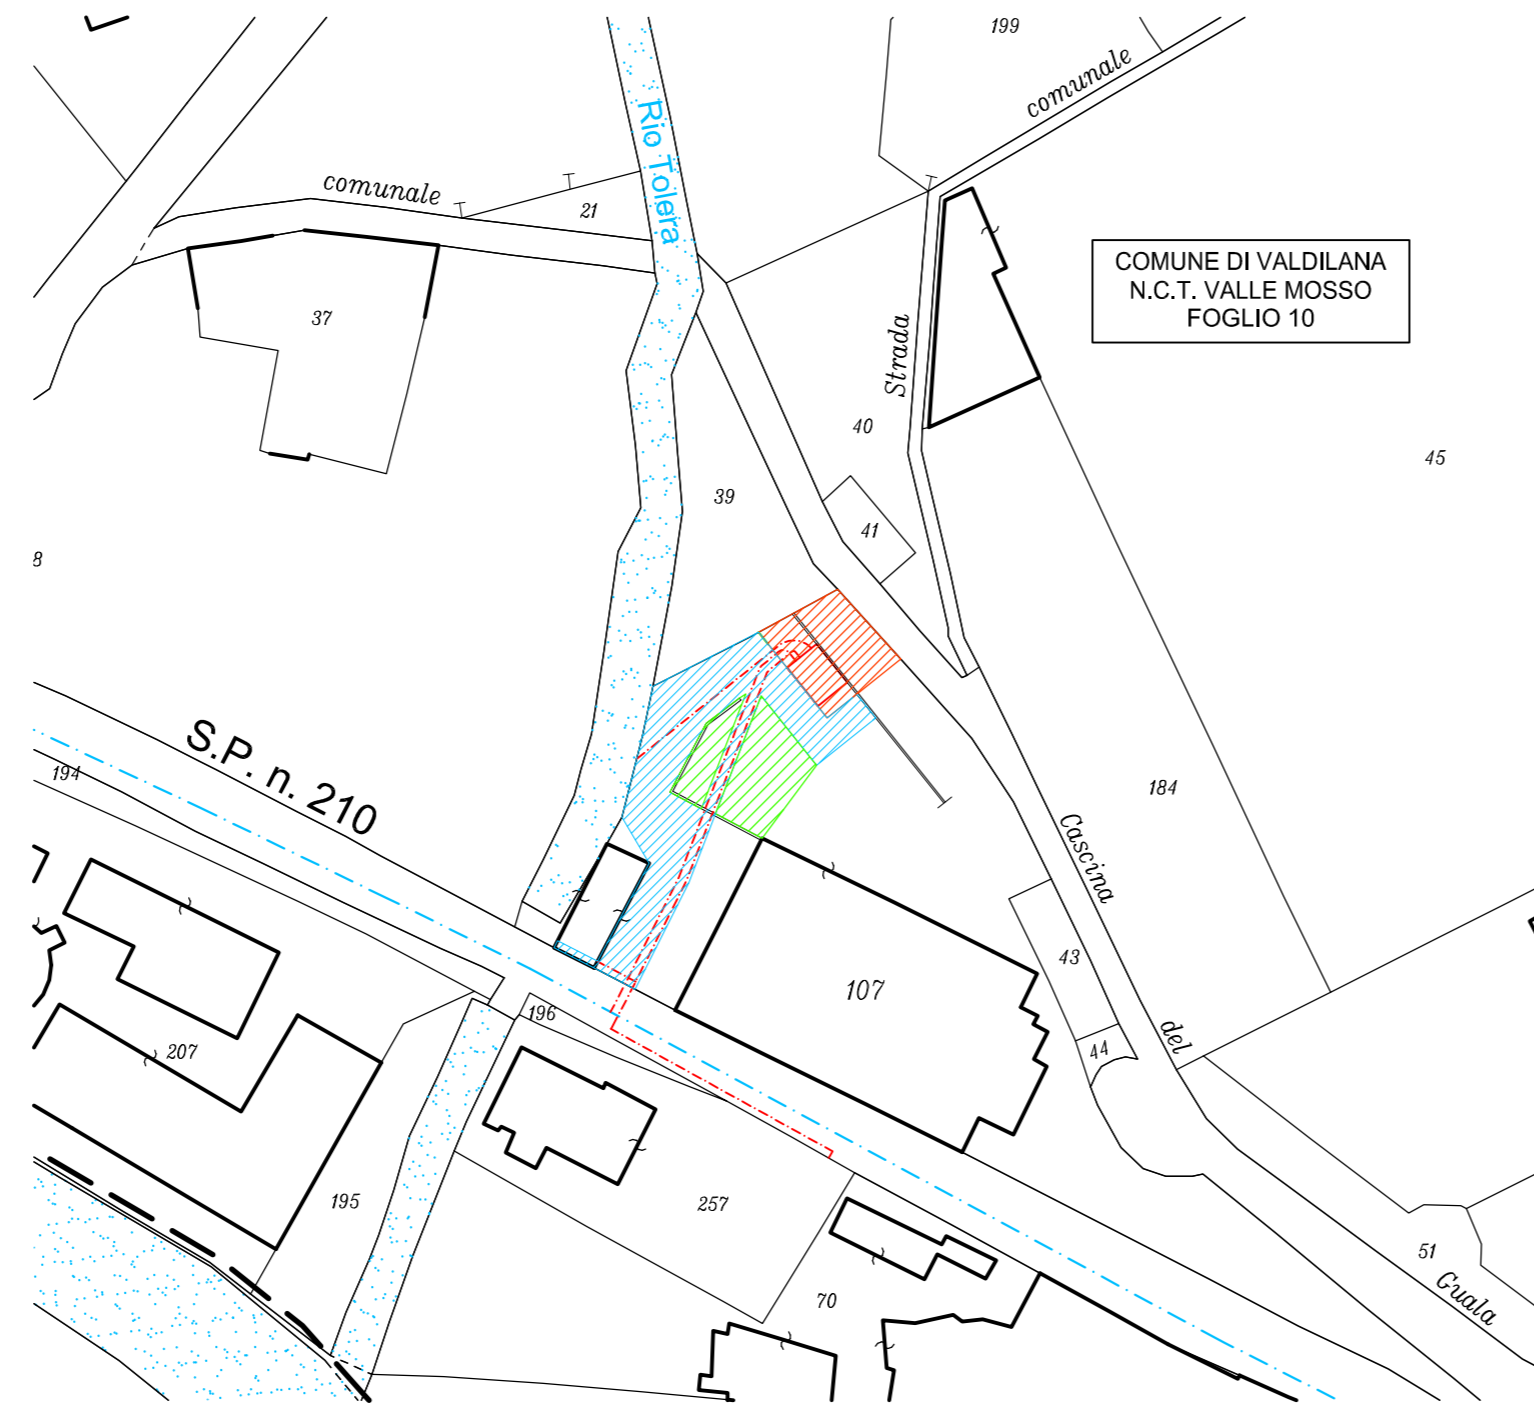

PLANIMETRIA DELLE AREE (1:1.000)

	AREA DI ESPROPRIAZIONE E DI OCCUPAZIONE TEMPORANEA
	AREA DI ASSERVIMENTO E DI OCCUPAZIONE TEMPORANEA
	AREA DI SOLA OCCUPAZIONE TEMPORANEA

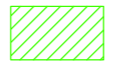N. ORDINE	PARTITA	INTESTATARIO	FOGLIO	PARTICELLA	SUPERFICIE (mq)	QUALITA'	CLASSE	AREA DI ESPROPRIAZIONE	AREA DI ASSERVIMENTO	AREA DI OCCUPAZIONE TEMPORANEA	INDENNITA' PER ESPROPRIAZIONI		INDENNITA' PER ASSERVIMENTI		INDENNITA' PER OCCUPAZ. TEMP.		INDENNITA' COMPLESSIVA	
								(mq)	(mq)	(mq)	Unitaria (E/mq)	Totale (Euro)	Unitaria (E/mq)	Totale (Euro)	Unitaria (E/mq)	Totale (Euro)	(Euro)	
1		*** COMUNE CATASTALE: VALLE MOSSO ***																
		Autoripazioni Marangon M. & C. S.A.S. , con sede a Valdilana (BI), via Roma 80, C.F. 01771760020, tel 015.706045, propr. 750/1000 Marangon Maurizio , nato a Biella il 18.10.1965, C.F. MRNMRZ65R18A859L, tel. 015.706045, propr. 250/1000	10	107	3726	EU		162	490	831	15,00	2430,00	7,50	3675,00	1,25	1038,75		7143,75
TOTALE								162	490	831	2 430,00		3 675,00		1 038,75		7 143,75	

RIEPILOGO	
Indennità per espropriazioni	Euro 2430,00
Indennità per asservimenti	Euro 3675,00
Indennità per occupazioni temporanee	Euro 1038,75
Oneri diversi ed arrotondamento	Euro 2 856,25
TOTALE	Euro 10 000,00

MODALITA' DI CALCOLO DELLE INDENNITA'
 Indennità per espropriazioni = VTI x 1,5
 Indennità per asservimenti = (VTI x 1,5) x 1/2
 Indennità per occupazioni temporanee = (VTI x 1,5) x 1/12
 VTI: Valore medio terreno edificabile industriale fornito dalla Camera di Commercio di Biella e Vercelli (rev. 07.01.2020)

NOTE
 I valori sopra riportati devono intendersi come indicativi, potendo essere soggetti a revisione all'atto della procedura dell'espropriazione, dell'asservimento e dell'occupazione temporanea o a seguito di disposizioni di legge eventualmente emanate nel periodo fra la data odierna e l'inizio delle procedure citate.

ELENCO DELLE DITTE