




SP 200 I - I Tronco - Valli di Mosso

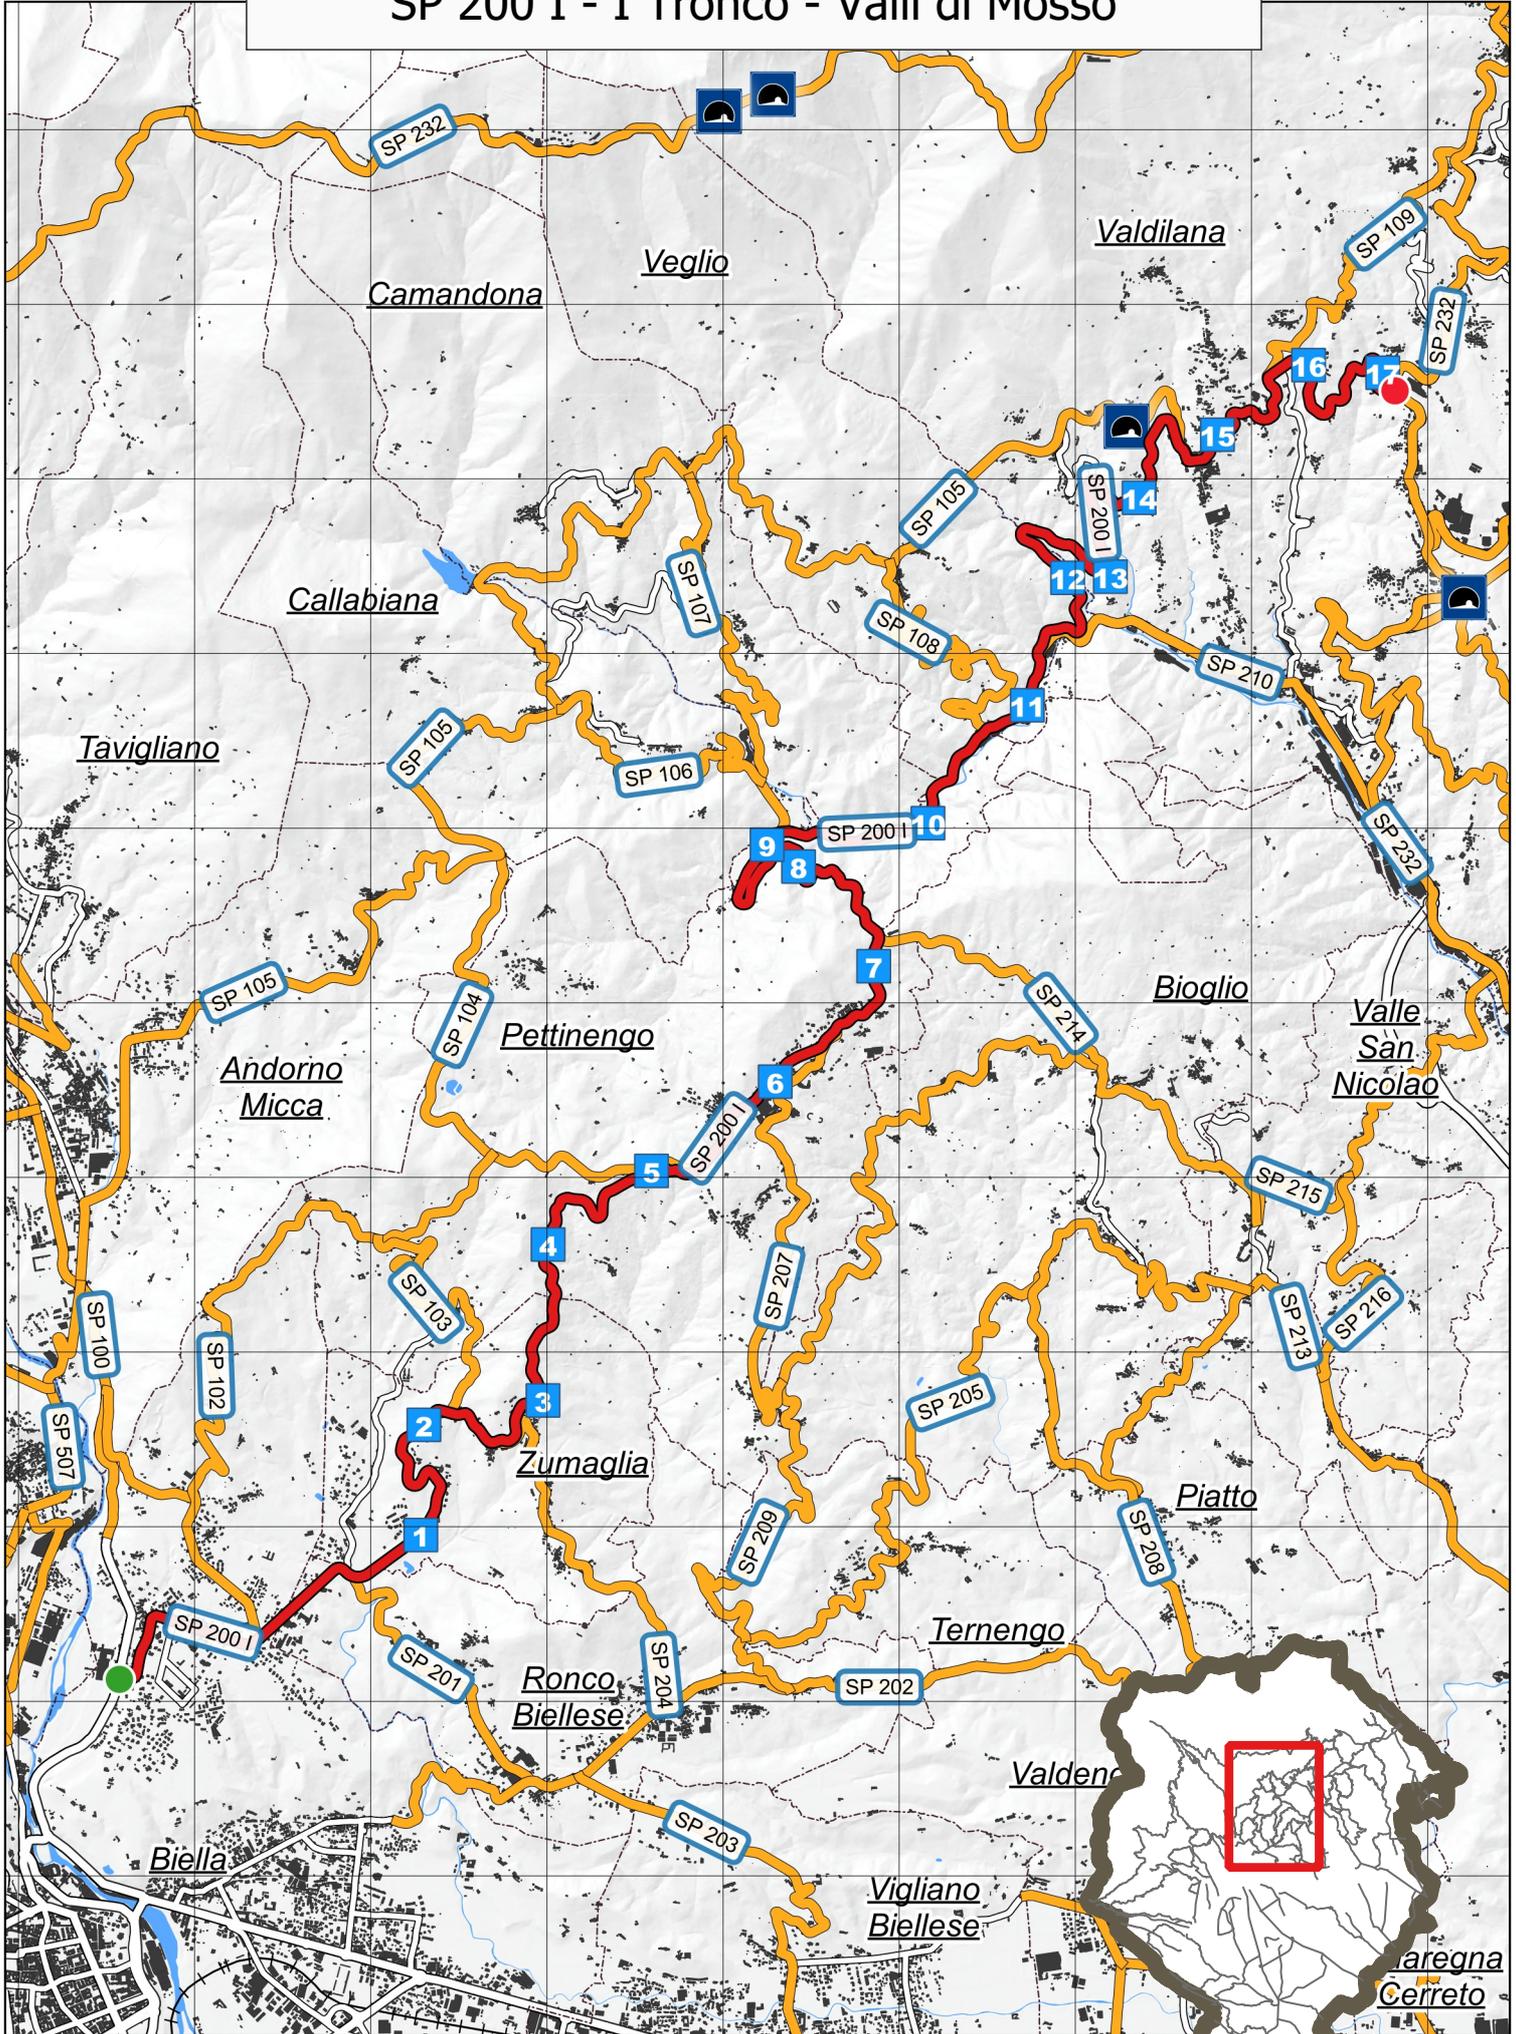



dalla mini-rotatoria esclusa di via Ogliaro località Pavignano in comune di Biella alla SP 232 località Vielbolche in comune di Valdilana

Note: Da definire centro abitato con Comune di Biella; viene eliminata la SP_006

INIZIO

in Comune di: Biella

altri riferimenti: Via Pettinengo

Note:

Caposaldo sul lato destro in corrispondenza dello spigolo del fabbricato civico 2, incrocio a rotatoria tra la S.P. 200 I e la Via Ogliaro in comune di Biella

**FINE**

in Comune di: Valle Mosso

altri riferimenti: Fraz. Viebolche

Note:

Caposaldo al centro dell'incrocio tra la S.P. 200 I e la S.P. 232 "Panoramica Zegna"



Numero di elementi di riferimento presenti sulla strada

Riferimenti chilometrici 17

Atti e documenti

Regno d'Italia Regio Decreto numero 3708 del 09/05/1867

Oggetto:

Non disponibile file pdf (28/01/2014)

Provincia di Biella Deliberazione del Commissario numero 8 del 27/04/1995

Oggetto: D.Lgs. n. 248 del 06/03/1992 Istituzione della Provincia di Biella. Ripartizione del patrimonio e del personale: operazioni procedurali-concerto del Commissario Governativo

Si prende atto di quanto dichiarato con DCP di Vercelli n. 683 del 04/10/1993 e DCP di Vercelli n. 933 del 04/03/1995 (Allegato 3).



Provincia di Biella Delibera Giunta Provinciale numero 570 del 09/12/2003

Oggetto: Approvazione del Protocollo di intesa fra la Provincia di Biella e il comune di Biella per la
dismissione e cessazione di vari tratti di strade provinciali e comunali

Il protocollo riguarda anche le SP 100, SP 502, SP 400/a


Provincia di Biella Decreto di espropriazione definitiva numero 3745 del 25/09/2008

Oggetto: Decreto di espropriazione per pubblica utilità di vari terreni irreversibilmente occupati in
seguito a realizzazione di varie opere stradali

interessa le seguenti SSPP:

- SP 200 I I° Tronco "Valli di Mosso"
- SP 411 "Cerrione - Chalet"
- SP 230 "di Massazza"



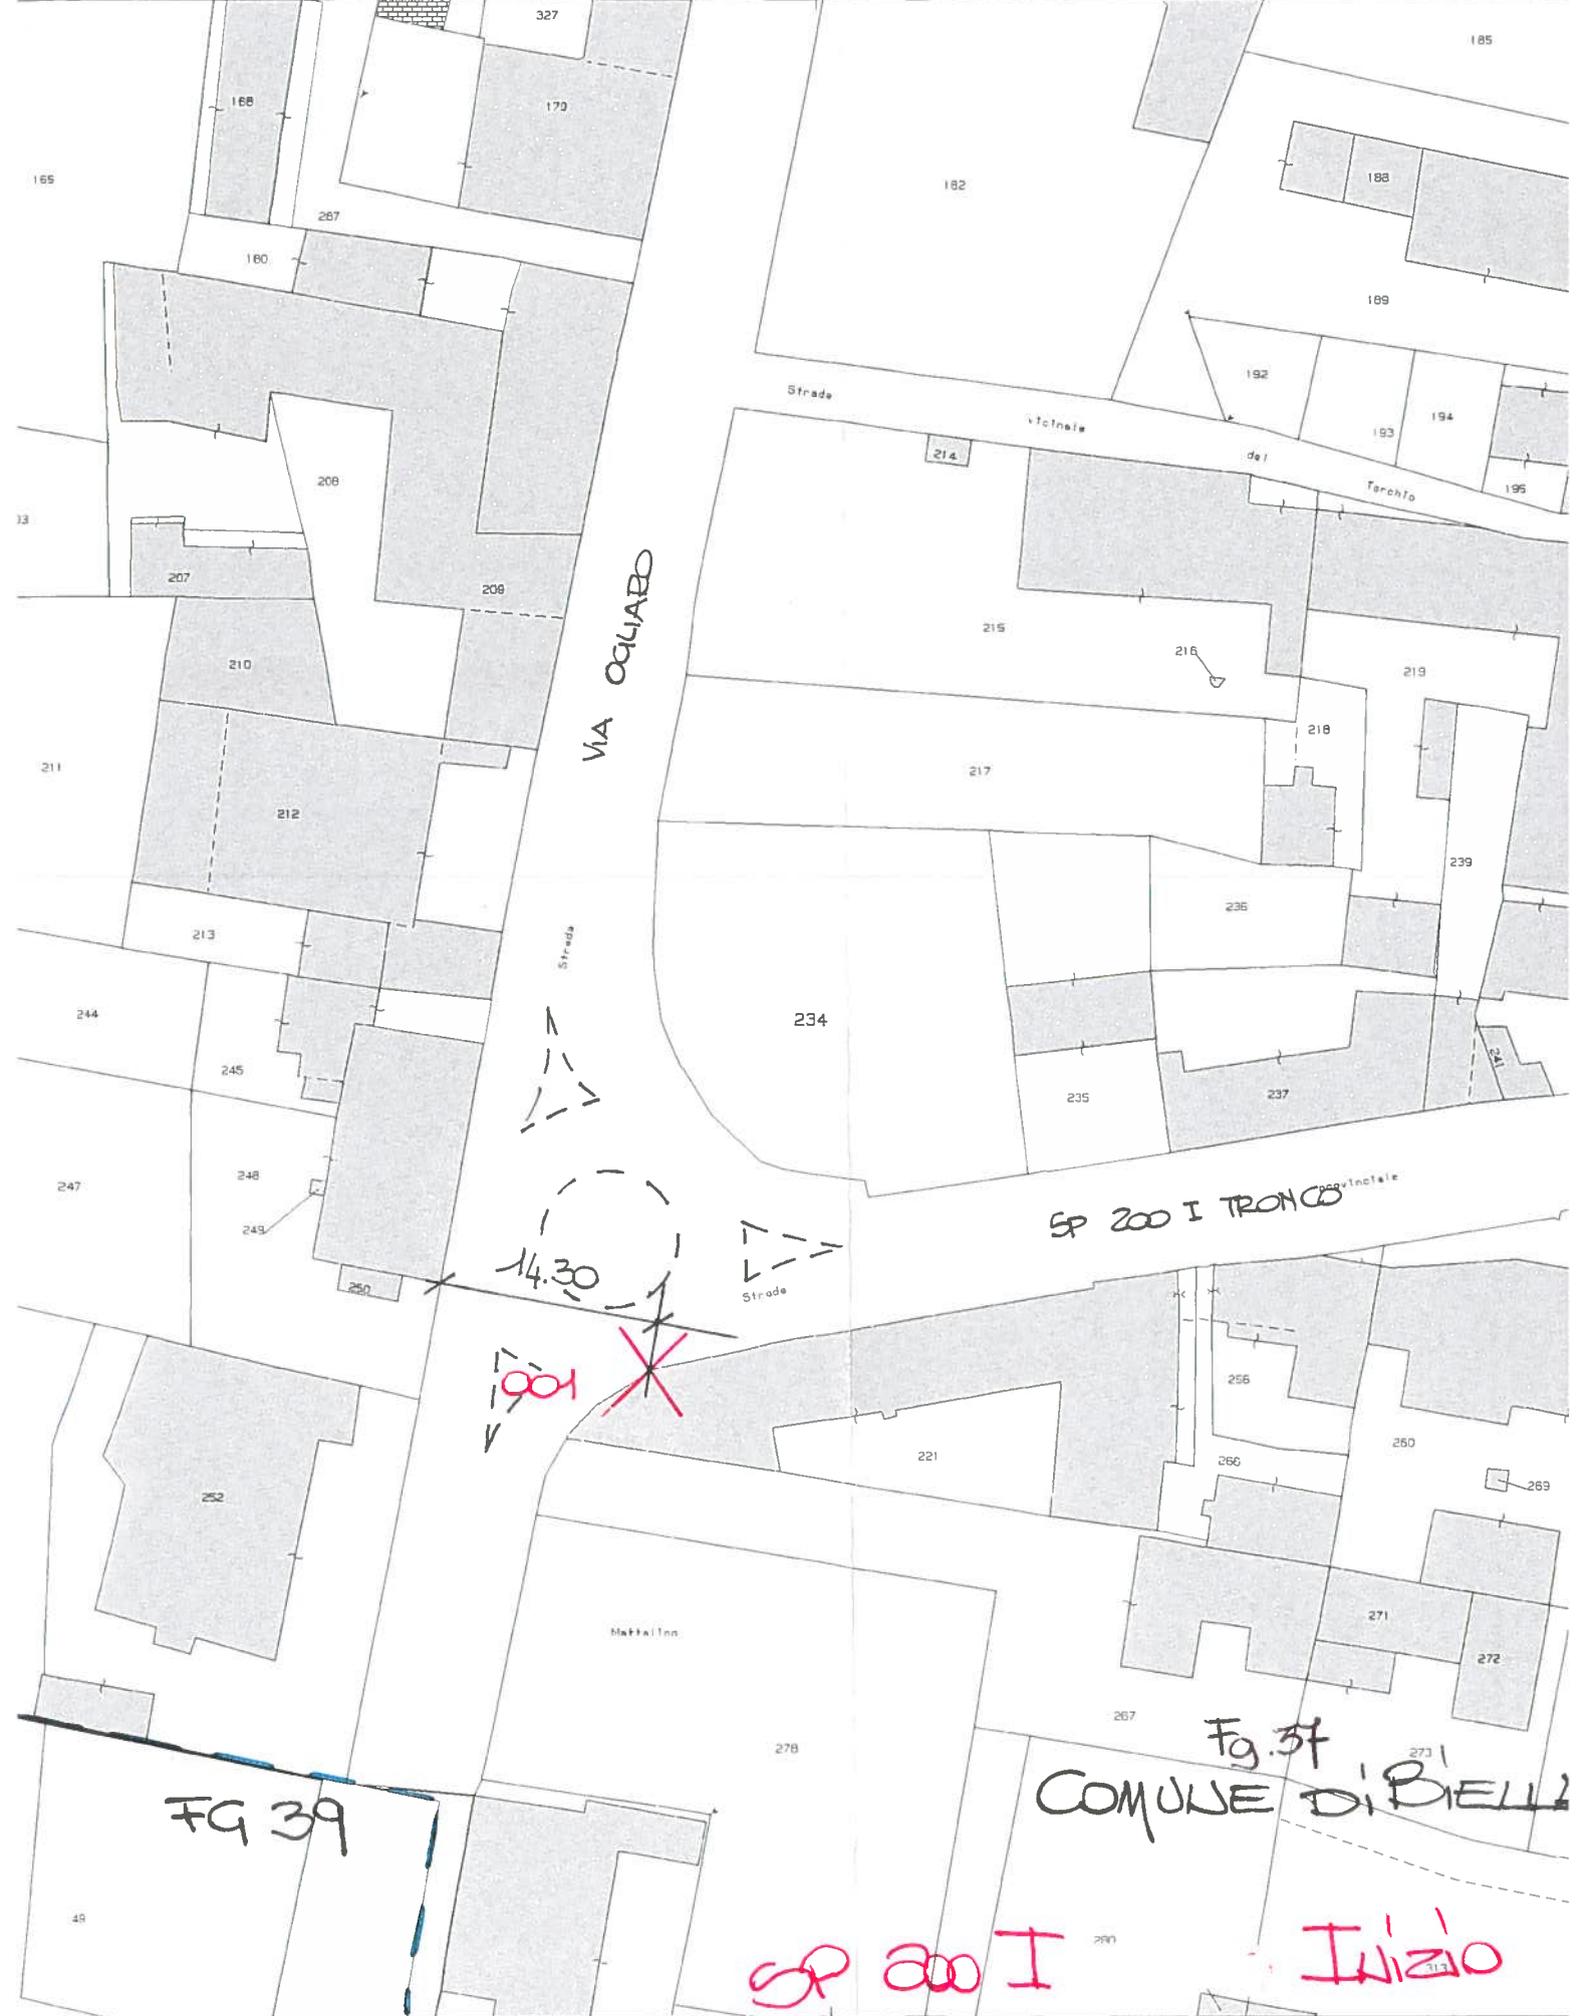

VIA OGLIARO

SP 200 I TRONCO

FG 39

Fg. 37
COMUNE DI BIELLA

SP 200 I

Inizio

001

14.30

165

168

327

170

267

180

182

185

188

189

192

193

194

195

208

207

208

211

210

212

215

216

219

218

239

235

234

235

237

241

244

245

247

248

249

250

252

256

260

269

266

221

Mattillon

271

272

278

267


273

48

290

113

COMUNE DI VALLEMOSSO
FG-2

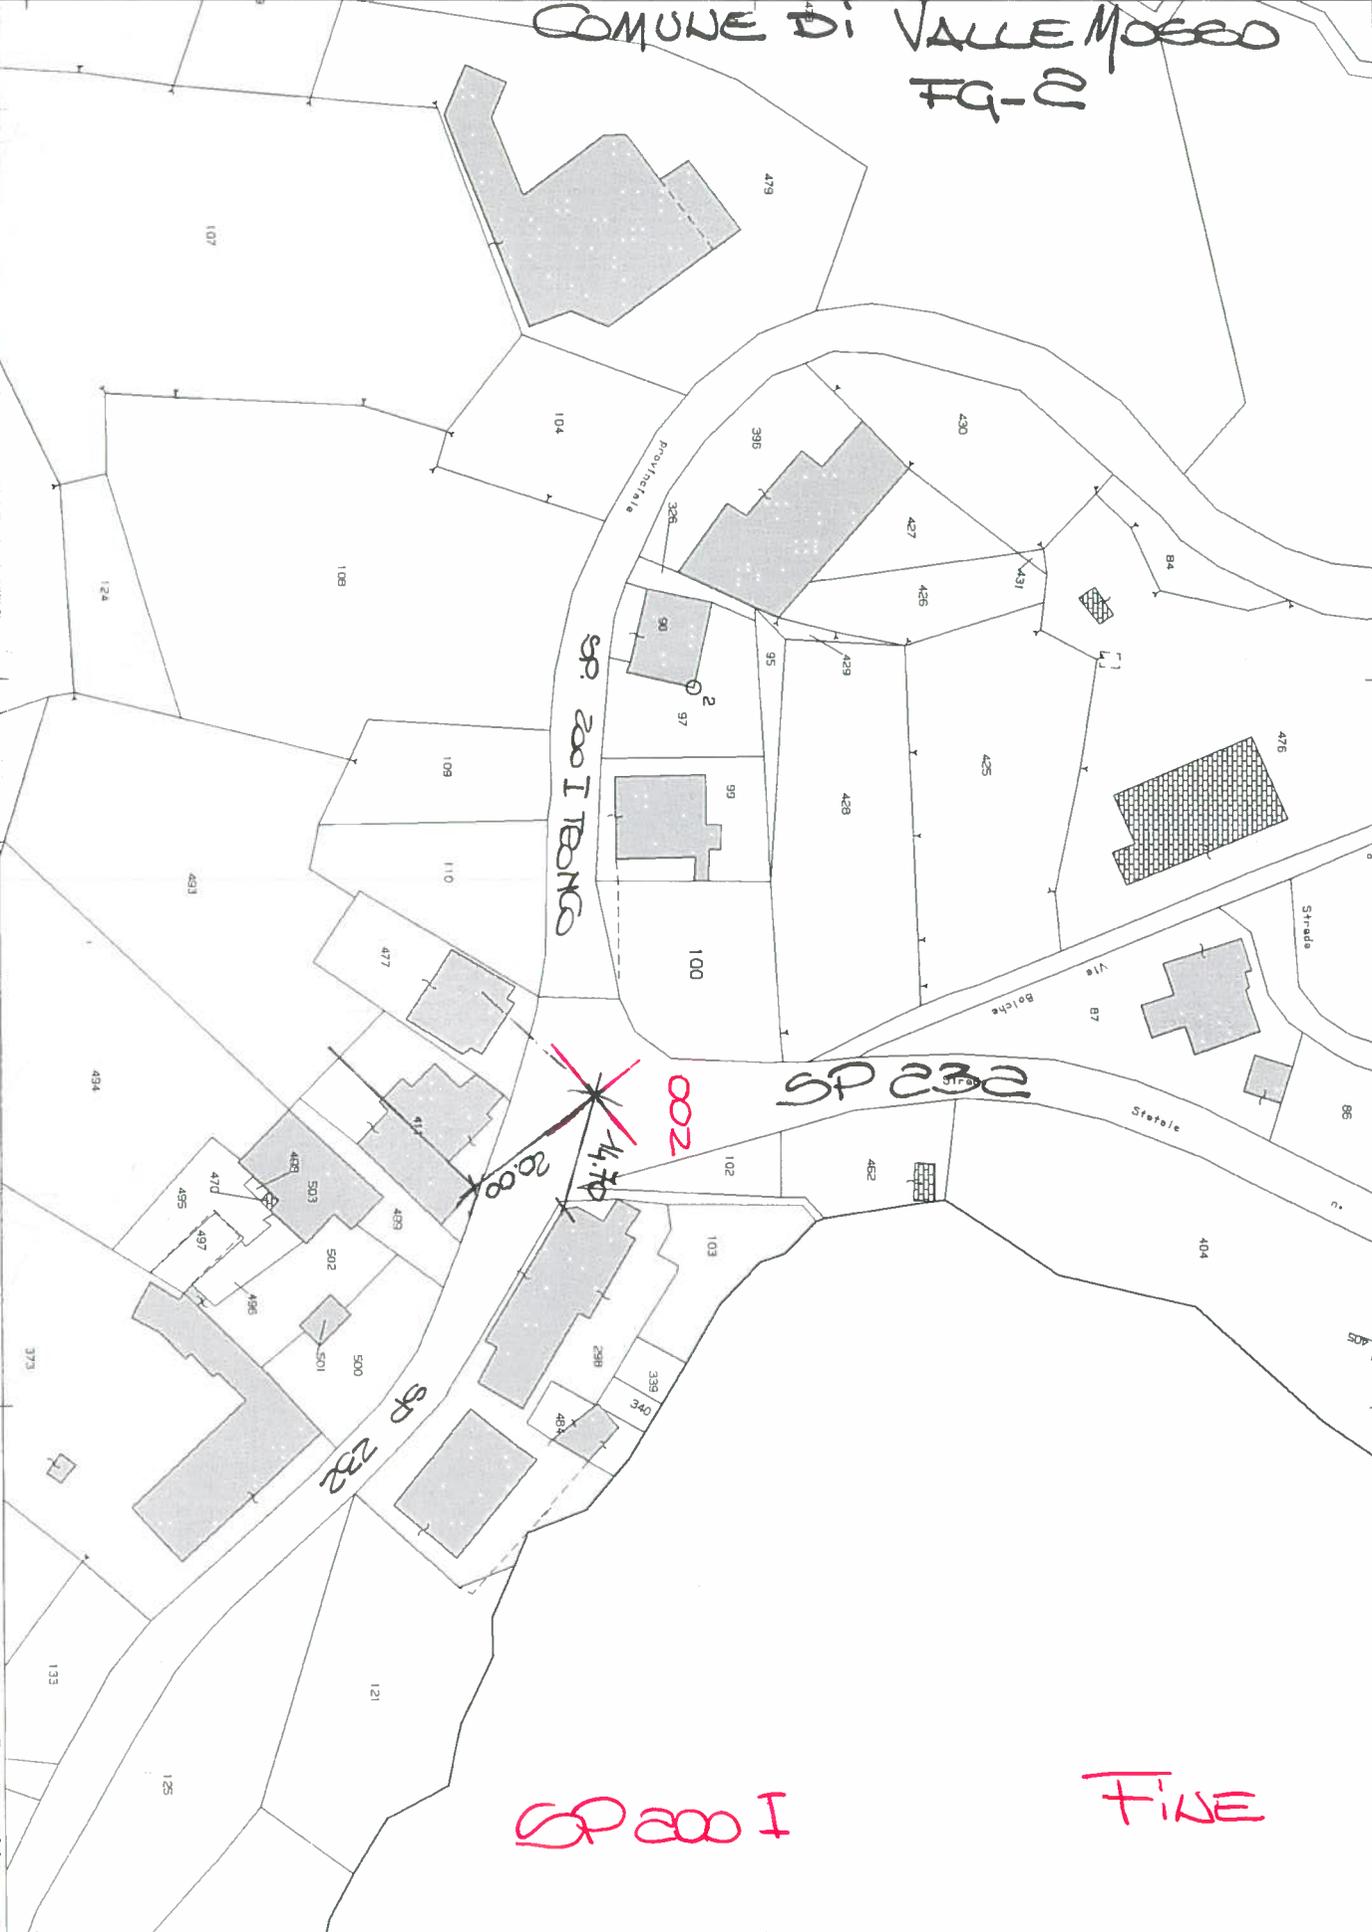

SP 200 I BONG

SP 232

SP 232

SP 200 I

FINE

002

14.70

20.00