




SP 204 - Zumaglia - Ronco Biellese

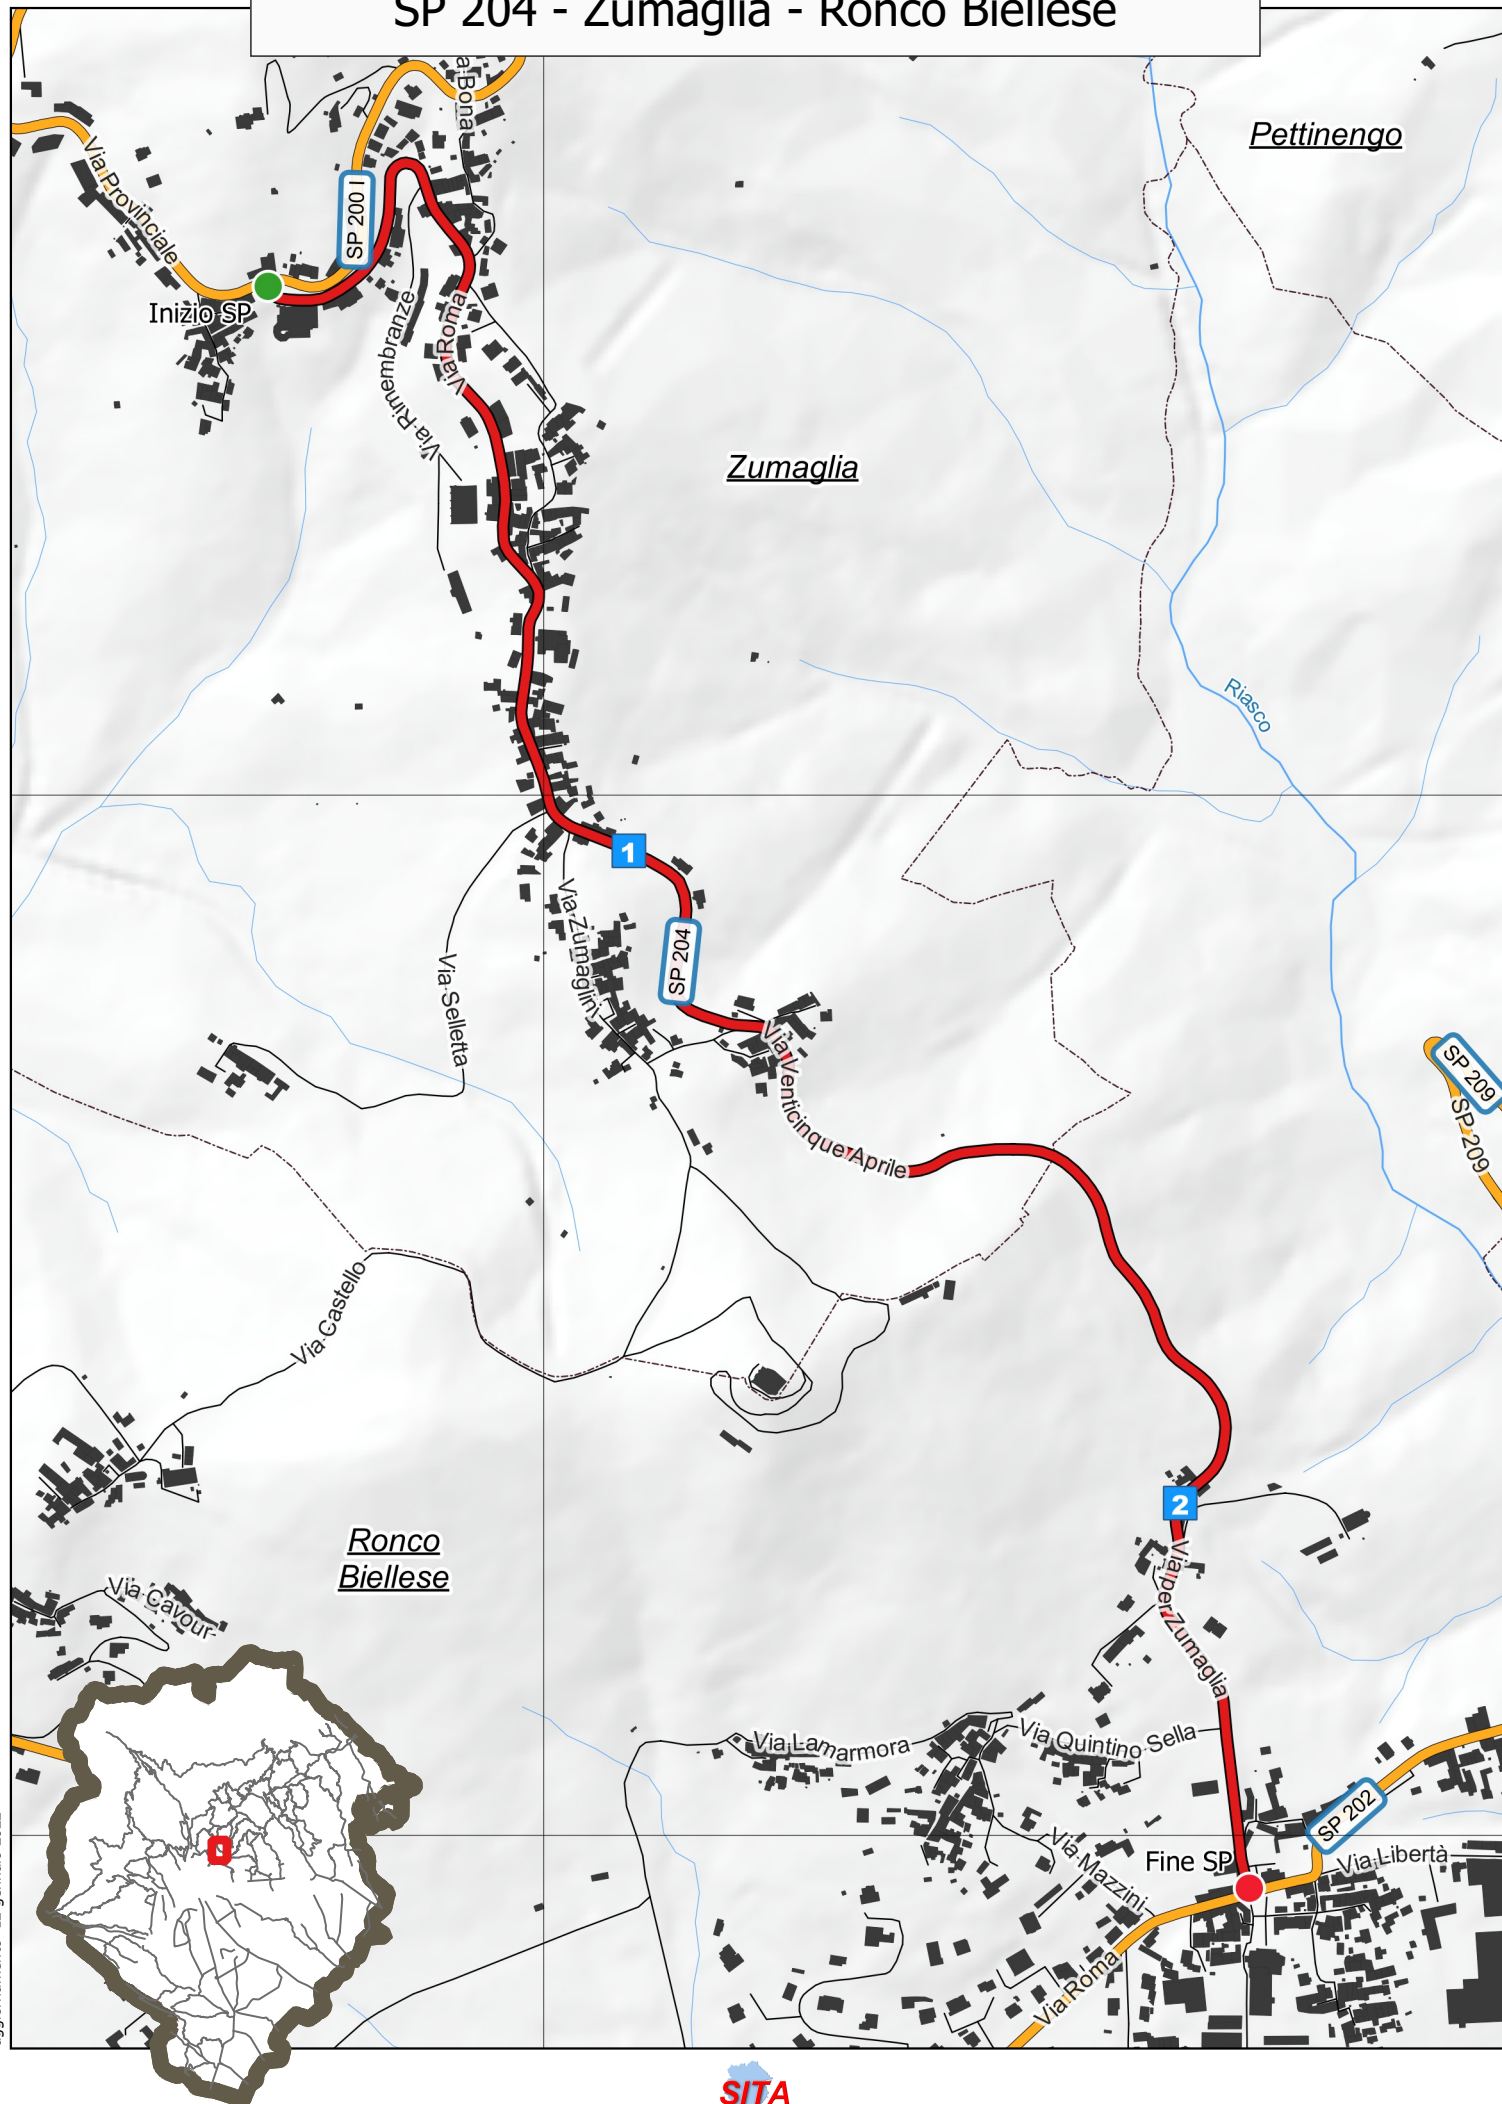



dalla SP 200 I in comune di Zumaglia alla SP 202 in comune di Ronco Biellese

Note:

INIZIO

in Comune di: Zumaglia
altri riferimenti: Via Roma

Note:

Caposaldo al centro dell'incrocio tra la S.P. 204 e la S.P. 200
I "I° Tronco - Valli di Mosso"

**FINE**

in Comune di: Ronco Biellese
altri riferimenti: Via Zumaglia

Note:

Caposaldo sul lato destro in corrispondenza dello spigolo del
fabbricato fg. 13 particella 249, all'incrocio tra la S.P. 204 e
la S.P. 202 "Chiavazza - Valdengo"



Numero di elementi di riferimento presenti sulla strada

Riferimenti chilometrici 2

Atti e documenti

Ministero Lavori Pubblici Decreto Ministeriale numero - del 26/09/1960

Oggetto:

Non disponibile file pdf (30/01/2014).


Provincia di Biella Deliberazione del Commissario numero 8 del 27/04/1995

Oggetto: D.Lgs. n. 248 del 06/03/1992 Istituzione della Provincia di Biella. Ripartizione del patrimonio
e del personale: operazioni procedurali-concerto del Commissario Governativo

Si prende atto di quanto dichiarato con DCP di Vercelli n. 683 del 04/10/1993 e DCP di Vercelli n. 933
del 04/03/1995 (Allegato 3).



COMUNE DI ZONAAGLIA
SP 204 NIZIO

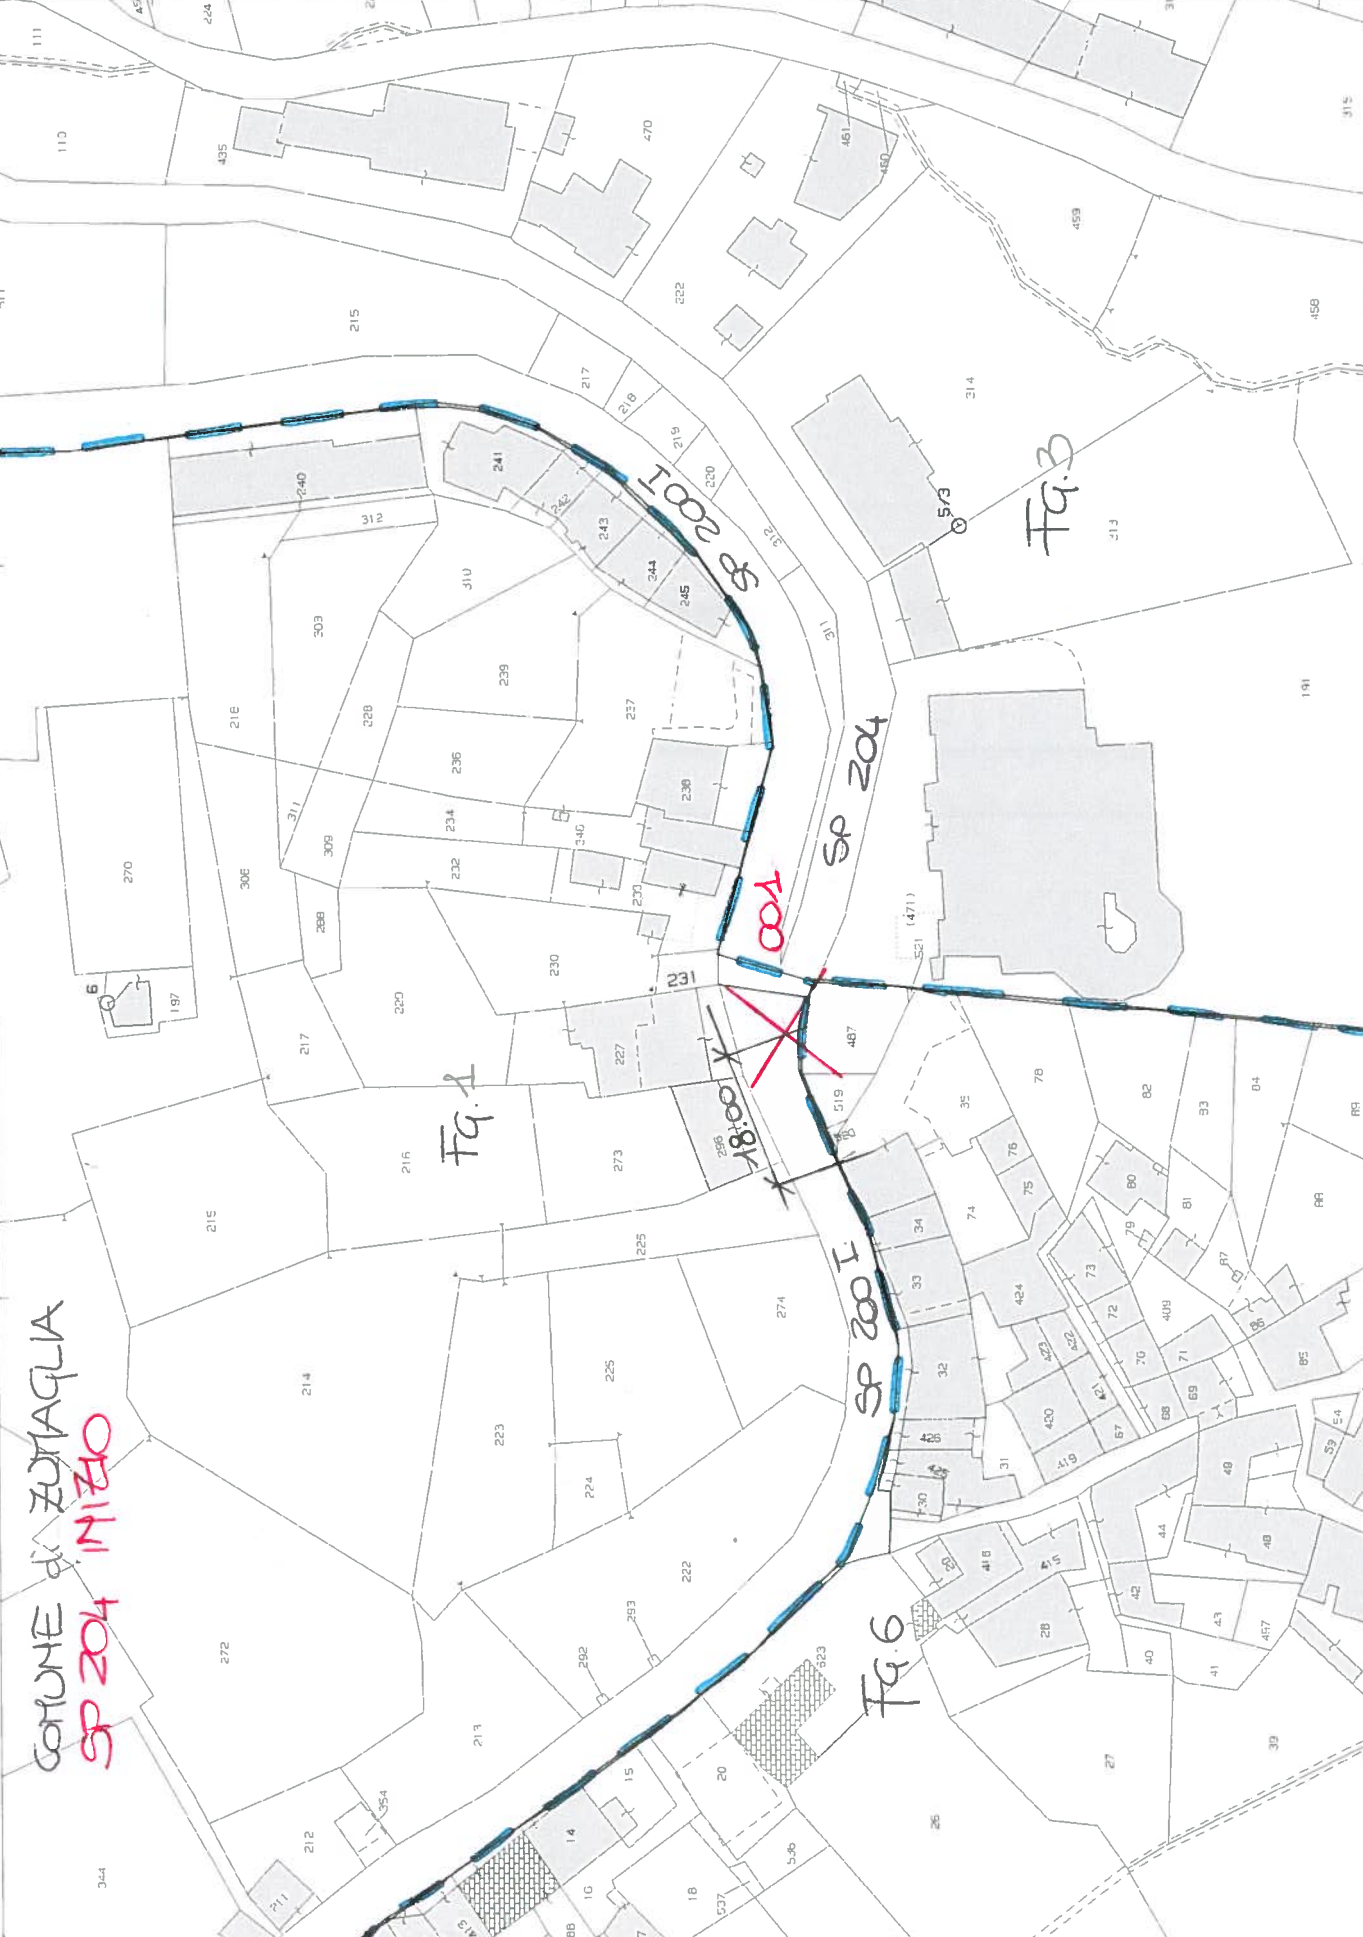

Fg. 1

SP 204

18:00 X

SP 204

Fg. 6

Fg. 3

COMUNE di RONCO BSE
SP 204 FINE

