


SP 225 - Strona - Montaldo

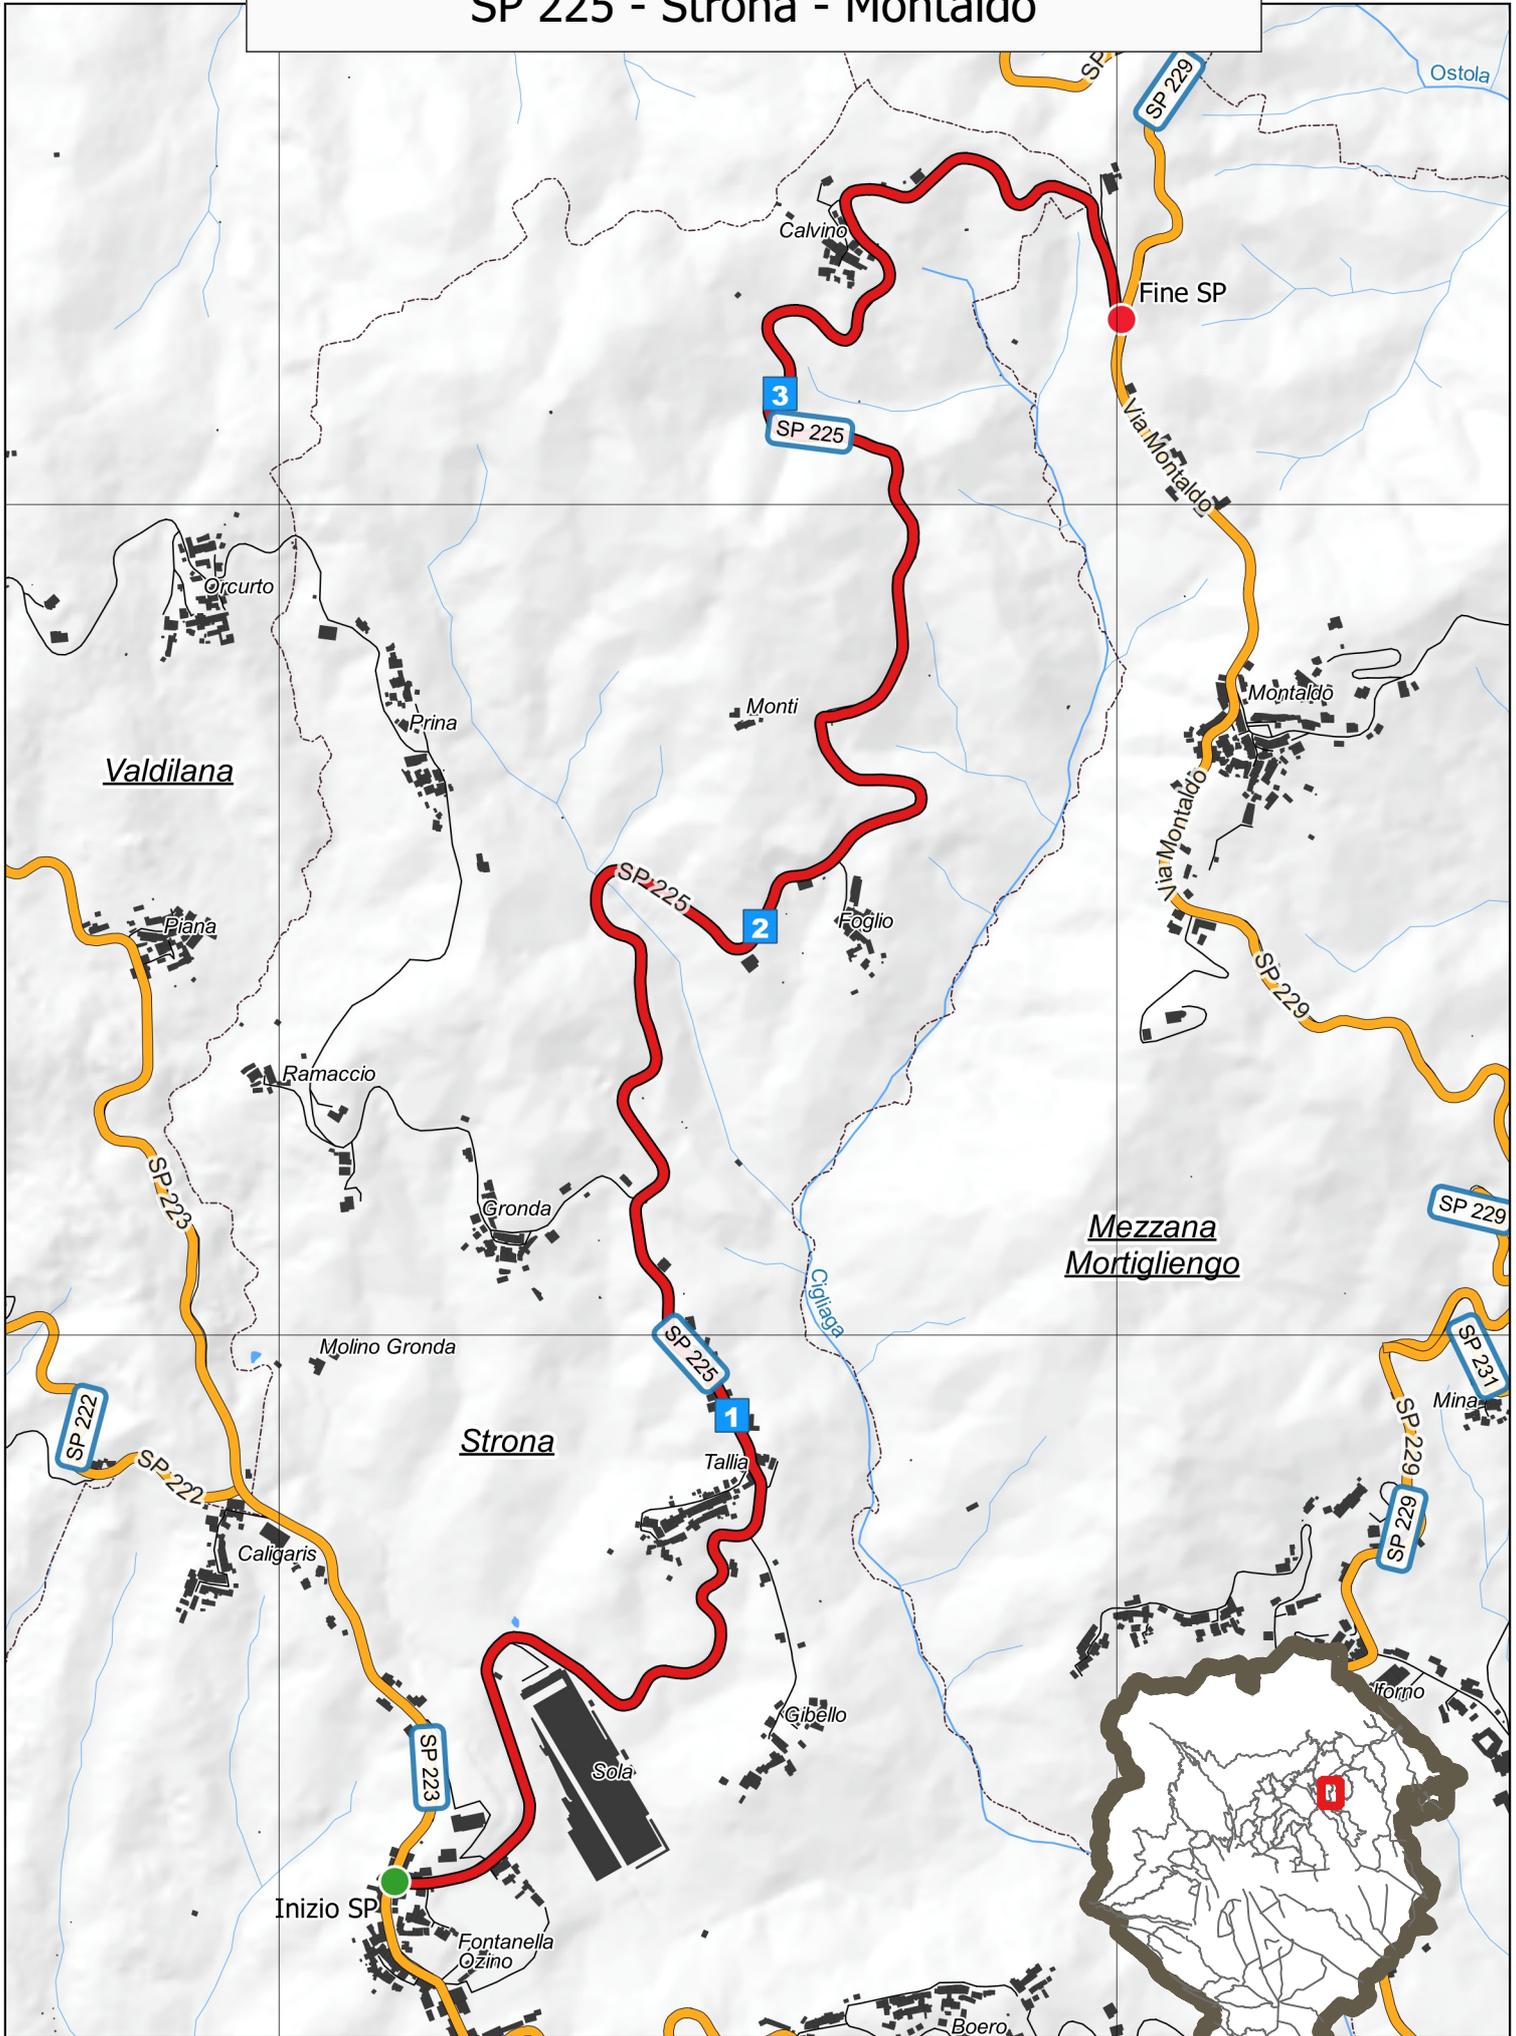



dalla SP 223 frazione Fontanella Ozino in Comune di Strona alla SP 229 in comune di Mezzana Mortigliengo

Note:

INIZIO

in Comune di: Strona

altri riferimenti: Fraz. Fontanella Ozino

Note:

Caposaldo sul lato destro, all'incrocio tra la S.P. 225 e la S.P. 223 "Crocemosso - Lessona" in corrispondenza di spigolo di fabbricato fg. 11 mappale 1

**FINE**

in Comune di: Mezzana Mortigliengo

altri riferimenti:

Note:

Caposaldo al centro dell'incrocio tra la S.P. 225 e la S.P. 229 "Trivero - Casapinta"



Numero di elementi di riferimento presenti sulla strada

Riferimenti chilometrici 3

Atti e documenti

Ministero dei Lavori Pubblici Decreto Ministeriale numero - del 12/10/1963

Oggetto:


Non disponibile file pdf (31/10/2014)

Provincia di Biella Deliberazione del Commissario numero 8 del 27/04/1995

Oggetto: D.Lgs. n. 248 del 06/03/1992 Istituzione della Provincia di Biella. Ripartizione del patrimonio e del personale: operazioni procedurali-concerto del Commissario Governativo

Si prende atto di quanto dichiarato con DCP di Vercelli n. 683 del 04/10/1993 e DCP di Vercelli n. 933 del 04/03/1995 (Allegato 3).



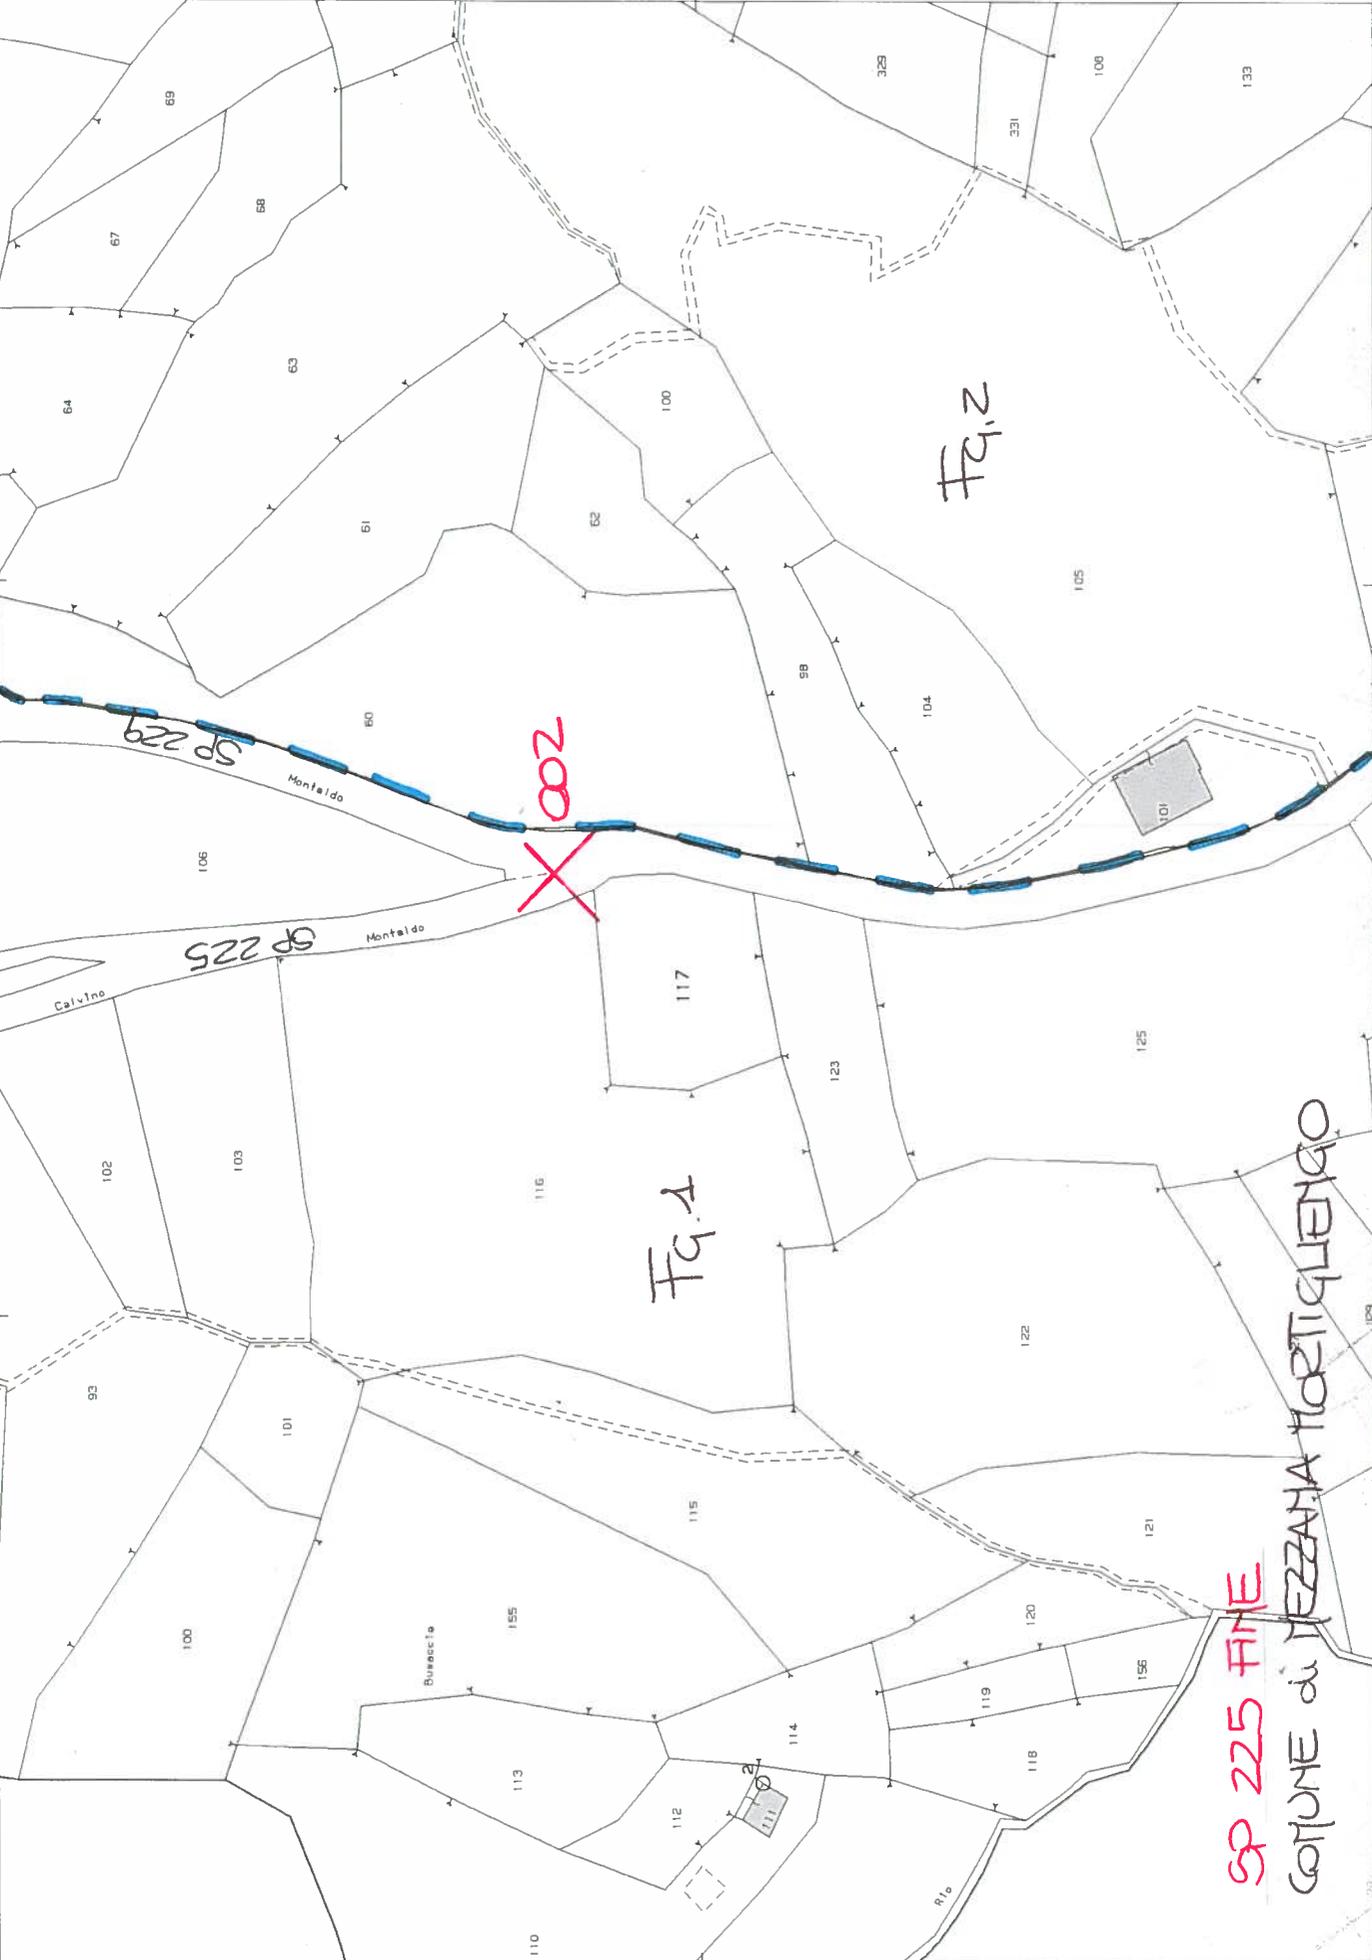

200

Fg. 2

Fg. 1

SP 225 FINE

COMUNE di MEZZANA MORTIQUENGO