


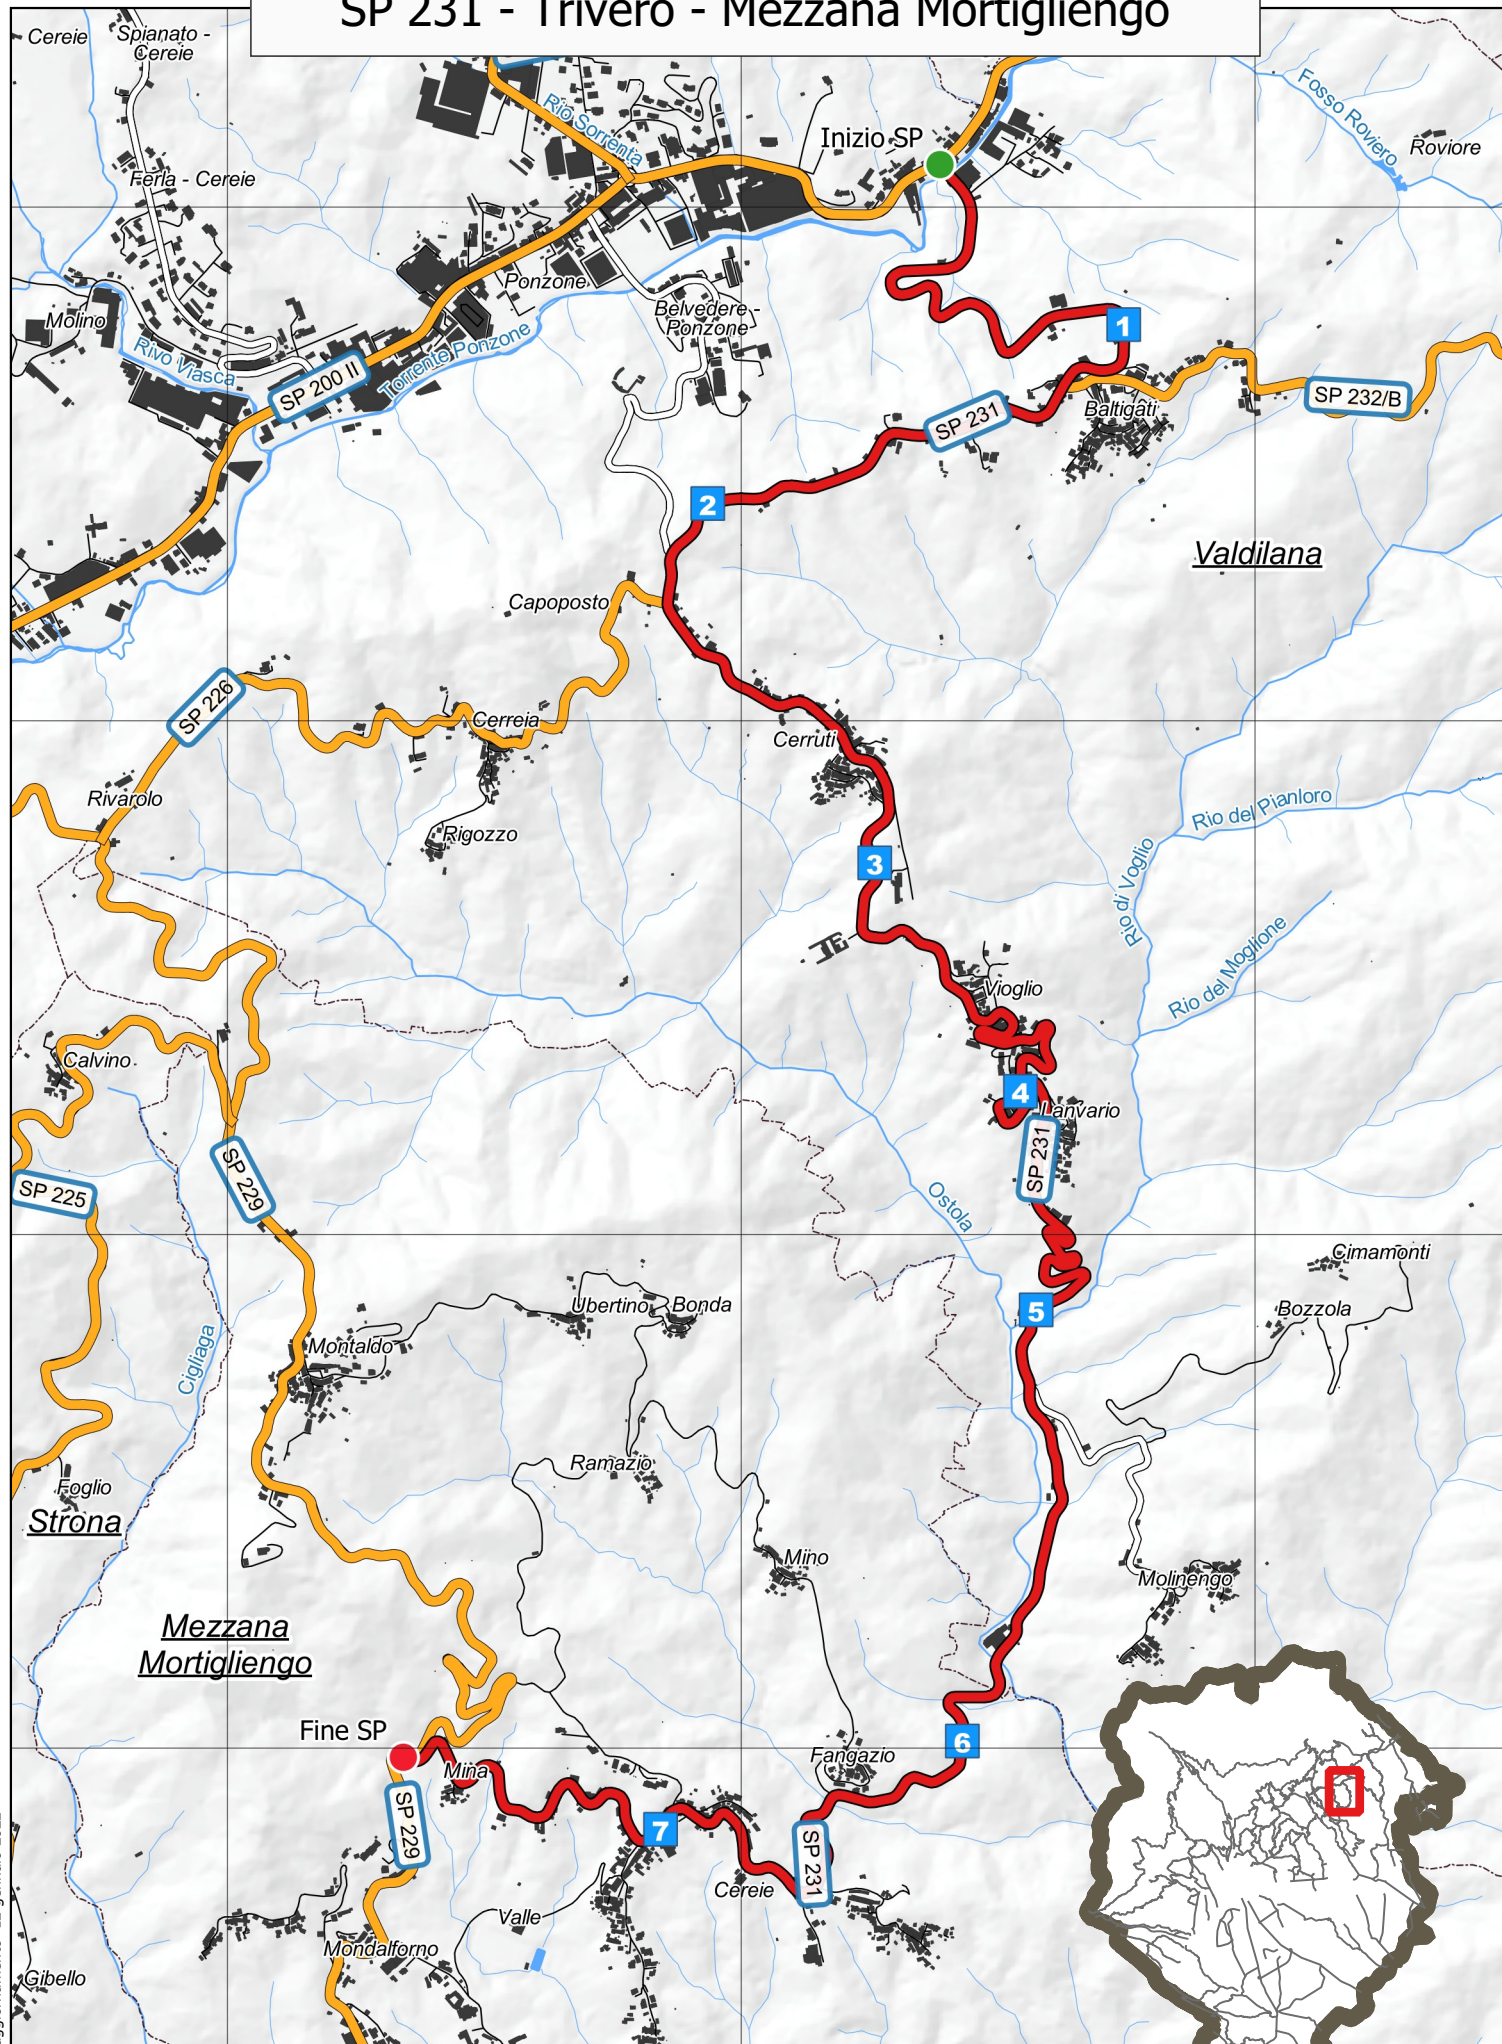

SP 231 - Trivero - Mezzana Mortigliengo



SP 231 Trivero - Mezzana Mortigliengo

Lunghezza 7790 m



F - Strada locale (extraurbana ed urbana)

da SP 200 II località Ponzone in Comune di Valdilana alla SP 229 frazione Mina in comune di Mezzana Mortigliengo

Note:

INIZIO

in Comune di: Trivero

altri riferimenti: Fraz. Ponzone

Note:

Caposaldo al centro dell'incrocio tra la S.P. 231 e la S.P. 200
Il "II° tronco - Valle Sessera"



FINE

in Comune di: Mezzana Mortigliengo

altri riferimenti: Fraz. Mina

Note:

Caposaldo sul lato destro all'incrocio tra la S.P. 231 e la S.P.
229 "Trivero - Casapinta"



Numero di elementi di riferimento presenti sulla strada

Riferimenti chilometrici 7

Atti e documenti

Ministero Lavori Pubblici Decreto Ministeriale numero - del 26/09/1960

Oggetto:

Non disponibile file pdf (30/01/2014).

Provincia di Biella Deliberazione del Commissario numero 8 del 27/04/1995

Oggetto: D.Lgs. n. 248 del 06/03/1992 Istituzione della Provincia di Biella. Ripartizione del patrimonio e del personale: operazioni procedurali-concerto del Commissario Governativo

Si prende atto di quanto dichiarato con DCP di Vercelli n. 683 del 04/10/1993 e DCP di Vercelli n. 933 del 04/03/1995 (Allegato 3).




Provincia di Biella


12/01/2022 SITA

SP 231 INIZIO

COMUNE DI TRIVERO

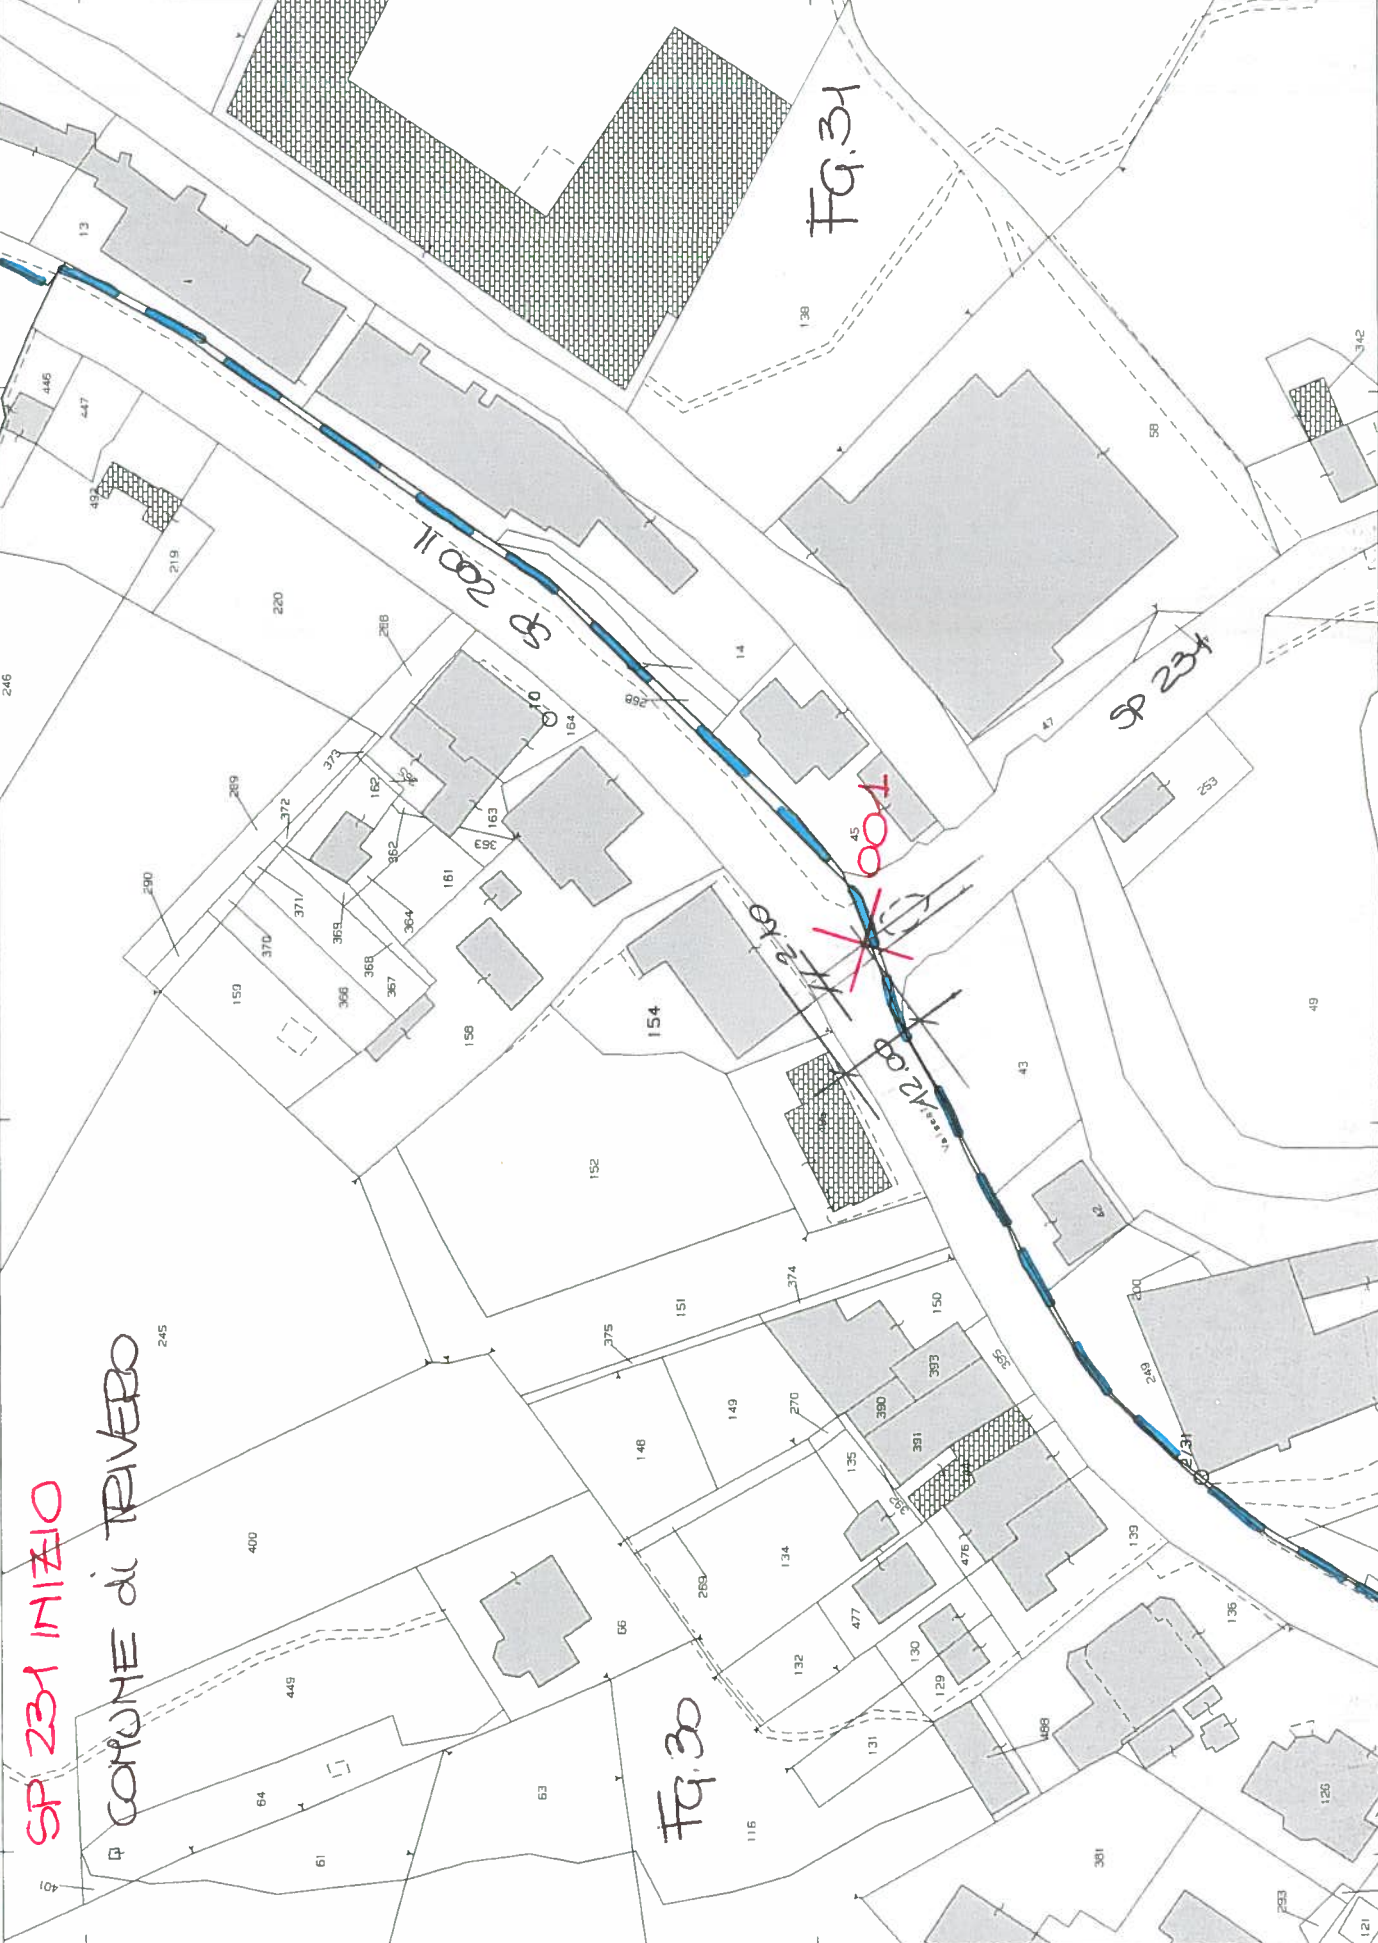

SP 231 FINE

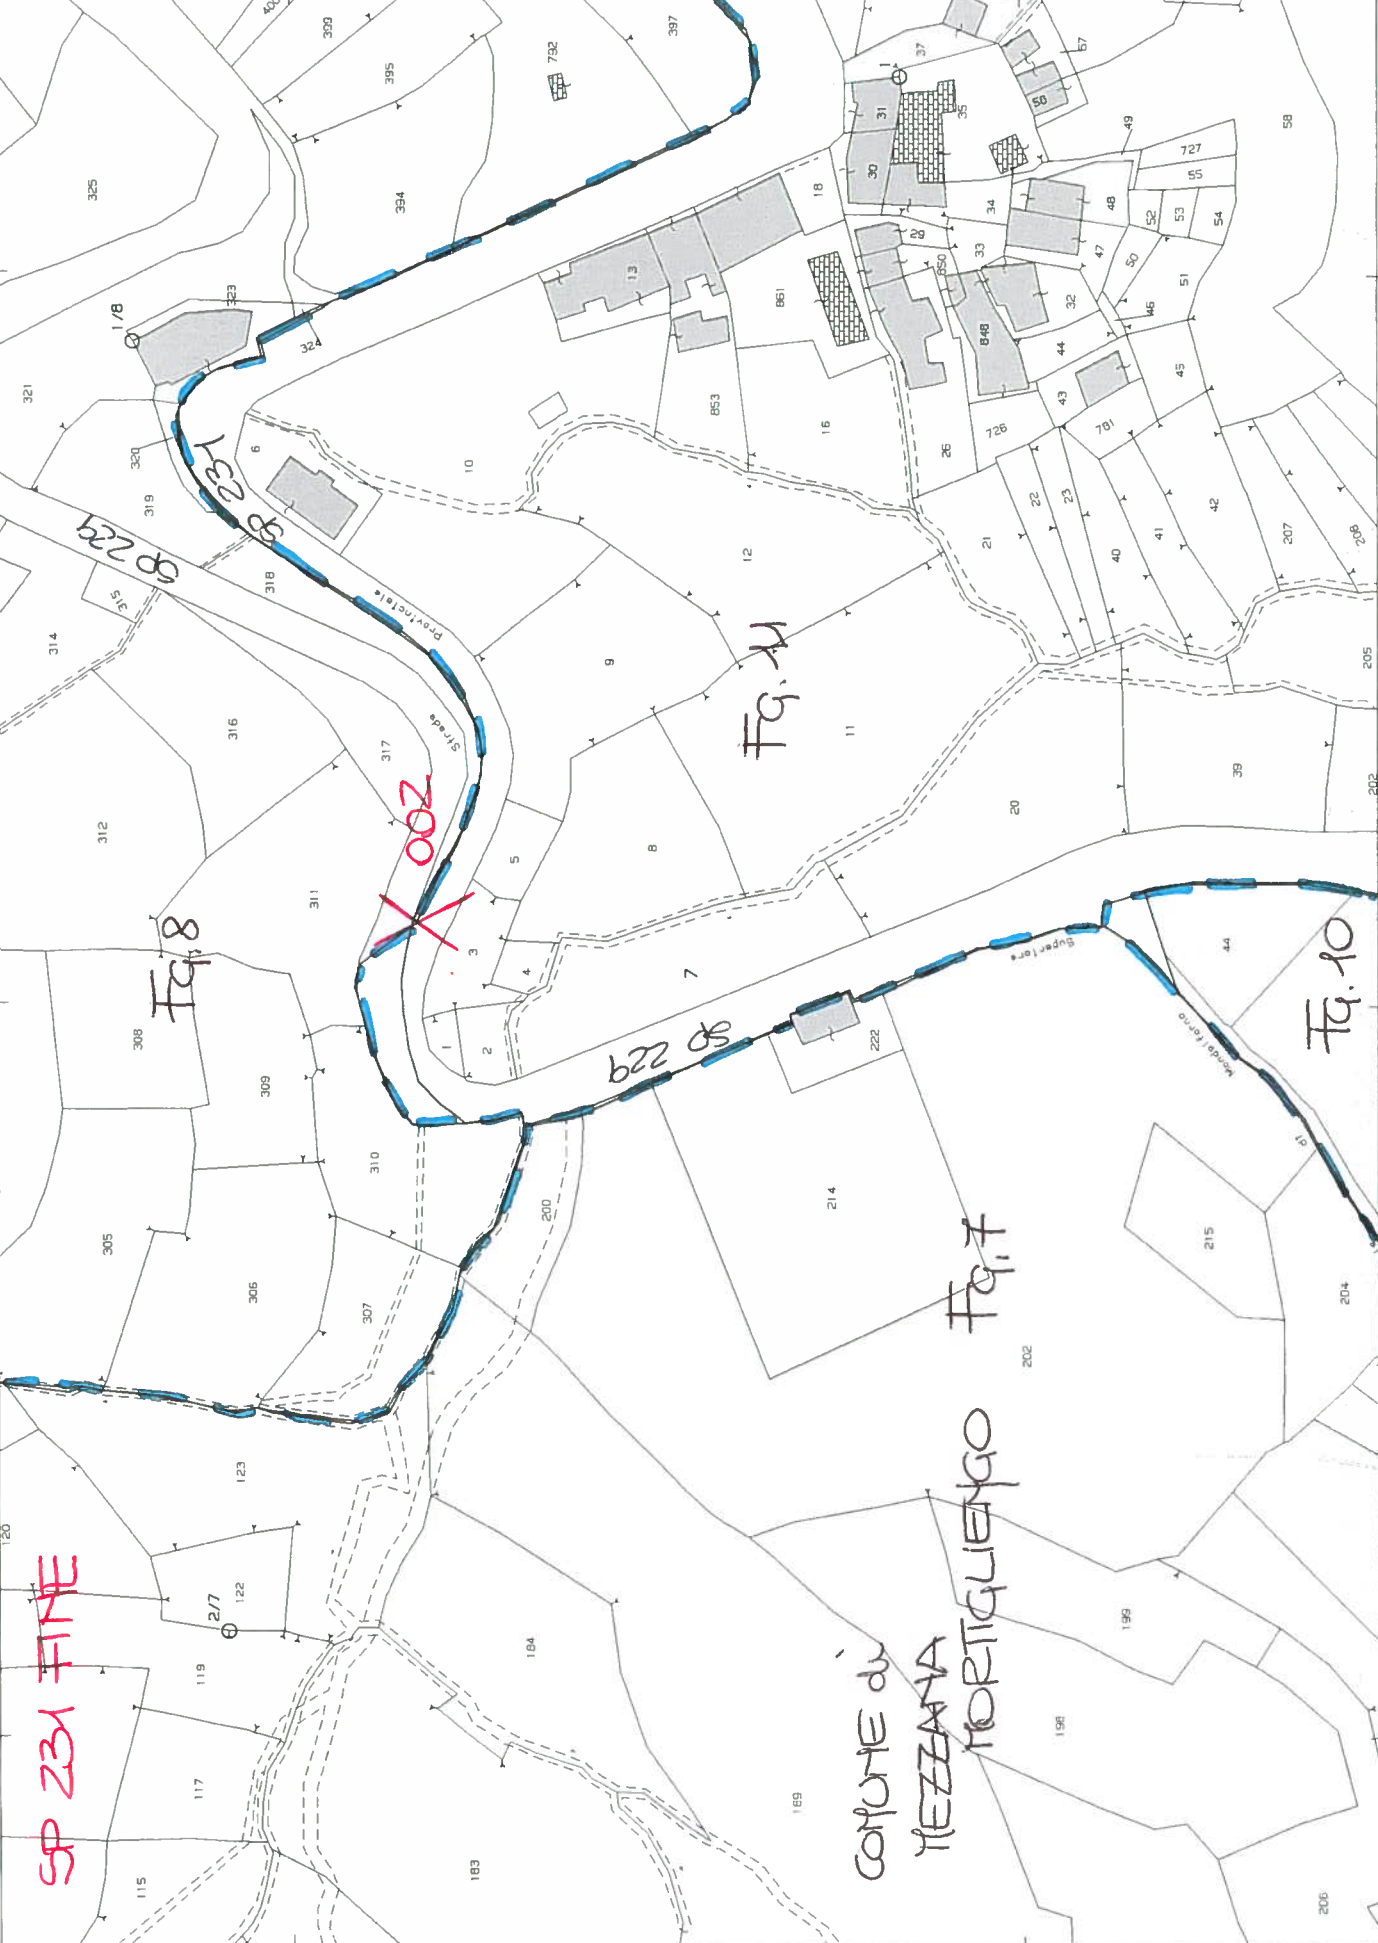

Tg. 8

Tg. 11

Tg. 7

Tg. 10

COMUNE DI
MEZZANA
MORTIGLIENGO