


SP 321 - Salussola - Arro

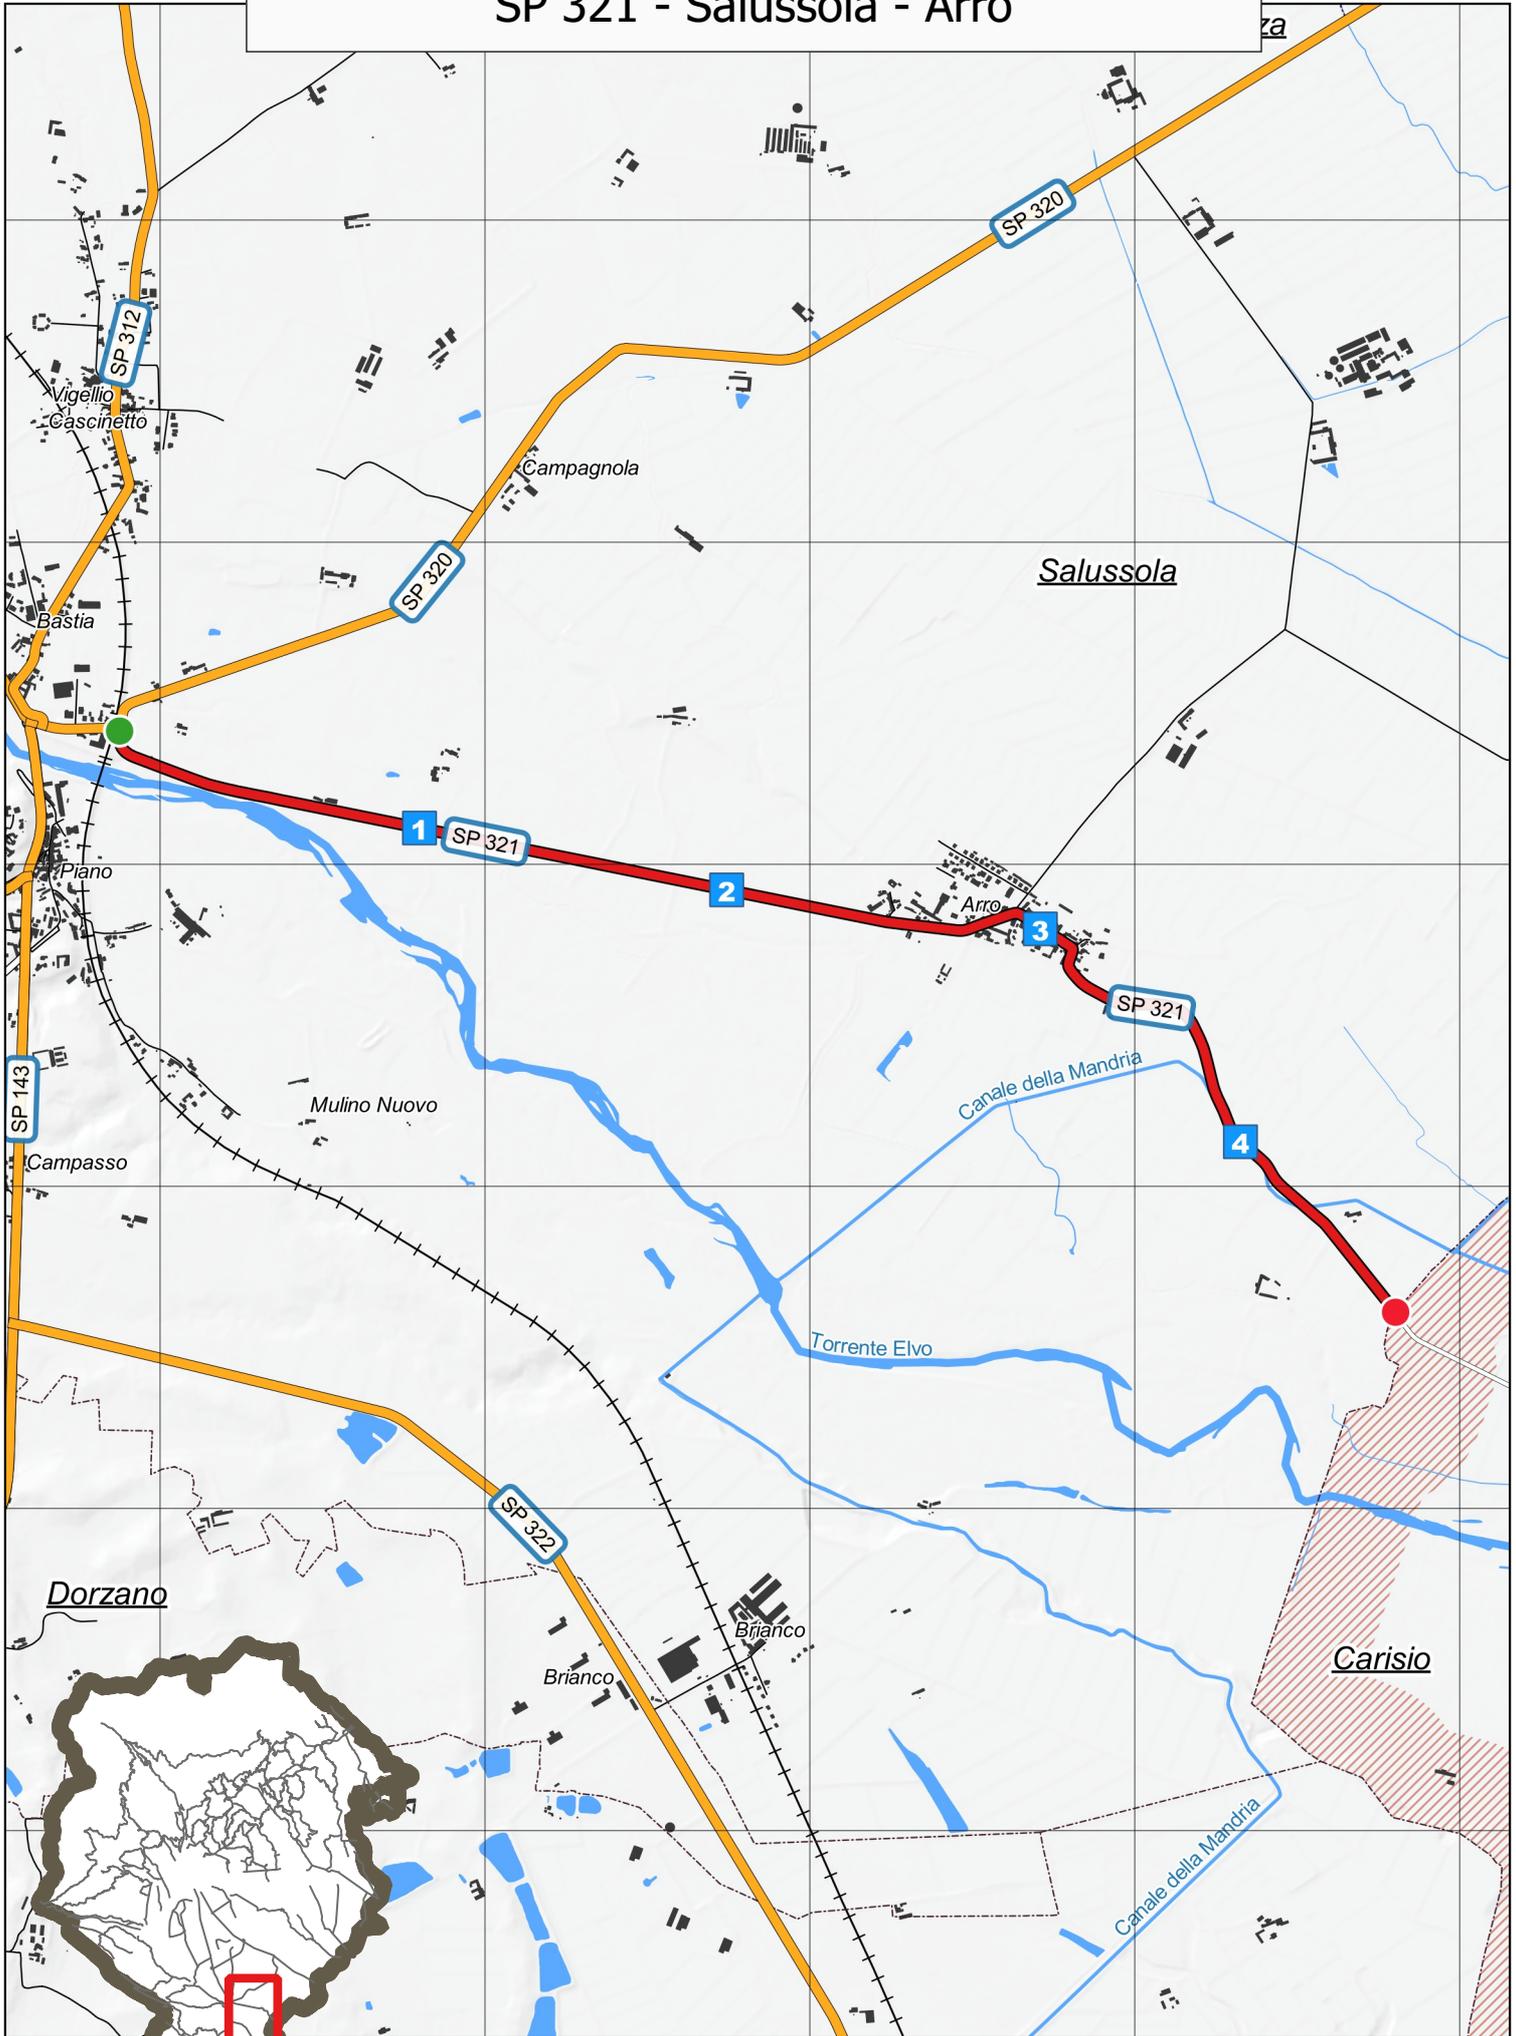

aggiornamento 12 gennaio 2022



dalla SP 320 in comune di Salussola località Nucleo Bastia al confine con Provincia di Vercelli comune di Carisio

Note:

INIZIO

in Comune di: Salussola

altri riferimenti:

Note:

Caposaldo individuato sul lato sinistro, in corrispondenza della caditoia stradale, all'incrocio tra la SP 321 e la SP 320 "Salussola - Massazza"

**FINE**

in Comune di: Salussola

altri riferimenti: Località Arro

Note:

Caposaldo sul lato destro in corrispondenza del cartello di fine provincia, in prossimità del confine provinciale Biella/Vercelli, confine comunale tra Salussola/Carisio



Numero di elementi di riferimento presenti sulla strada

Riferimenti chilometrici 4

Atti e documenti

Ministero Lavori Pubblici Decreto Ministeriale numero - del 26/09/1960

Oggetto:

Non disponibile file pdf (30/01/2014).

Provincia di Biella Deliberazione del Commissario numero 8 del 27/04/1995


Oggetto: D.Lgs. n. 248 del 06/03/1992 Istituzione della Provincia di Biella. Ripartizione del patrimonio e del personale: operazioni procedurali-concerto del Commissario Governativo

Si prende atto di quanto dichiarato con DCP di Vercelli n. 683 del 04/10/1993 e DCP di Vercelli n. 933 del 04/03/1995 (Allegato 3).



SP 321 INIZIO

Ufficio Provinciale di Biella - Territorio Servizi Catastali - Direttore DOTT. RICCARDO DI PASQUALI a telematica esente per fini istituzionali

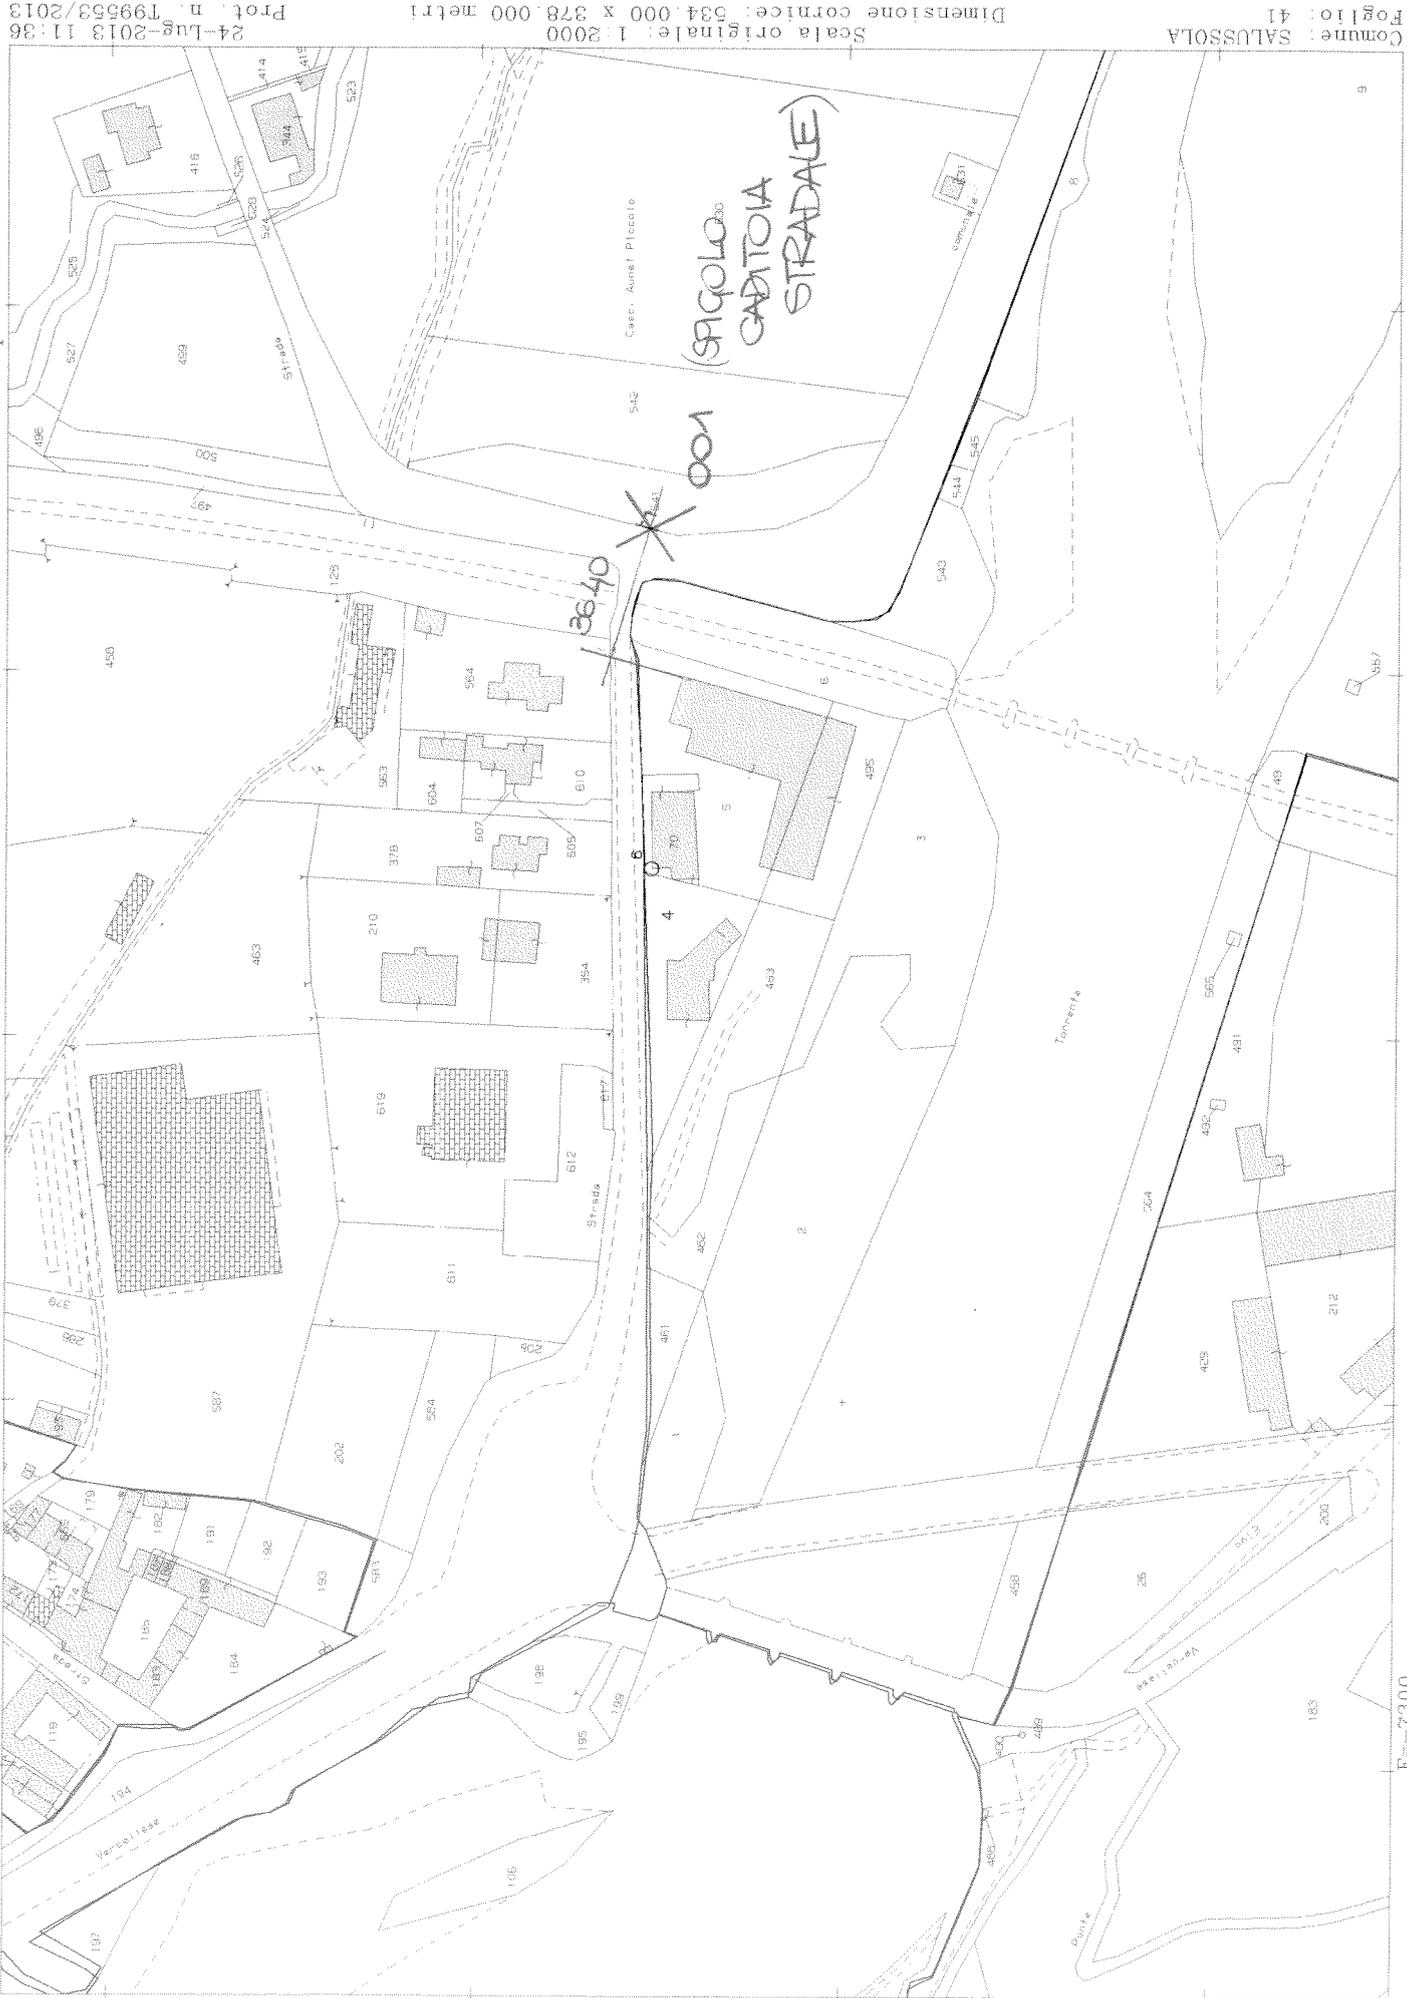

N=100

Scala originale: 1:2000
Dimensione cornice: 534,000 X 378,000 metri
24-Lug-2013 11:36
Prot. n. 199553/2013

Comune: SALUSSOLA
Foglio: 41

F=7300

1 Particella: 4

SP 321 FINE

Ufficio Provinciale di Biella - Territorio Servizi Catastali - Direttore DOTT. RICCARDO DI PASQUALE

24-Lug-2013 11:30
Prot. n. 195864/2013

Scala originale: 1:2000
Dimensione cornice: 334,000 x 378,000 metri

Comune: SALUSSOLA
Foglio: 26



1 Particella: 50

N=1700

E=3300