




SP 322 - Salussola - Brianco

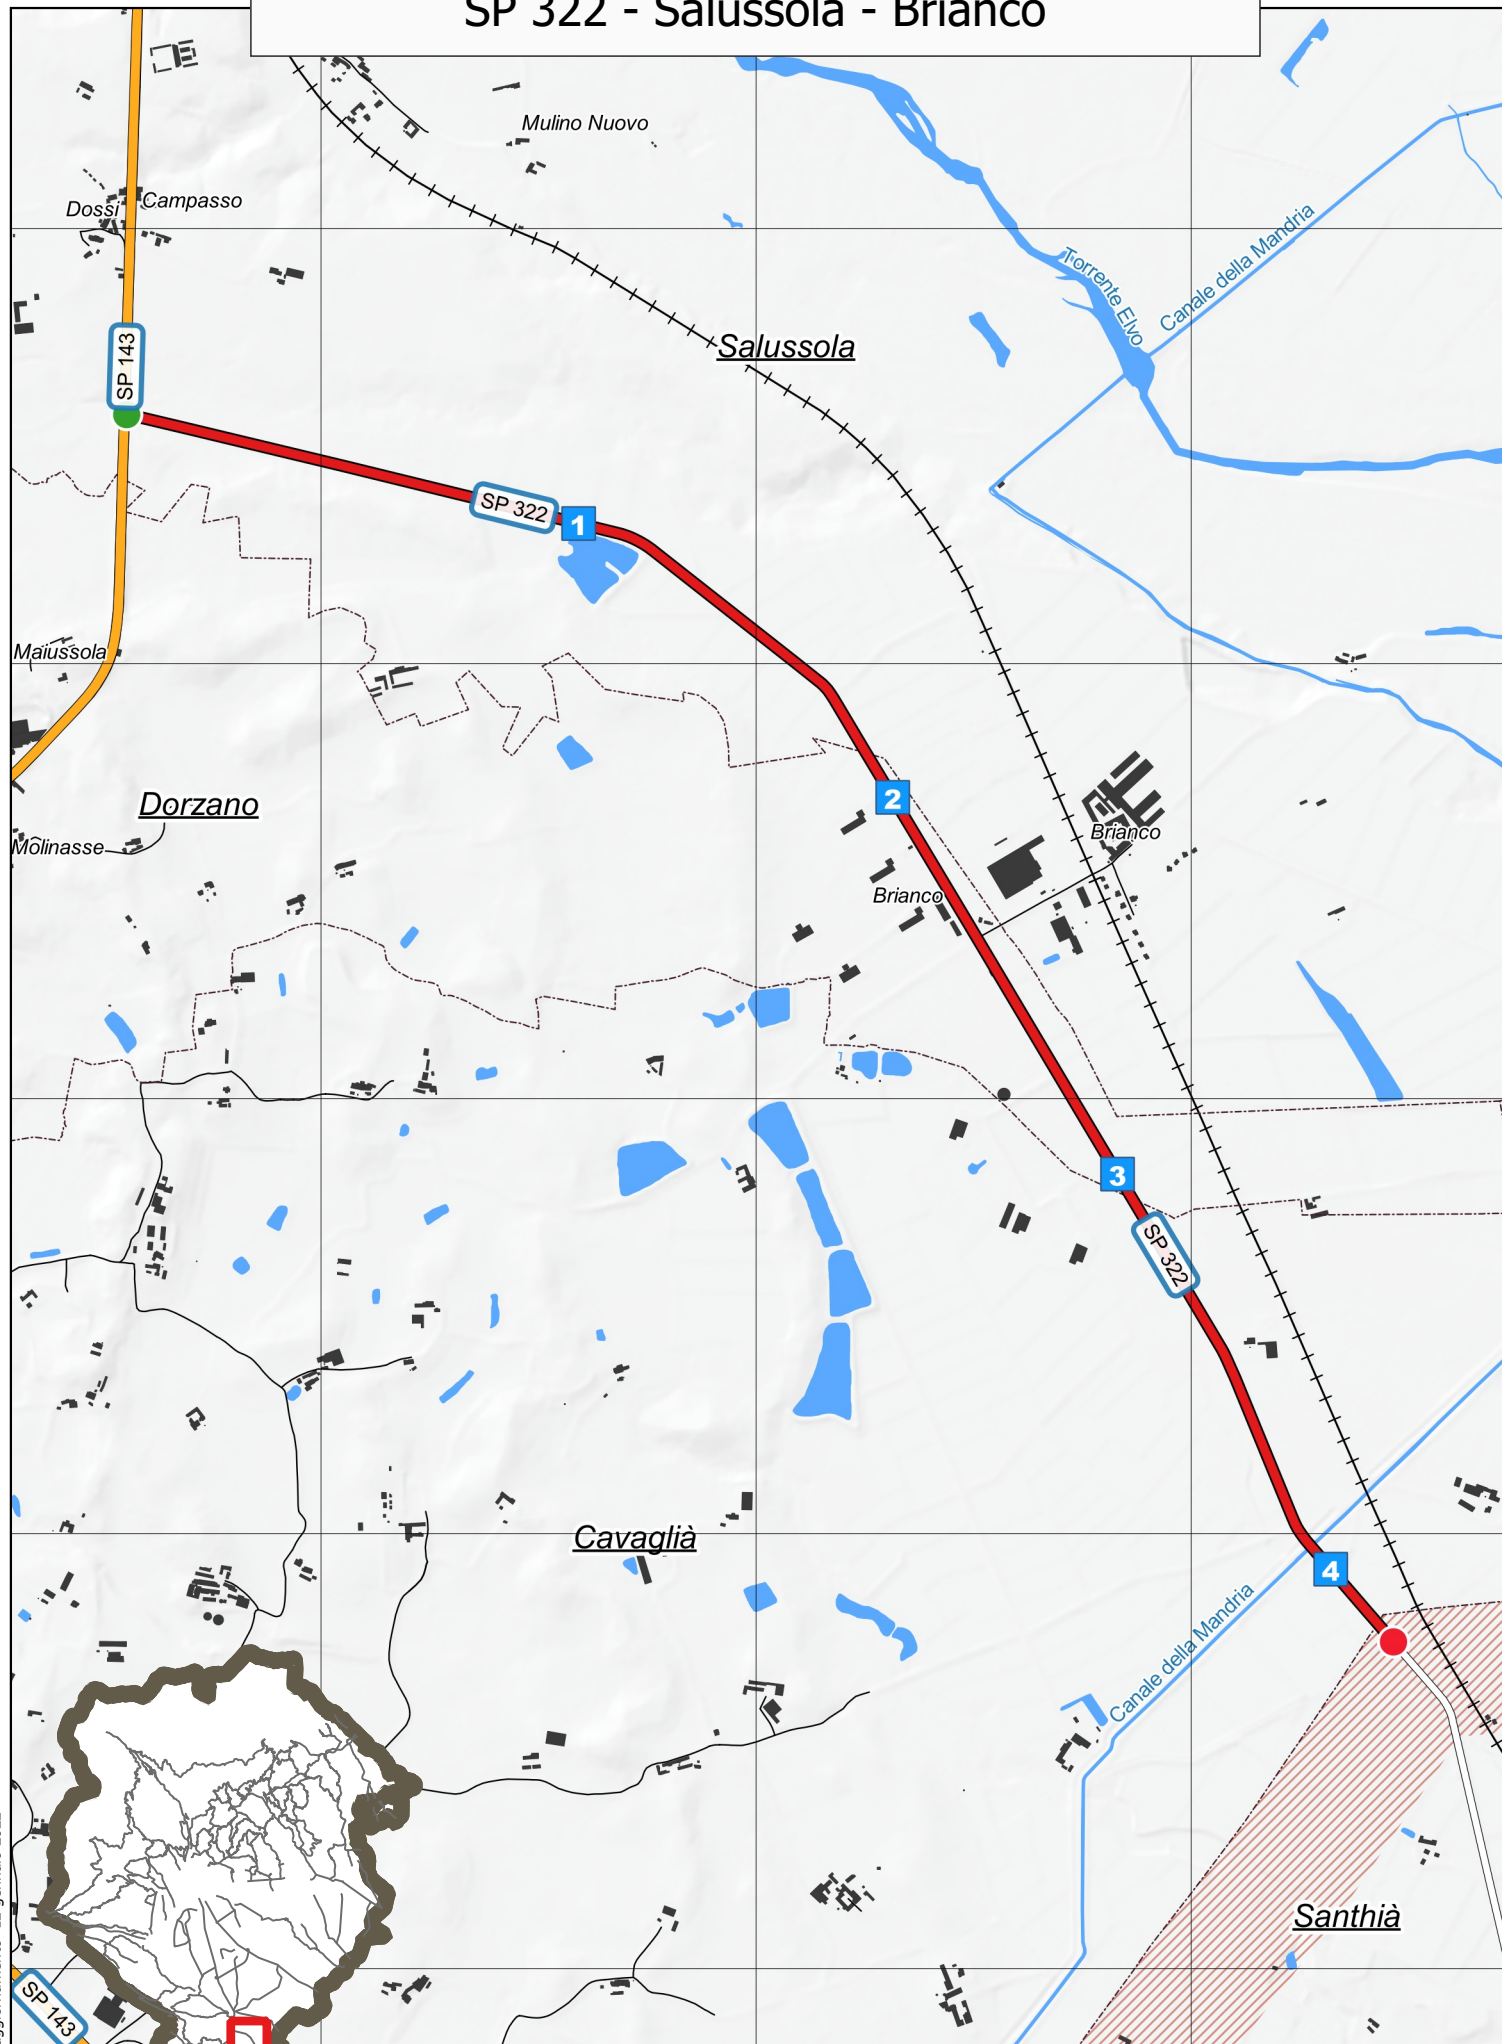



da incrocio SP 143 in comune di Salussola al confine con Provincia di Vercelli in comune di Santhià

Note:

INIZIO

in Comune di: Salussola

altri riferimenti:

Note:

Caposaldo individuato al centro dell'incrocio tra la SP 322 e la SP 143 "del Vercellese"

**FINE**

in Comune di: Cavaglià

altri riferimenti:

Note:

Caposaldo sul lato destro in corrispondenza del cartello di fine provincia, in prossimità del confine provinciale Biella/Vercelli, confine comunale tra Cavaglià/Santhià



Numero di elementi di riferimento presenti sulla strada

Riferimenti chilometrici 4

Atti e documenti

Regione Piemonte Delibera Giunta Regionale numero 96-26252 del 21/06/1983

Oggetto:

Non disponibile file pdf (30/01/2014)

Provincia di Biella Deliberazione del Commissario numero 8 del 27/04/1995

Oggetto: D.Lgs. n. 248 del 06/03/1992 Istituzione della Provincia di Biella. Ripartizione del patrimonio e del personale: operazioni procedurali-concerto del Commissario Governativo

Si prende atto di quanto dichiarato con DCP di Vercelli n. 683 del 04/10/1993 e DCP di Vercelli n. 933 del 04/03/1995 (Allegato 3).





SP 322 FINE

Ufficio Provinciale di Biella - Territorio Servizi Catastali - Direttore DOTT. RICCARDO DI PASQUALE

La telematica esente per fini istituzionali


24-Lug-2013 10:31
Prot. n. 162323/2013

Scala originale: 1:2000
Dimensione cornice: 534.000 x 378.000 metri

Comune: CAVAGLIA
Foglio: 15

1 Particella: 35

E=-4700

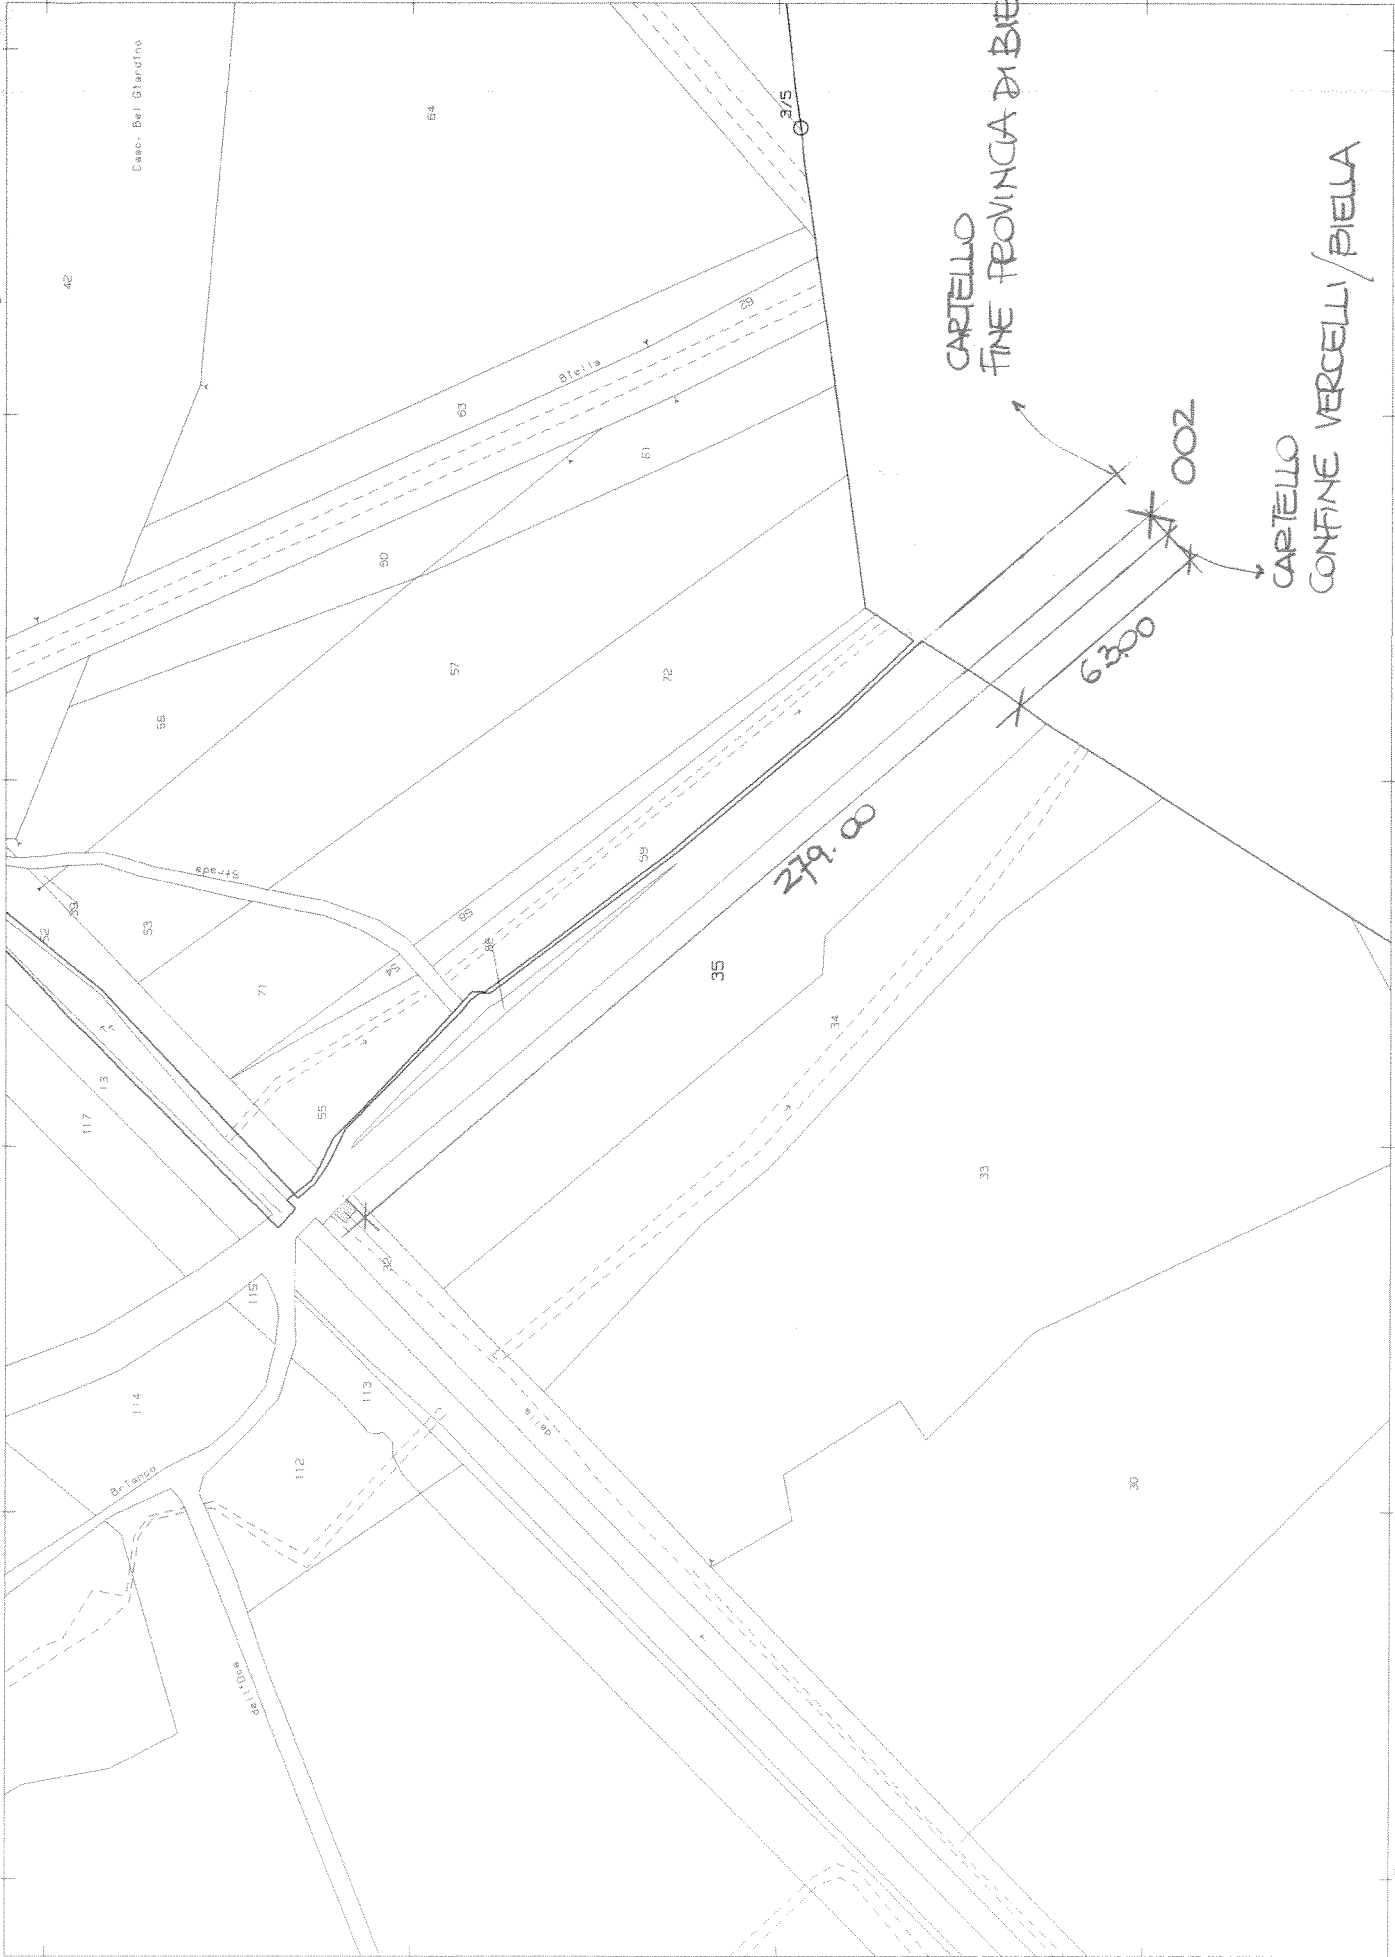

N=-4600