


SP 406 - Raccordo San Lorenzo

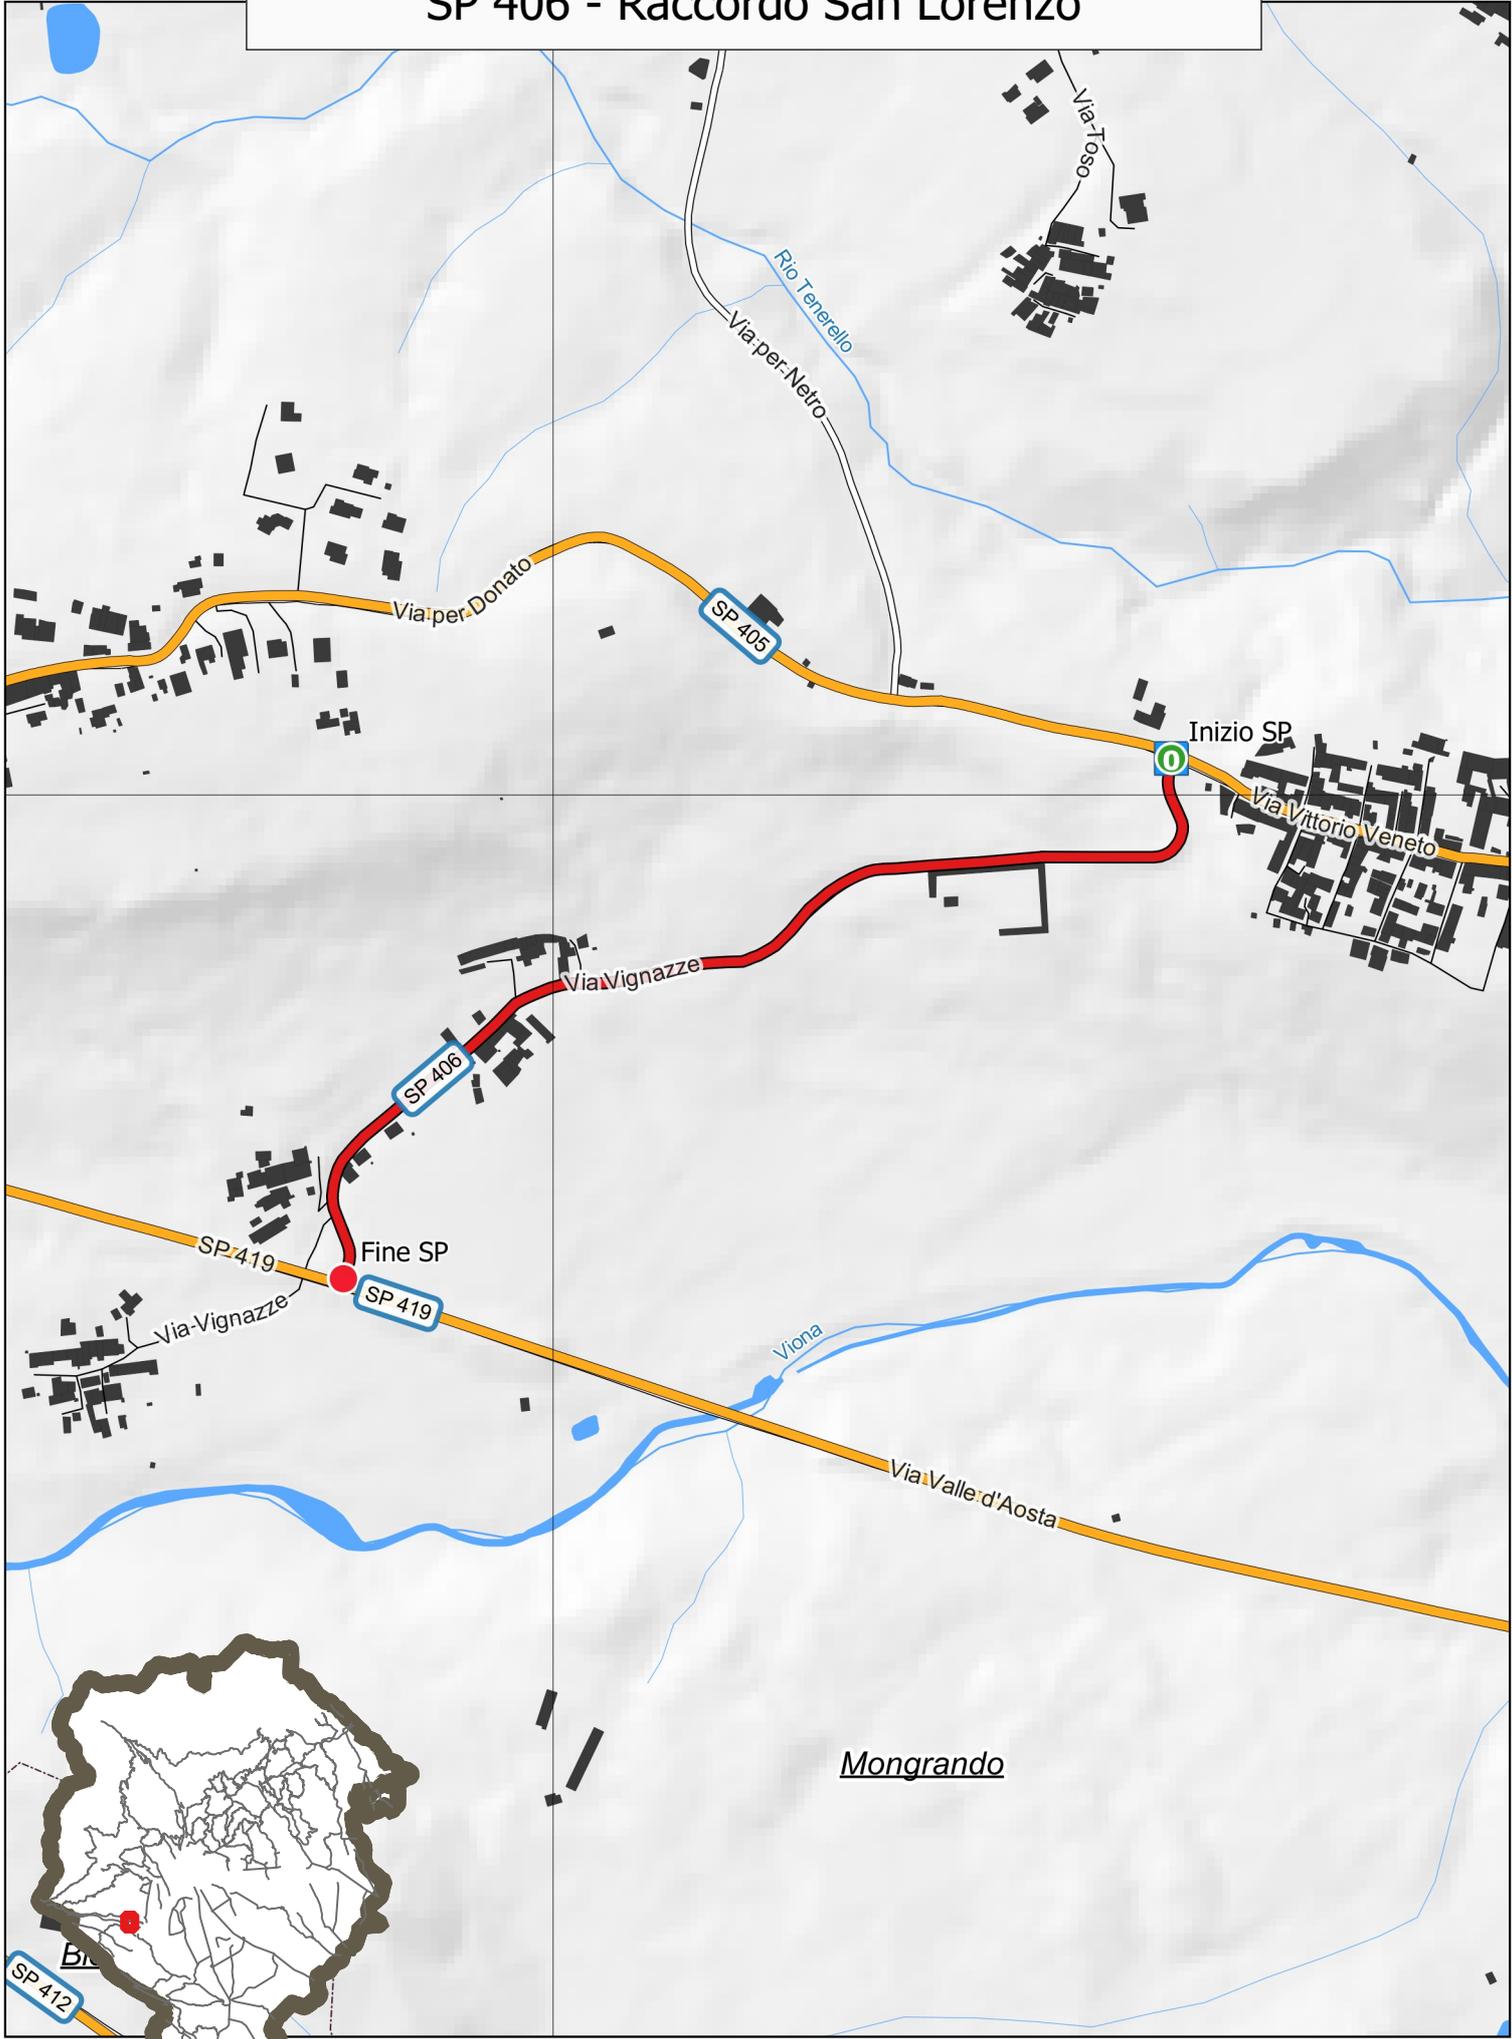

aggiornamento 20 gennaio 2022



dalla SP 405 in località San Lorenzo del comune di Mongrando alla SP 419 località Vignazze in comune di Mongrando

Note:

INIZIO

in Comune di: Mongrando

altri riferimenti: Fraz. San Lorenzo

Note:

Caposaldo individuato al centro dell'incrocio tra la S.P. 406 e la S.P. 405 "Mongrando - Donato"

**FINE**

in Comune di: Mongrando

altri riferimenti: Fraz. Vignazze

Note:

Caposaldo individuato in prossimità dell'aiuola spartitraffico all'incrocio tra la S.P. 406 e la S.P. 419 "della Serra"



Numero di elementi di riferimento presenti sulla strada

Riferimenti chilometrici 1

Atti e documenti

Regione Piemonte Delibera Giunta Regionale numero 96-26252 del 21/06/1983

Oggetto:

Non disponibile file pdf (30/01/2014)

Provincia di Biella Deliberazione del Commissario numero 8 del 27/04/1995

Oggetto: D.Lgs. n. 248 del 06/03/1992 Istituzione della Provincia di Biella. Ripartizione del patrimonio e del personale:operazioni procedurali-concerto del Commissario Governativo

Si prende atto di quanto dichiarato con DCP di Vercelli n. 683 del 04/10/1993 e DCP di Vercelli n. 933 del 04/03/1995 (Allegato 3).




Inizio

N=7600

SP400

Ufficio Provinciale di Biella - Territorio Servizi Catastali - Direttore DOTT. CIANCARLO GENTILE misura telematica esente per fini istituzionali

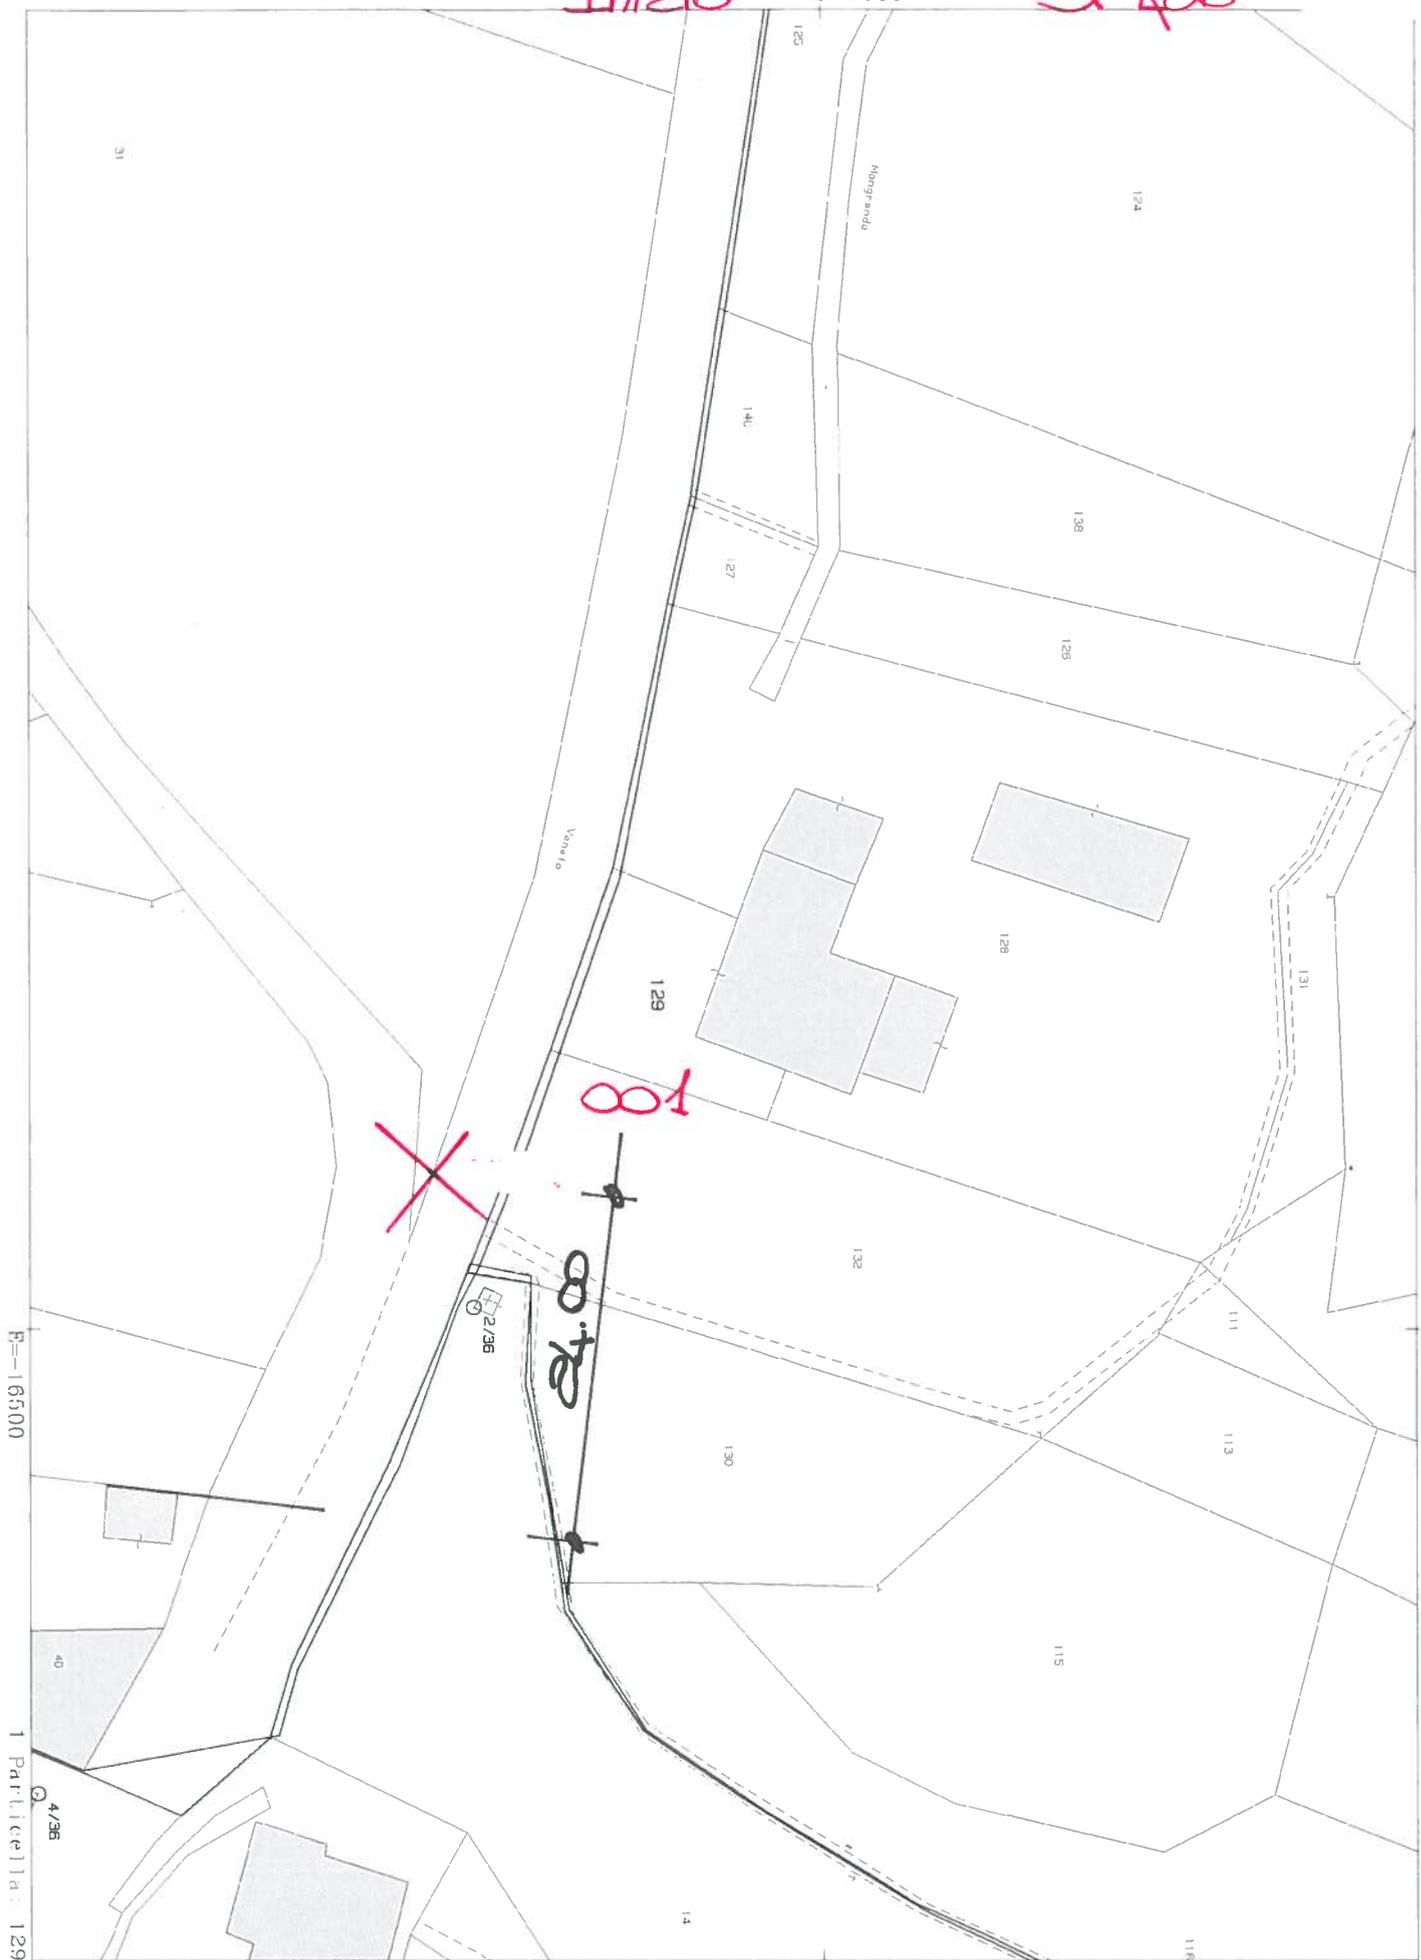

F=16500
1 Particella: 129
4/36


Comune: MONGRANDO
Foglio: 34

Scala originale: 1:500
Dimensione cornice: 133.500 x 94.500 metri

18 Giu 2013 12:15
Prot. n. T136103/2013

SP 406 FINE

COMUNE DI MONTEGRANDO

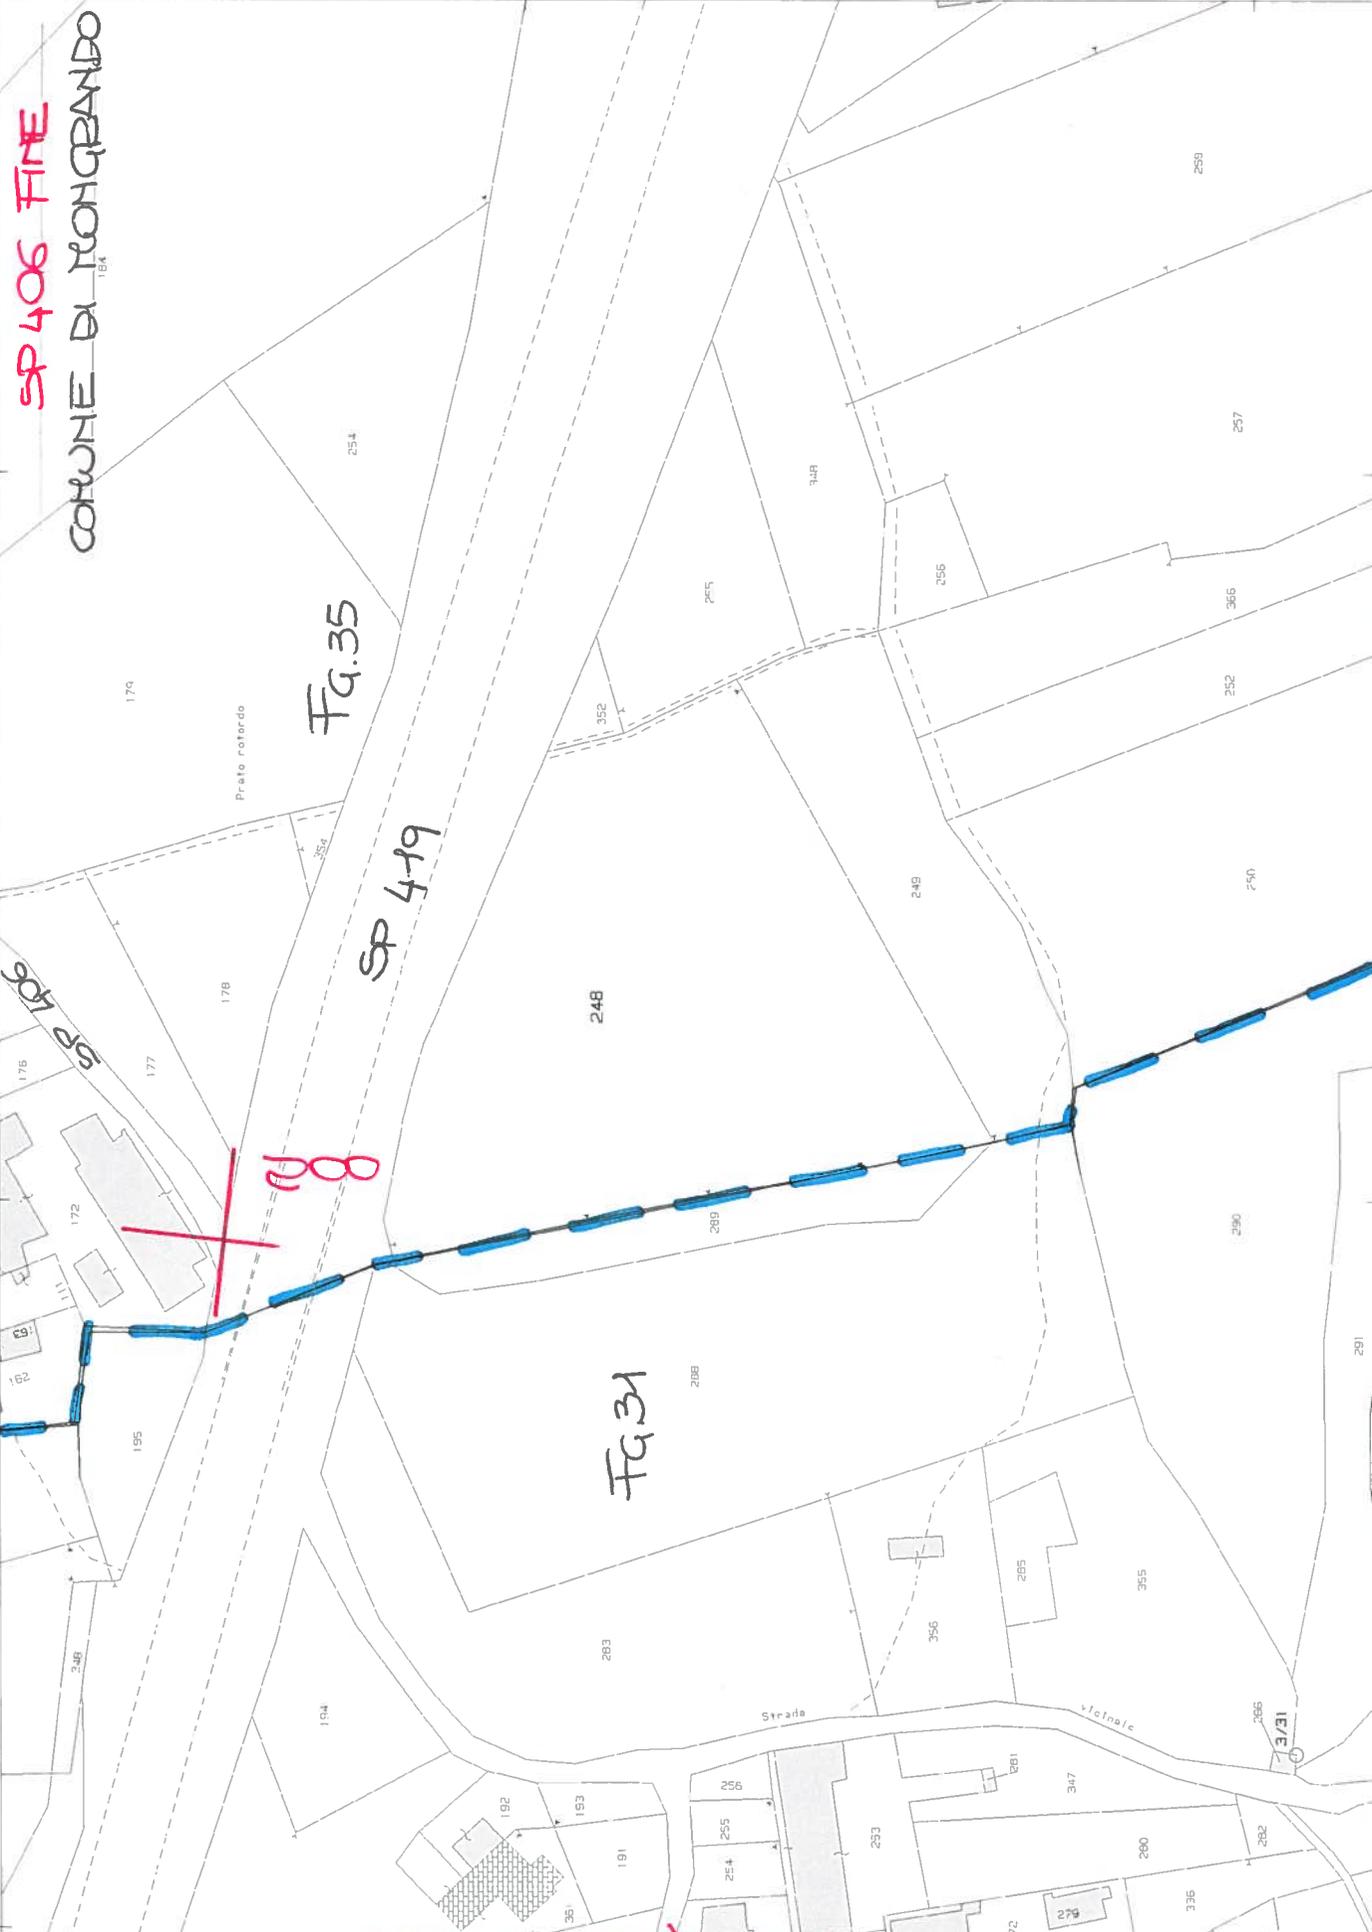

SP 406 "RACCORDO S. LORENZO - SP 419" Data 27-06-2013

Disegno non in scala particolare punto di riferimento: INIZIO FINE

