


SP 415 - Zimone - Salussola

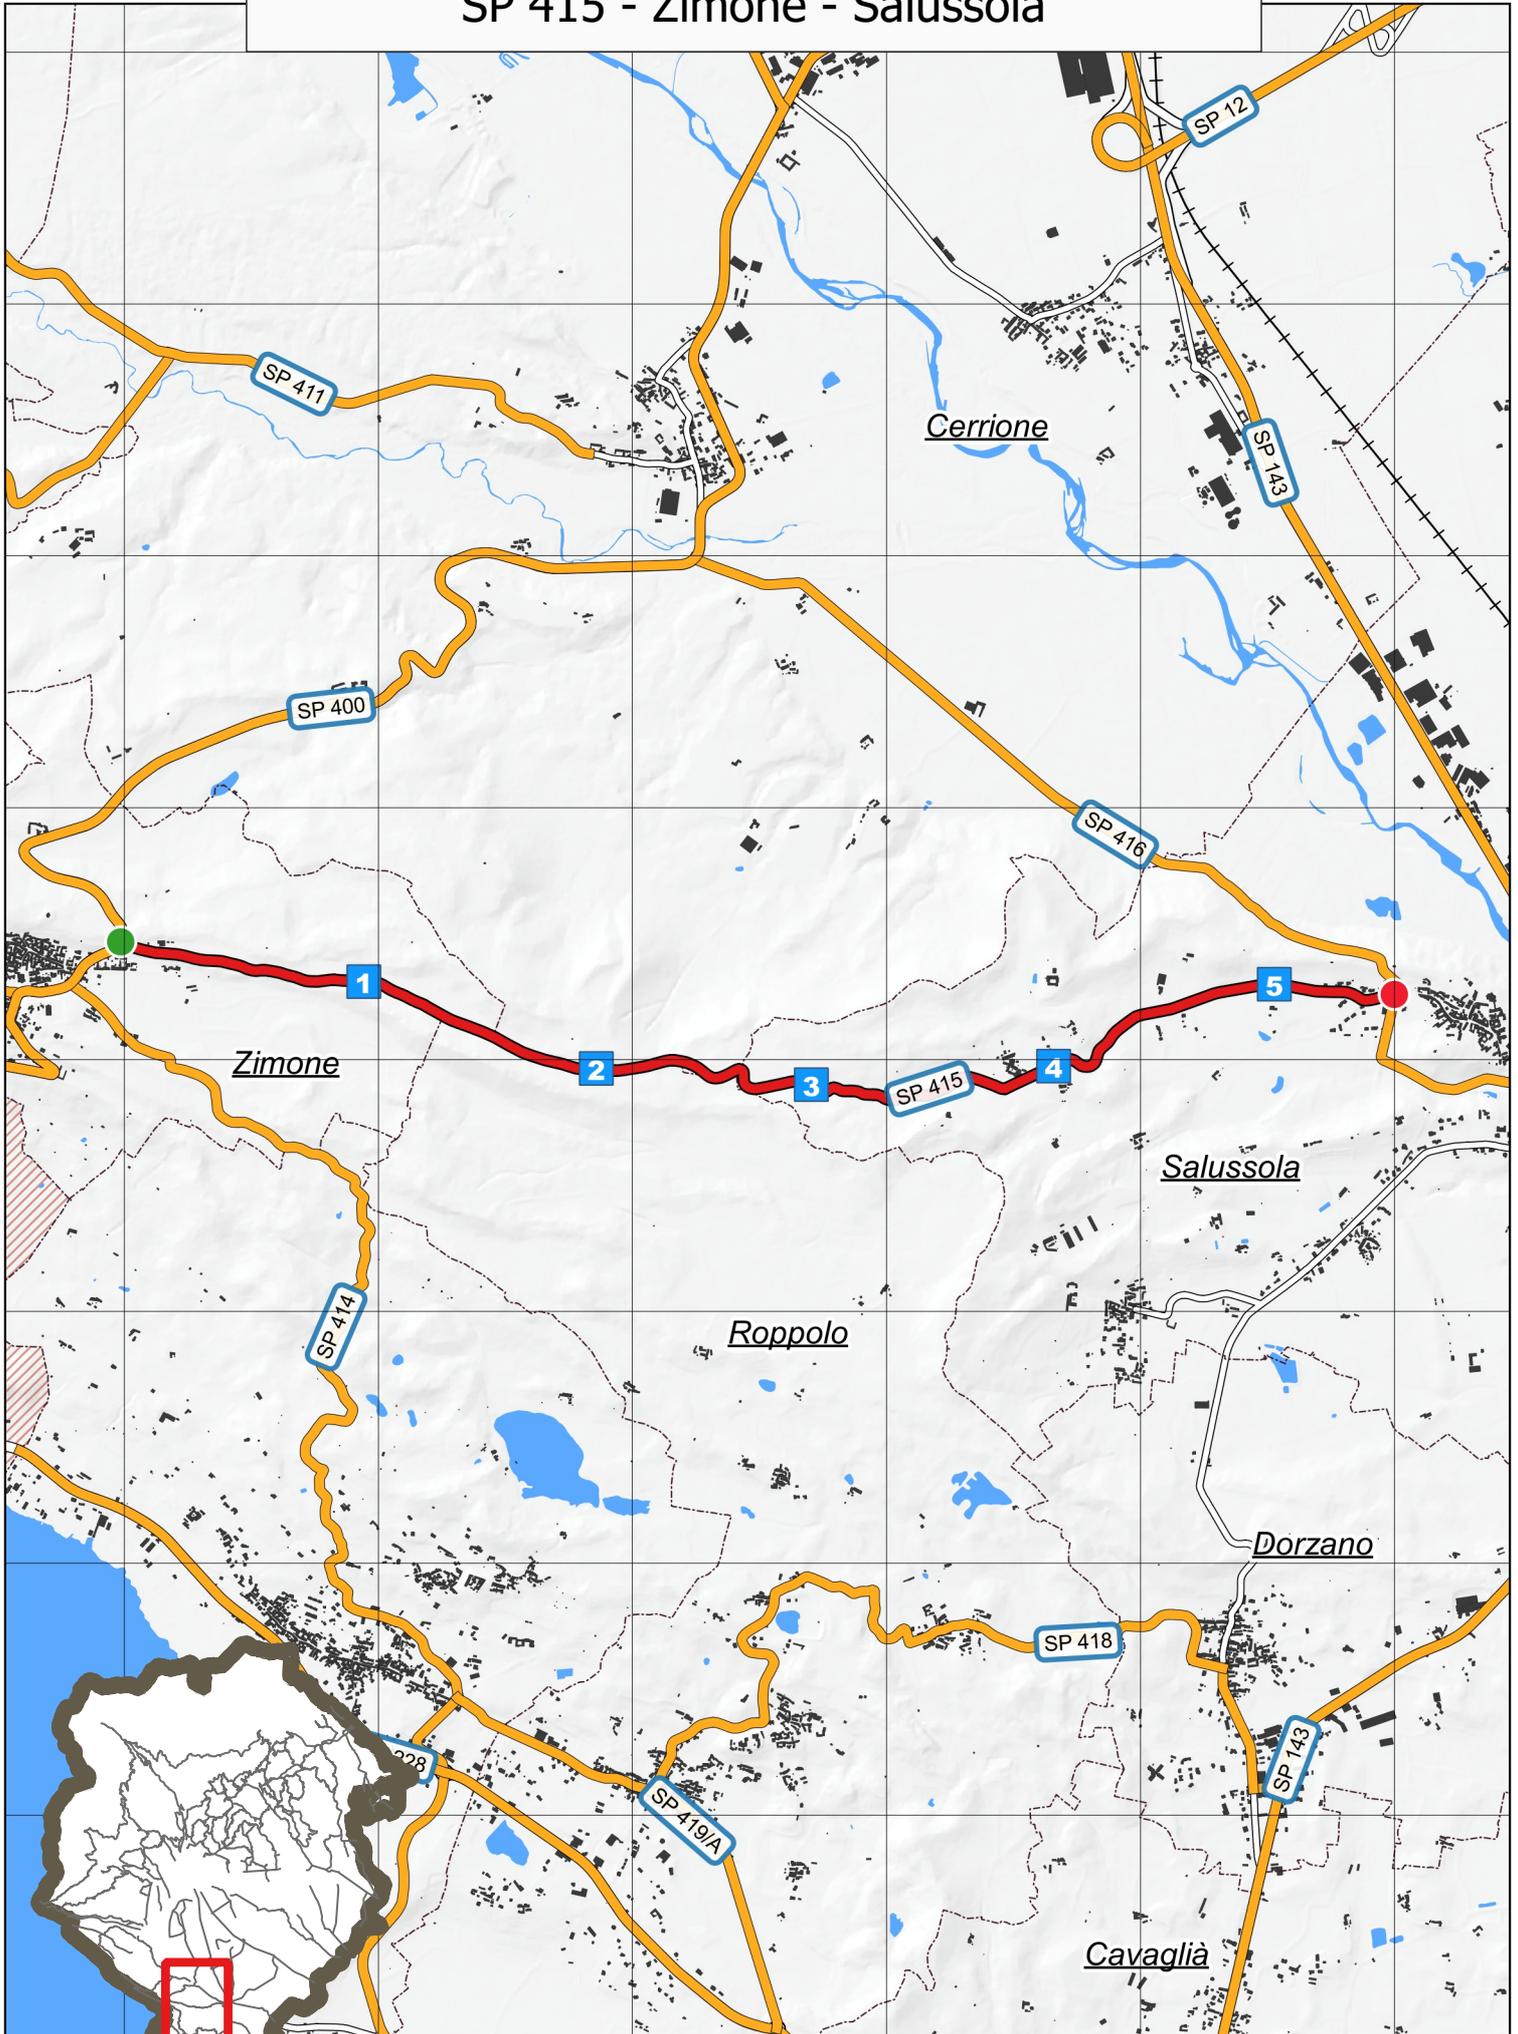



dalla SP 400 in comune di Zimone alla SP 416 in comune di Salussola

Note:

INIZIO

in Comune di: Zimone
altri riferimenti: Via Circonvallazione

Note:

Caposaldo individuato sul lato sinistro in corrispondenza dello spigolo esterno del pilone votivo, all'incrocio tra la S.P. 415 e la S.P. 400 "Ponderano - Zimone"

**FINE**

in Comune di: Salussola
altri riferimenti: Via Zimone

Note:

Caposaldo sul lato sinistro in corrispondenza dell'incrocio tra la S.P. 415 e la S.P. 416 "Cerrione - Salussola", il punto è allineato alla palina di inizio/fine S.P.

**Numero di elementi di riferimento presenti sulla strada**

Riferimenti chilometrici 5

Atti e documenti

Ministero dei Lavori Pubblici Decreto Ministeriale numero - del 12/10/1963

Oggetto:

Non disponibile file pdf (31/10/2014)

Provincia di Biella Deliberazione del Commissario numero 8 del 27/04/1995


Oggetto: D.Lgs. n. 248 del 06/03/1992 Istituzione della Provincia di Biella. Ripartizione del patrimonio e del personale: operazioni procedurali-concerto del Commissario Governativo

Si prende atto di quanto dichiarato con DCP di Vercelli n. 683 del 04/10/1993 e DCP di Vercelli n. 933 del 04/03/1995 (Allegato 3).



SP 415 Inizio

Ufficio Provinciale di Biella - Territorio Servizi Catastali - Direttore DOTT. GIANCARLO CENTIMESURA telematica esente per fini istituzionali

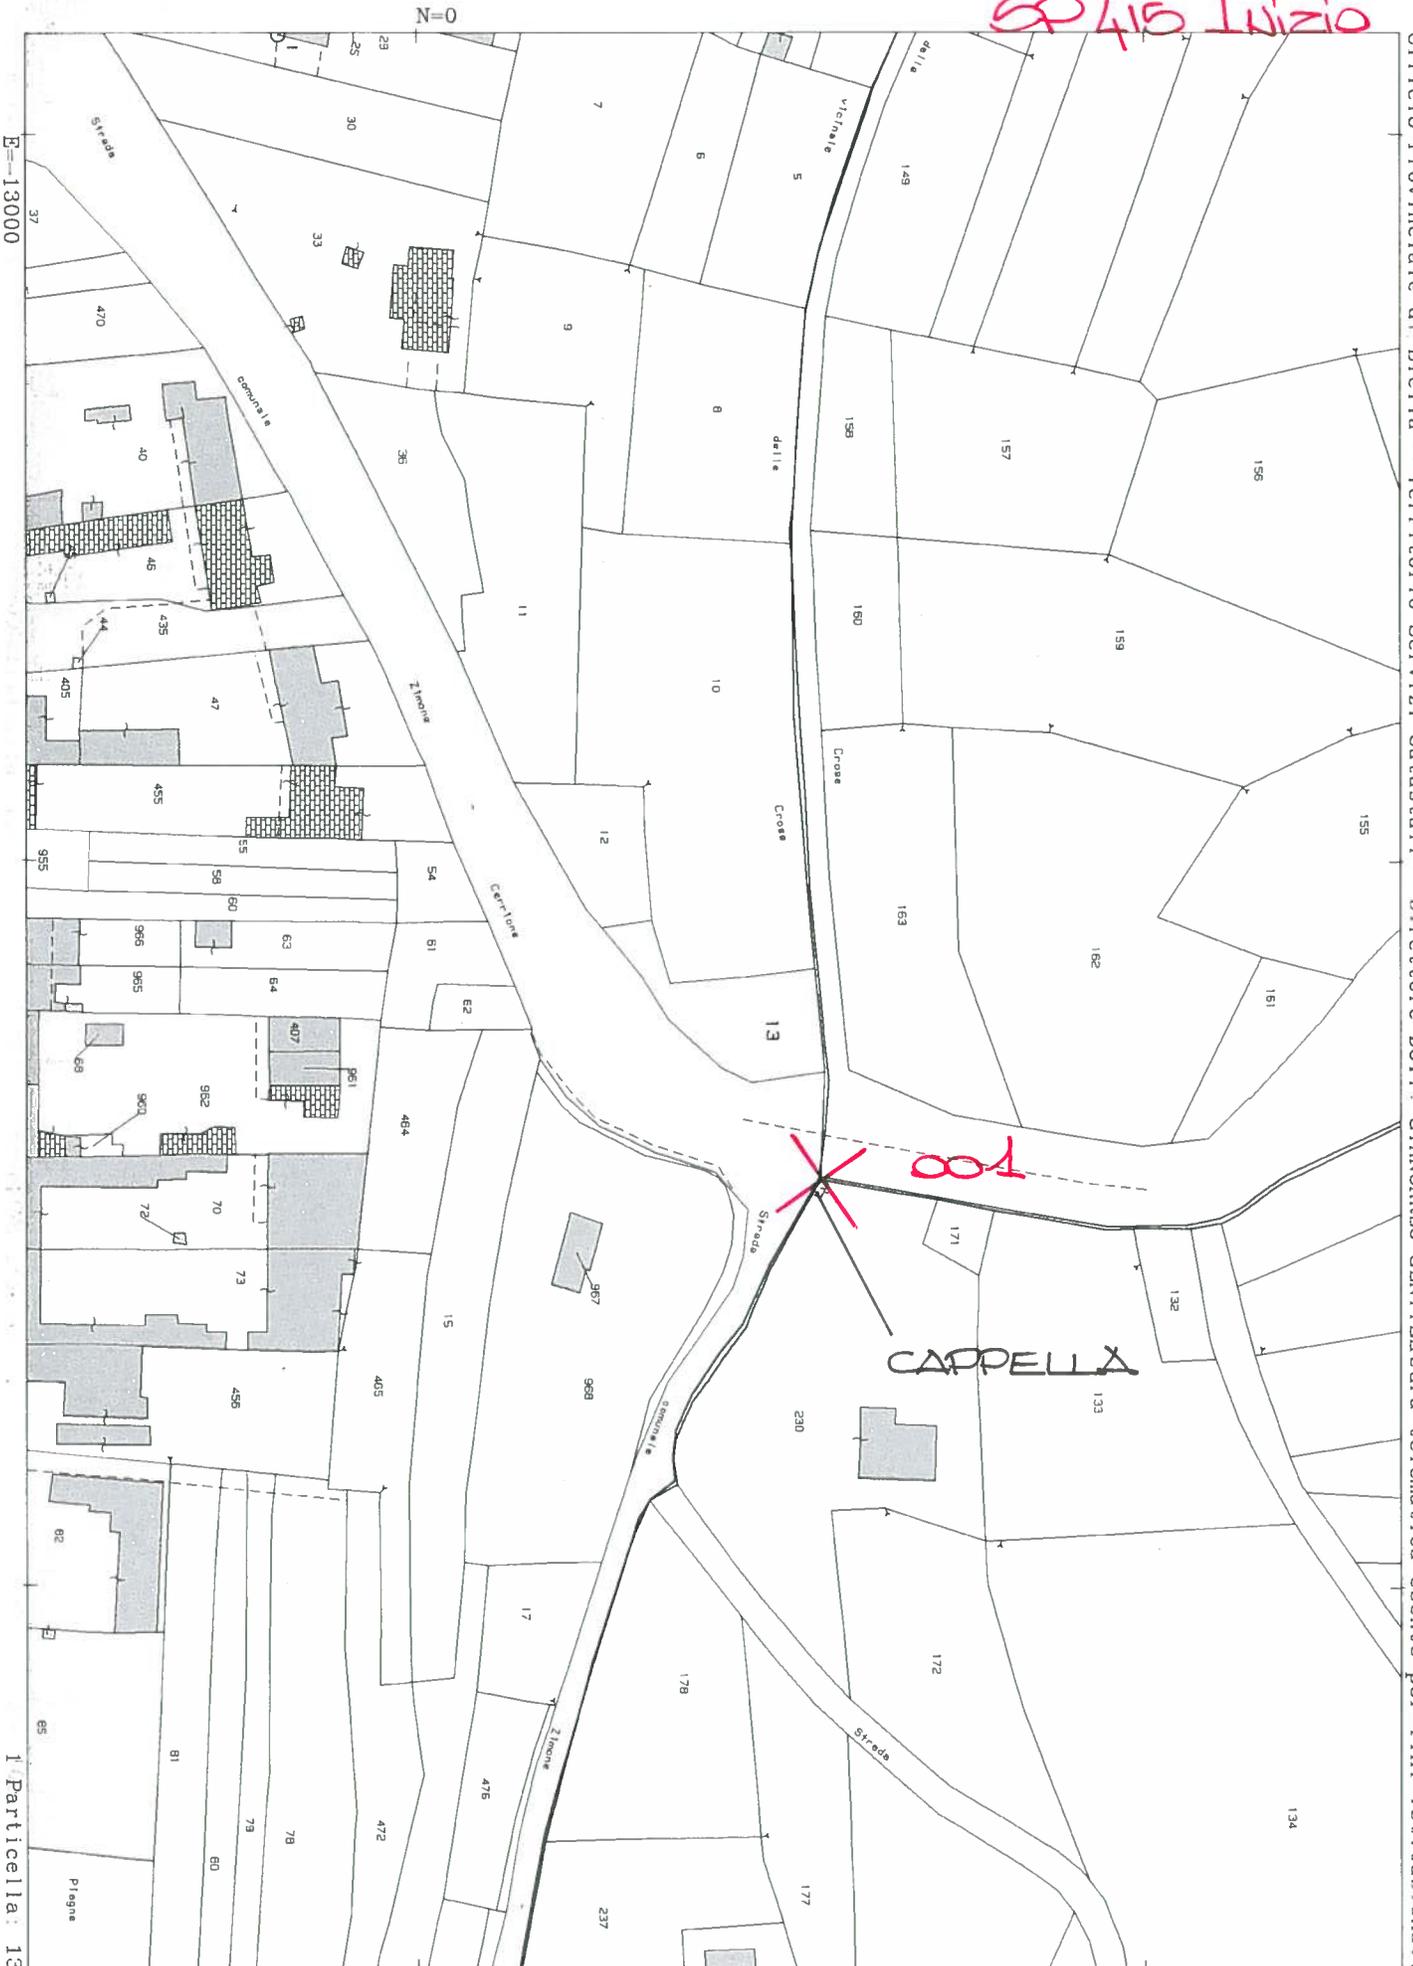

E=13000

Particella: 13

Comune: ZIMONE

Scala originale: 1:1000

10-Giu-2013 10:38

410-1


SPL 15 FINE

Ufficio Provinciale di Biella - Territorio Servizi Catastali - Direttore DOTT. GIANCARLO GENTILE su telematica esente per fini istituzionali

415-T

N=300

B=8100

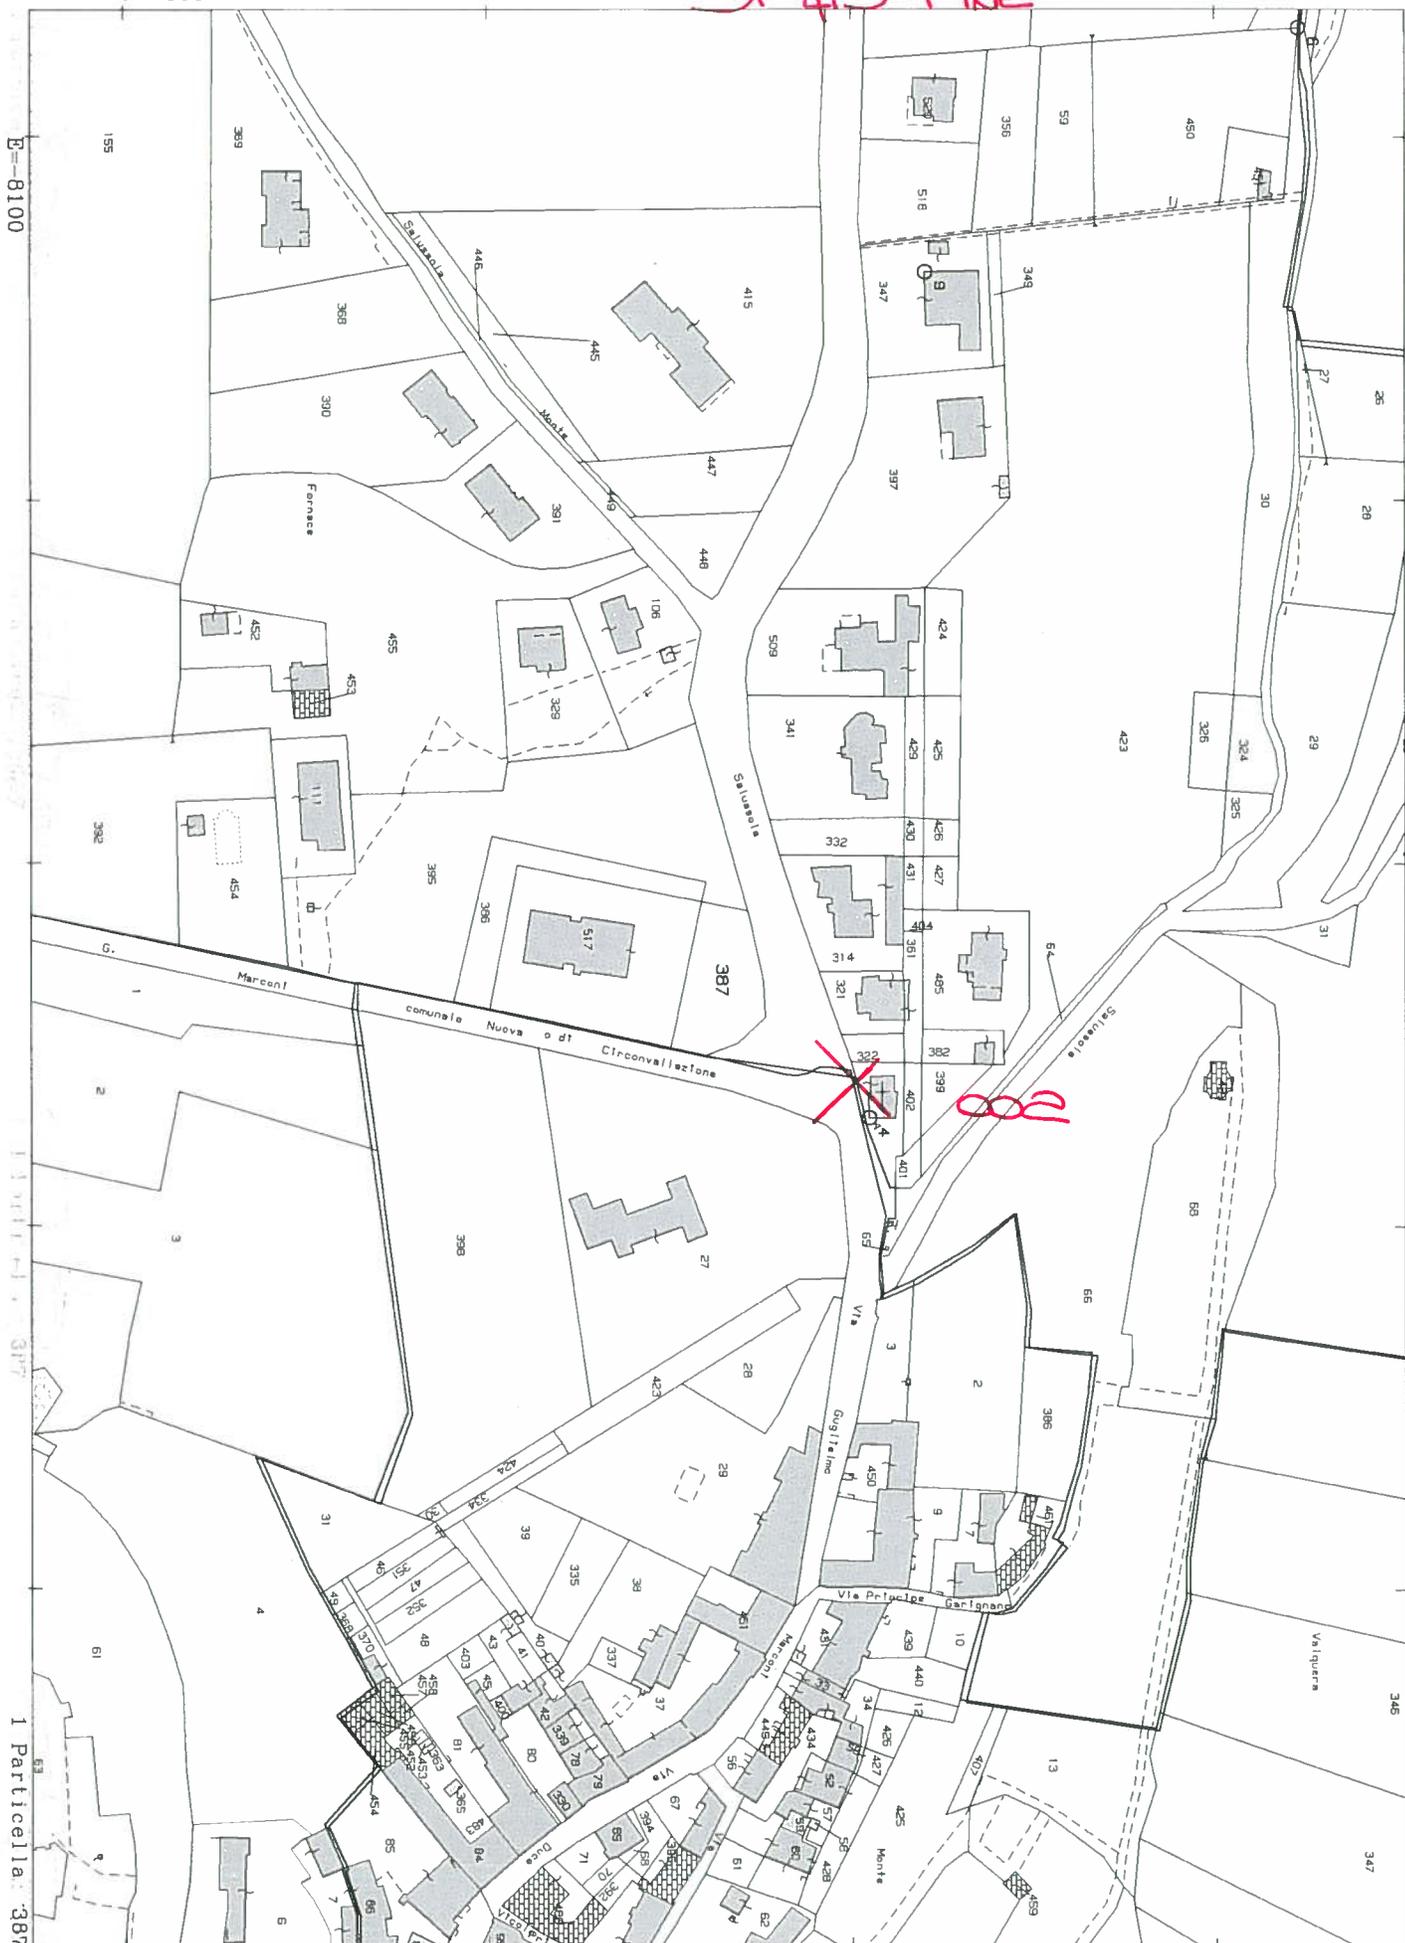

I Particella: 387

Disegno non in scala particolare punto di riferimento:

INIZIO

FINE

