


SP 416 - Cerrione - Salussola

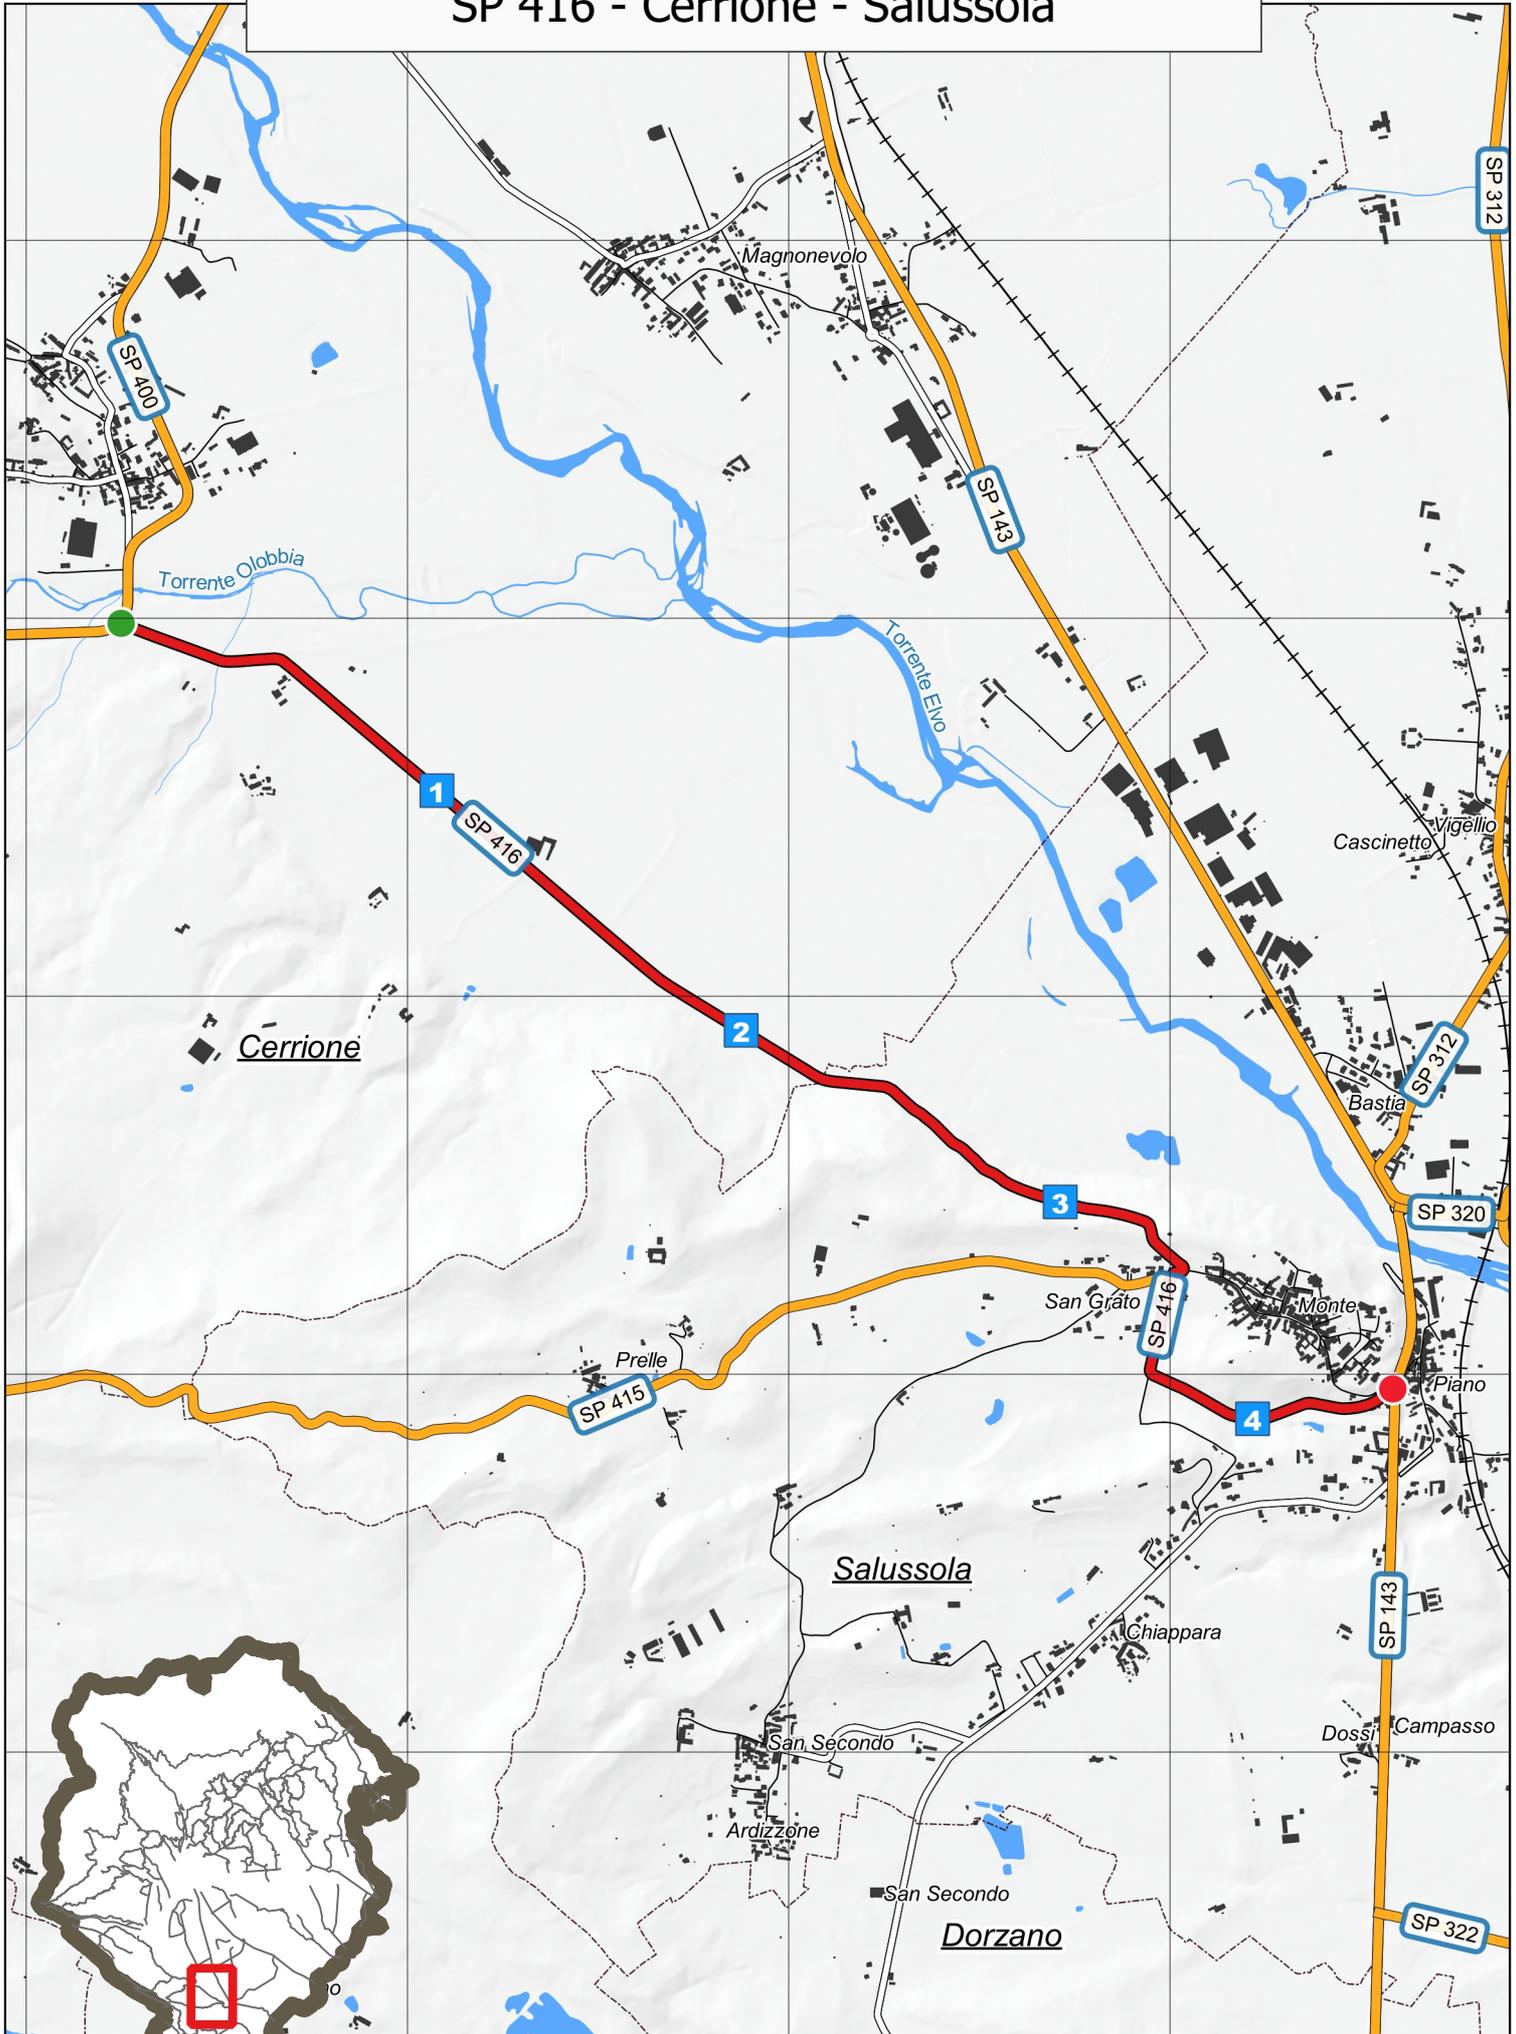

aggiornamento 12 gennaio 2022



dalla SP 400 in comune di Cerrione alla SP 143 in comune di Salussola

Note:

INIZIO

in Comune di: Cerrione

altri riferimenti:

Note:

Caposaldo in prossimità di aiuola spartitraffico in corrispondenza al centro dell'incrocio tra la S.P. 416 e la S.P. 400 "Ponderano - Zimone"

**FINE**

in Comune di: Salussola

altri riferimenti: Via Marconi

Note:

Caposaldo sul lato destro in corrispondenza dell'incrocio tra la S.P. 416 e la S.P. 143 "Vercellese"



Numero di elementi di riferimento presenti sulla strada

Riferimenti chilometrici 4

Atti e documenti

Ministero dei Lavori Pubblici Decreto Ministeriale numero - del 12/10/1963

Oggetto:

Non disponibile file pdf (31/10/2014)

Provincia di Biella Deliberazione del Commissario numero 8 del 27/04/1995

Oggetto: D.Lgs. n. 248 del 06/03/1992 Istituzione della Provincia di Biella. Ripartizione del patrimonio e del personale: operazioni procedurali-concerto del Commissario Governativo

Si prende atto di quanto dichiarato con DCP di Vercelli n. 683 del 04/10/1993 e DCP di Vercelli n. 933 del 04/03/1995 (Allegato 3).




SP 416 Inizio

N=1500

E=10800

Ufficio Provinciale di Biella - Territorio Servizi Catastali - Direttore DOTT. CIANCARLO GENTILE

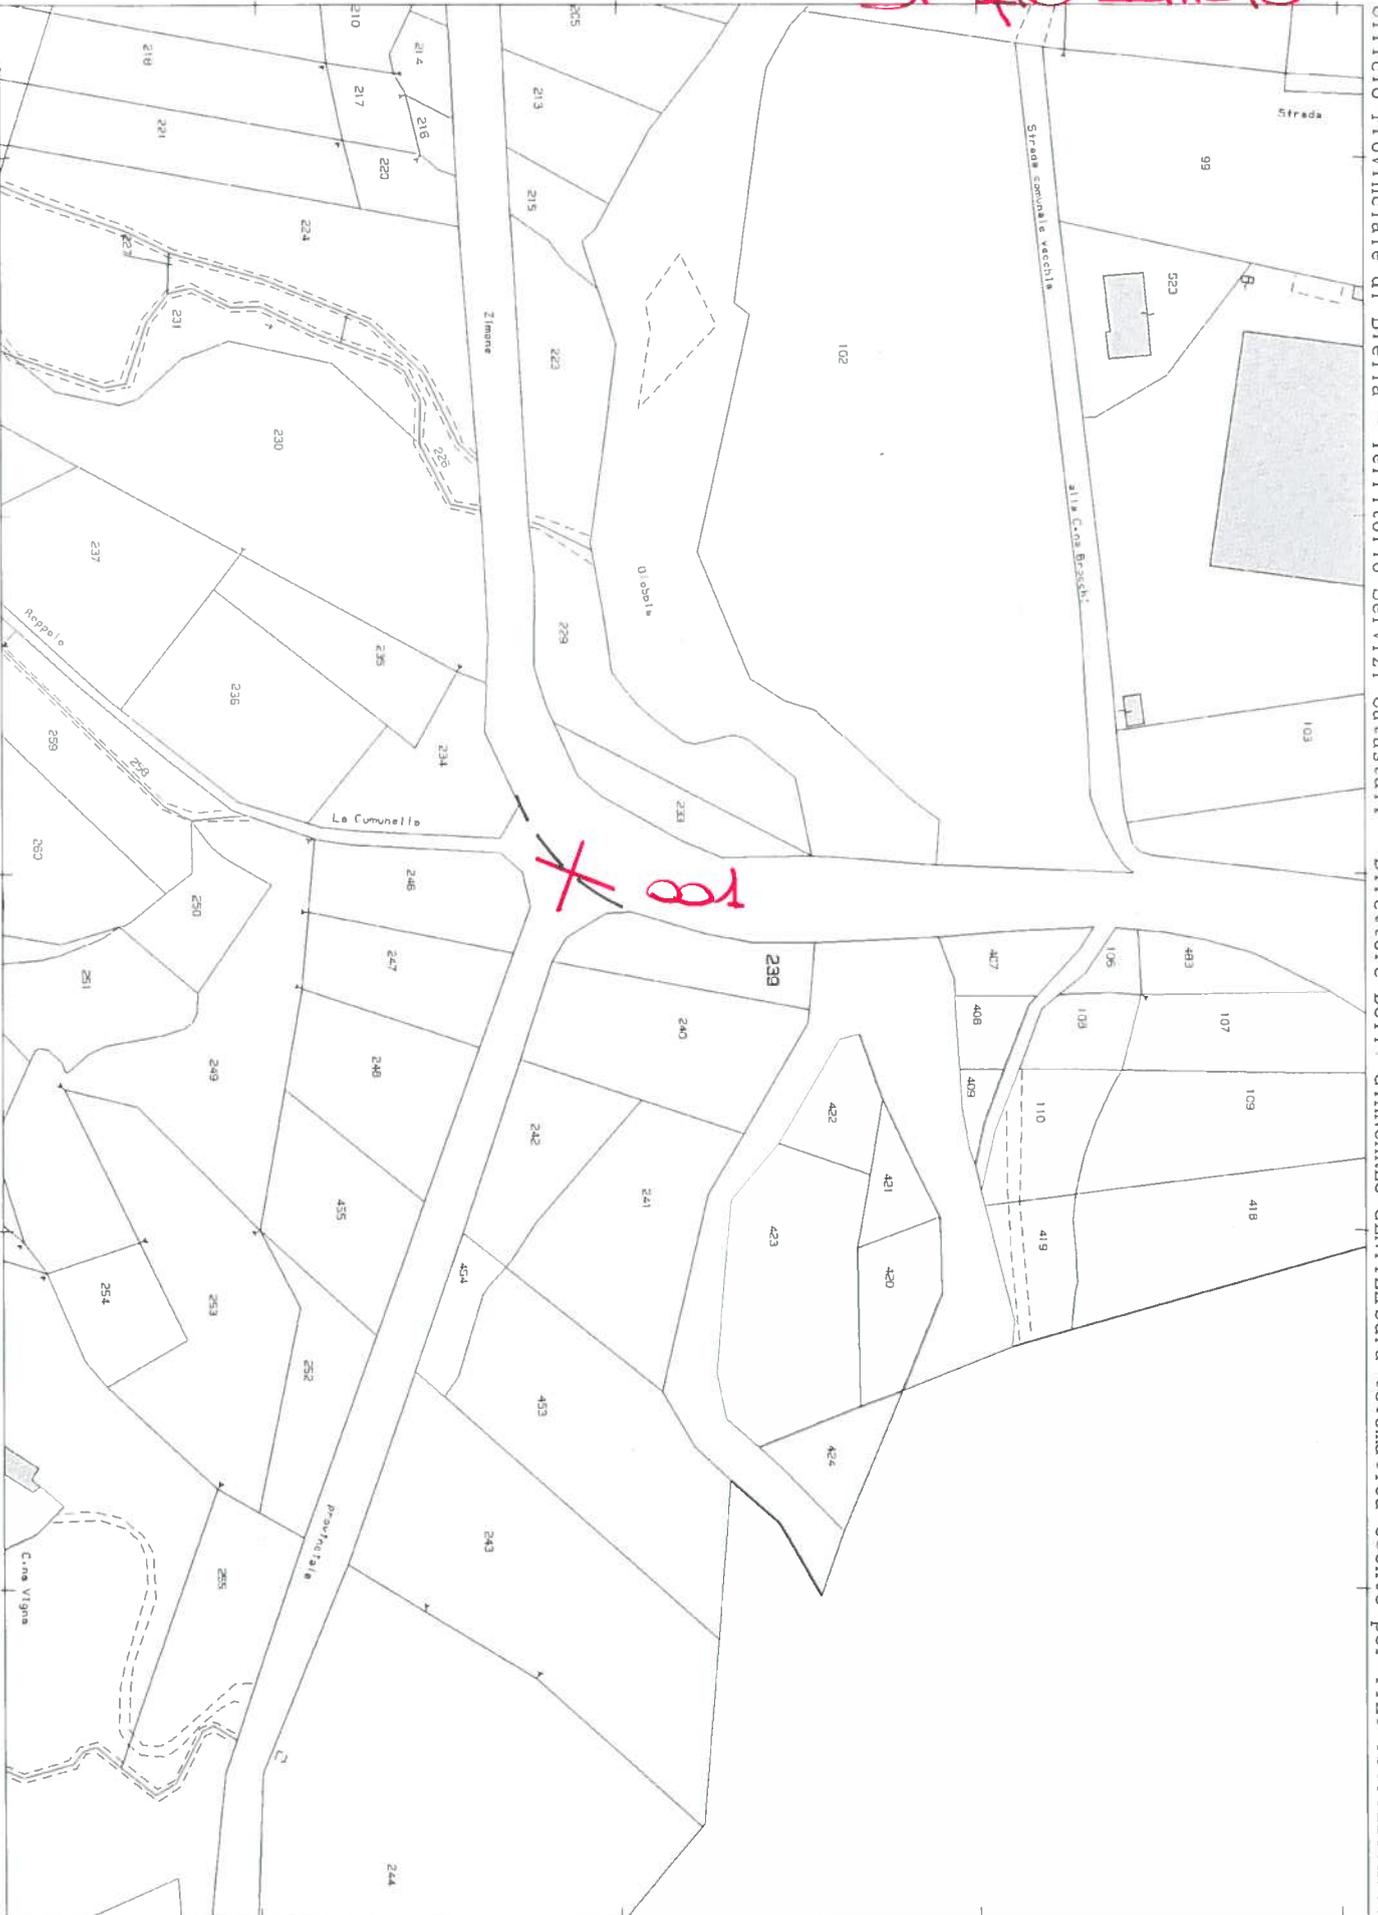

100

Comune: CERRIONE
Foglio: 21

Scala originale: 1:2000
Dimensione cornice: 534.000 x 378.000 metri

5-Giu-2013 11:51
Prot. n. T127701/2013


1 Particella: 239

21-4-0-1

Disegno non in scala particolare punto di riferimento:


INIZIO

FINE

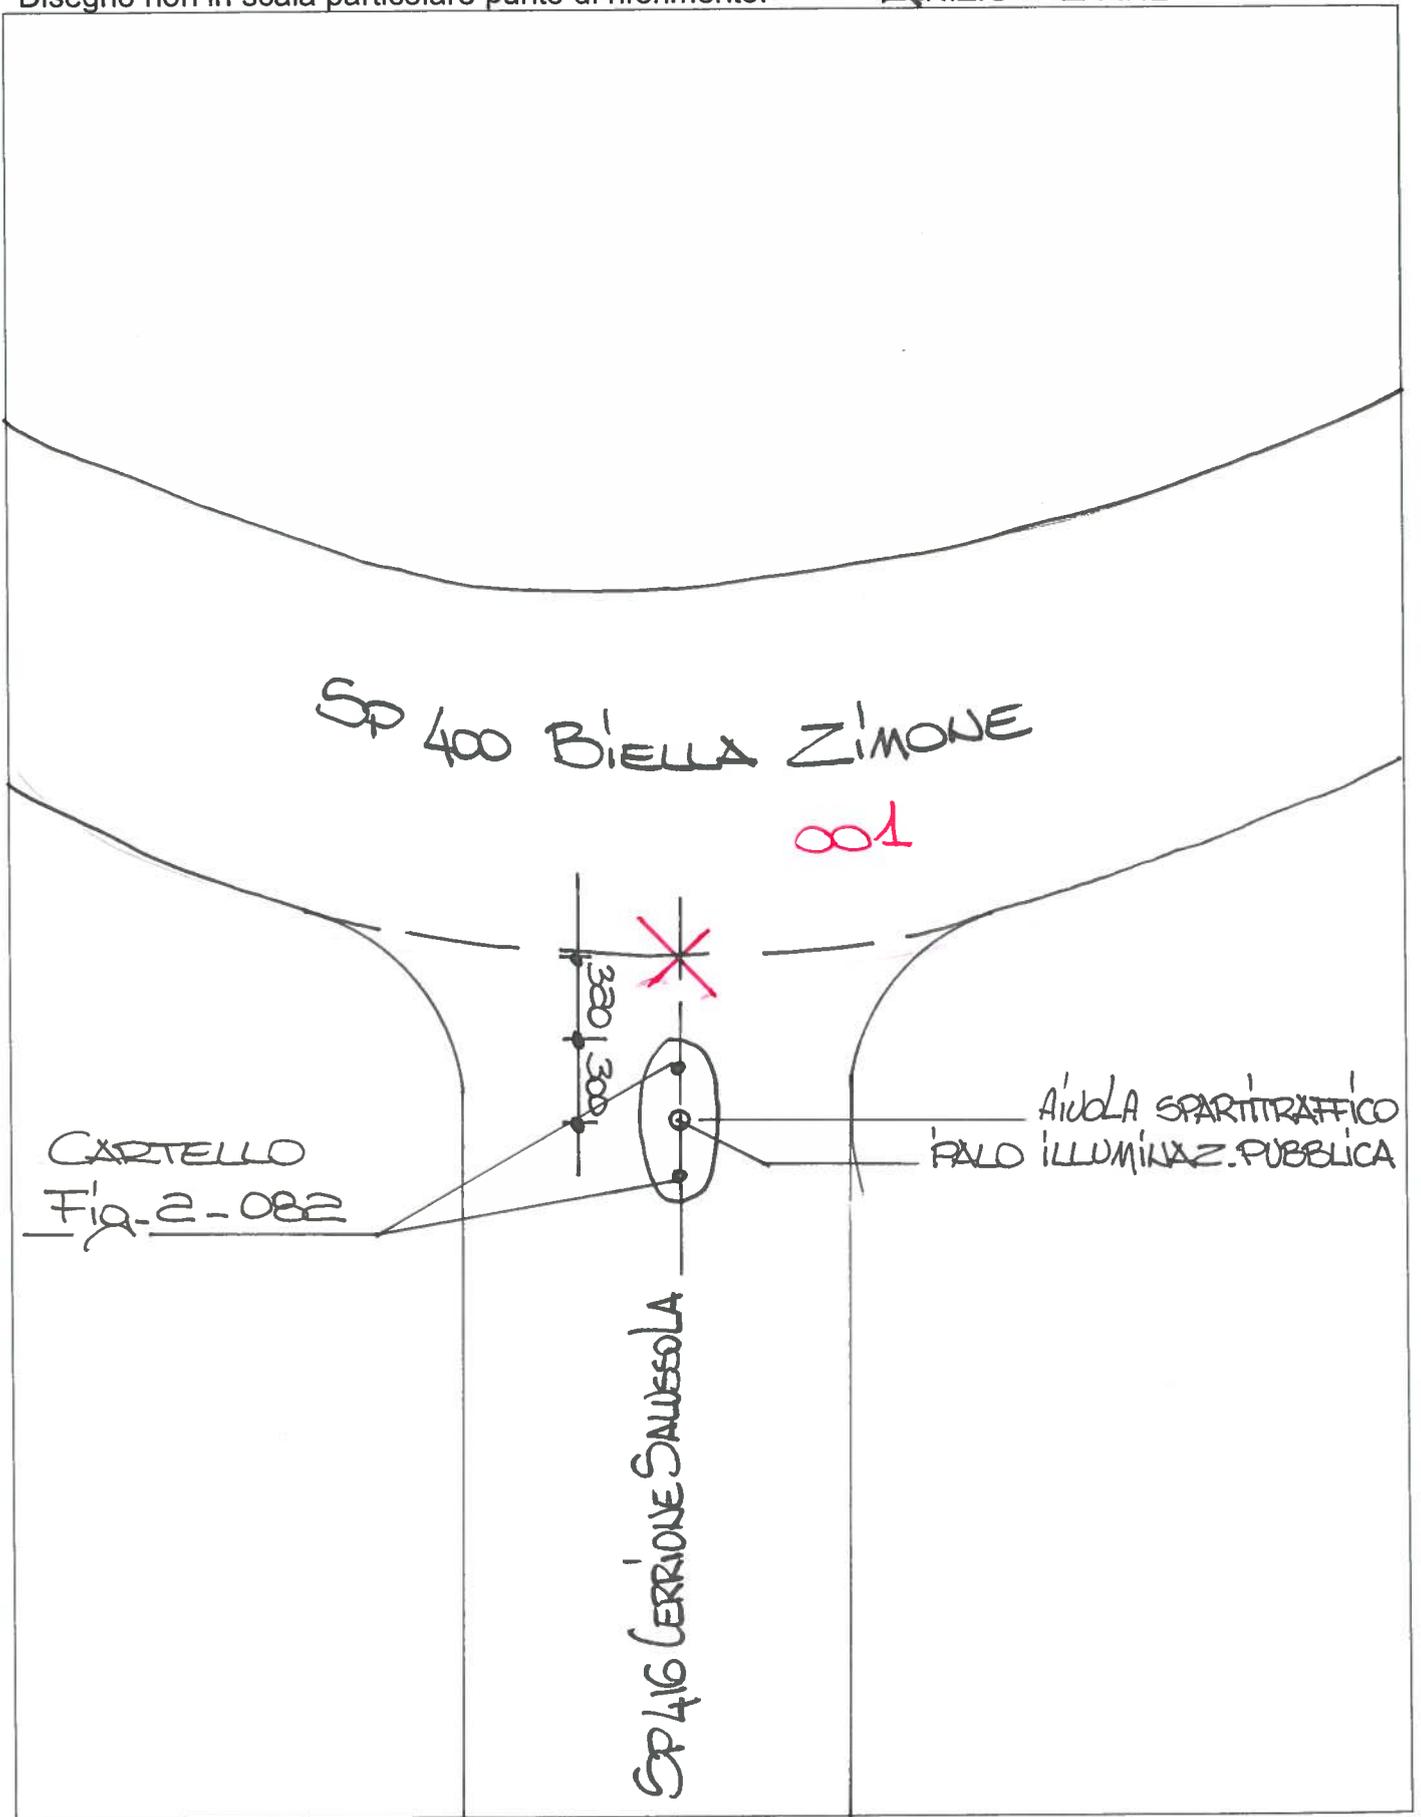

SP416 Fine

N=500

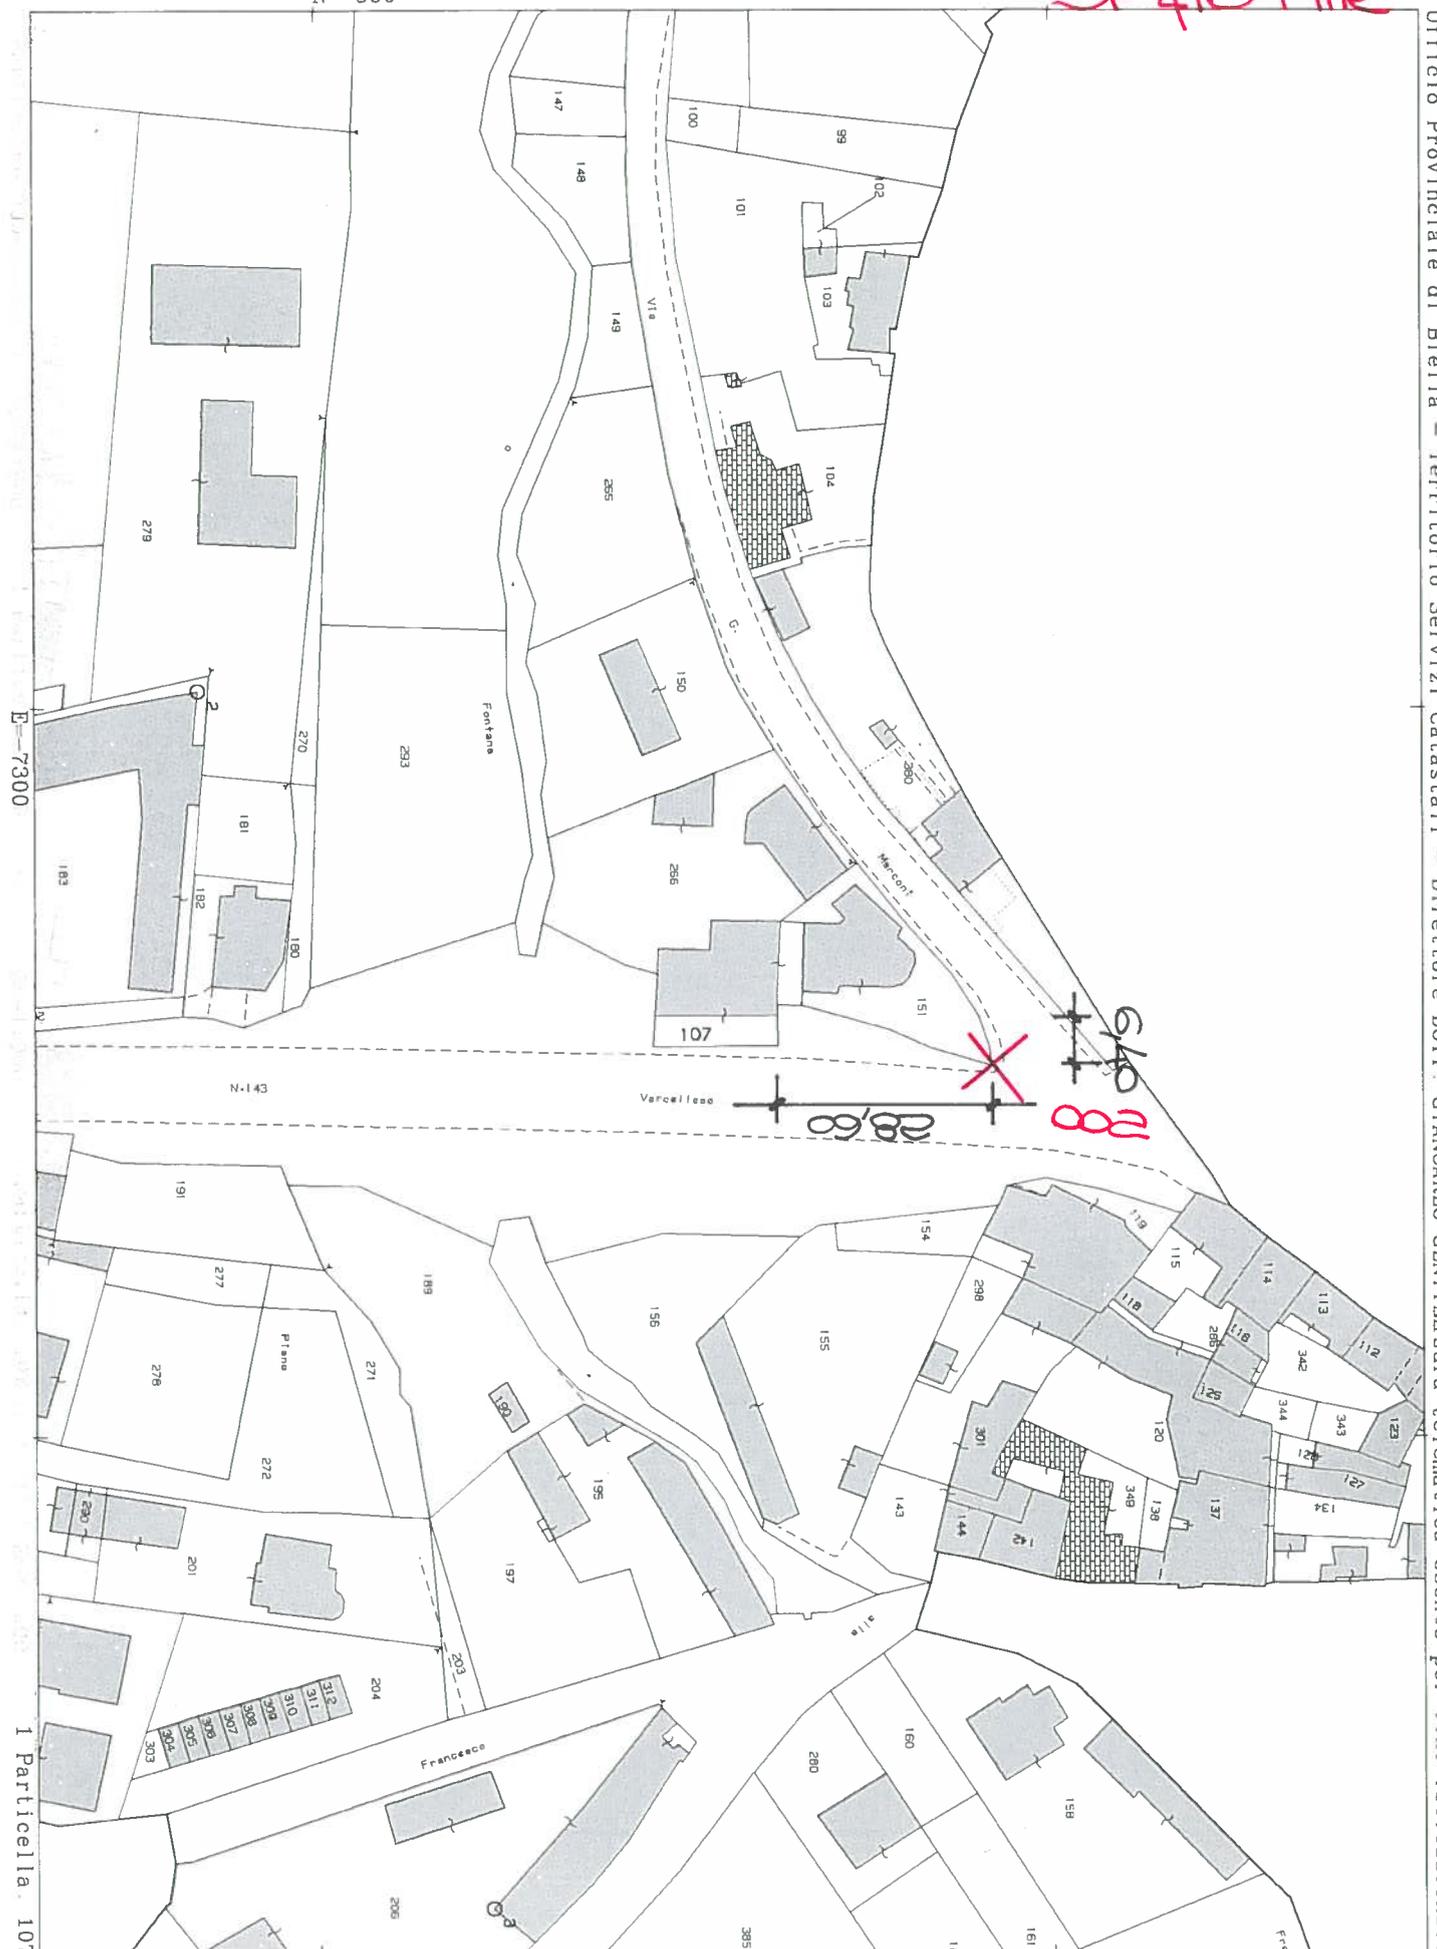

Ufficio Provinciale di Biella - Territorio Servizi Catastali - Direttore DOTT. GIANCARLO GENTILE su telematica esente per fini istituzionali

E-7300

I Particella. 107

Comune: SALUSSOLA
Foglio: 34

Scala originale: 1:1000
Dimensione cornice: 267.000 x 189.000 metri

5-Giu-2013 11:49
Prot. n. T126296/2013

40-1