


# SP 419/A - Roppolo - Viverone

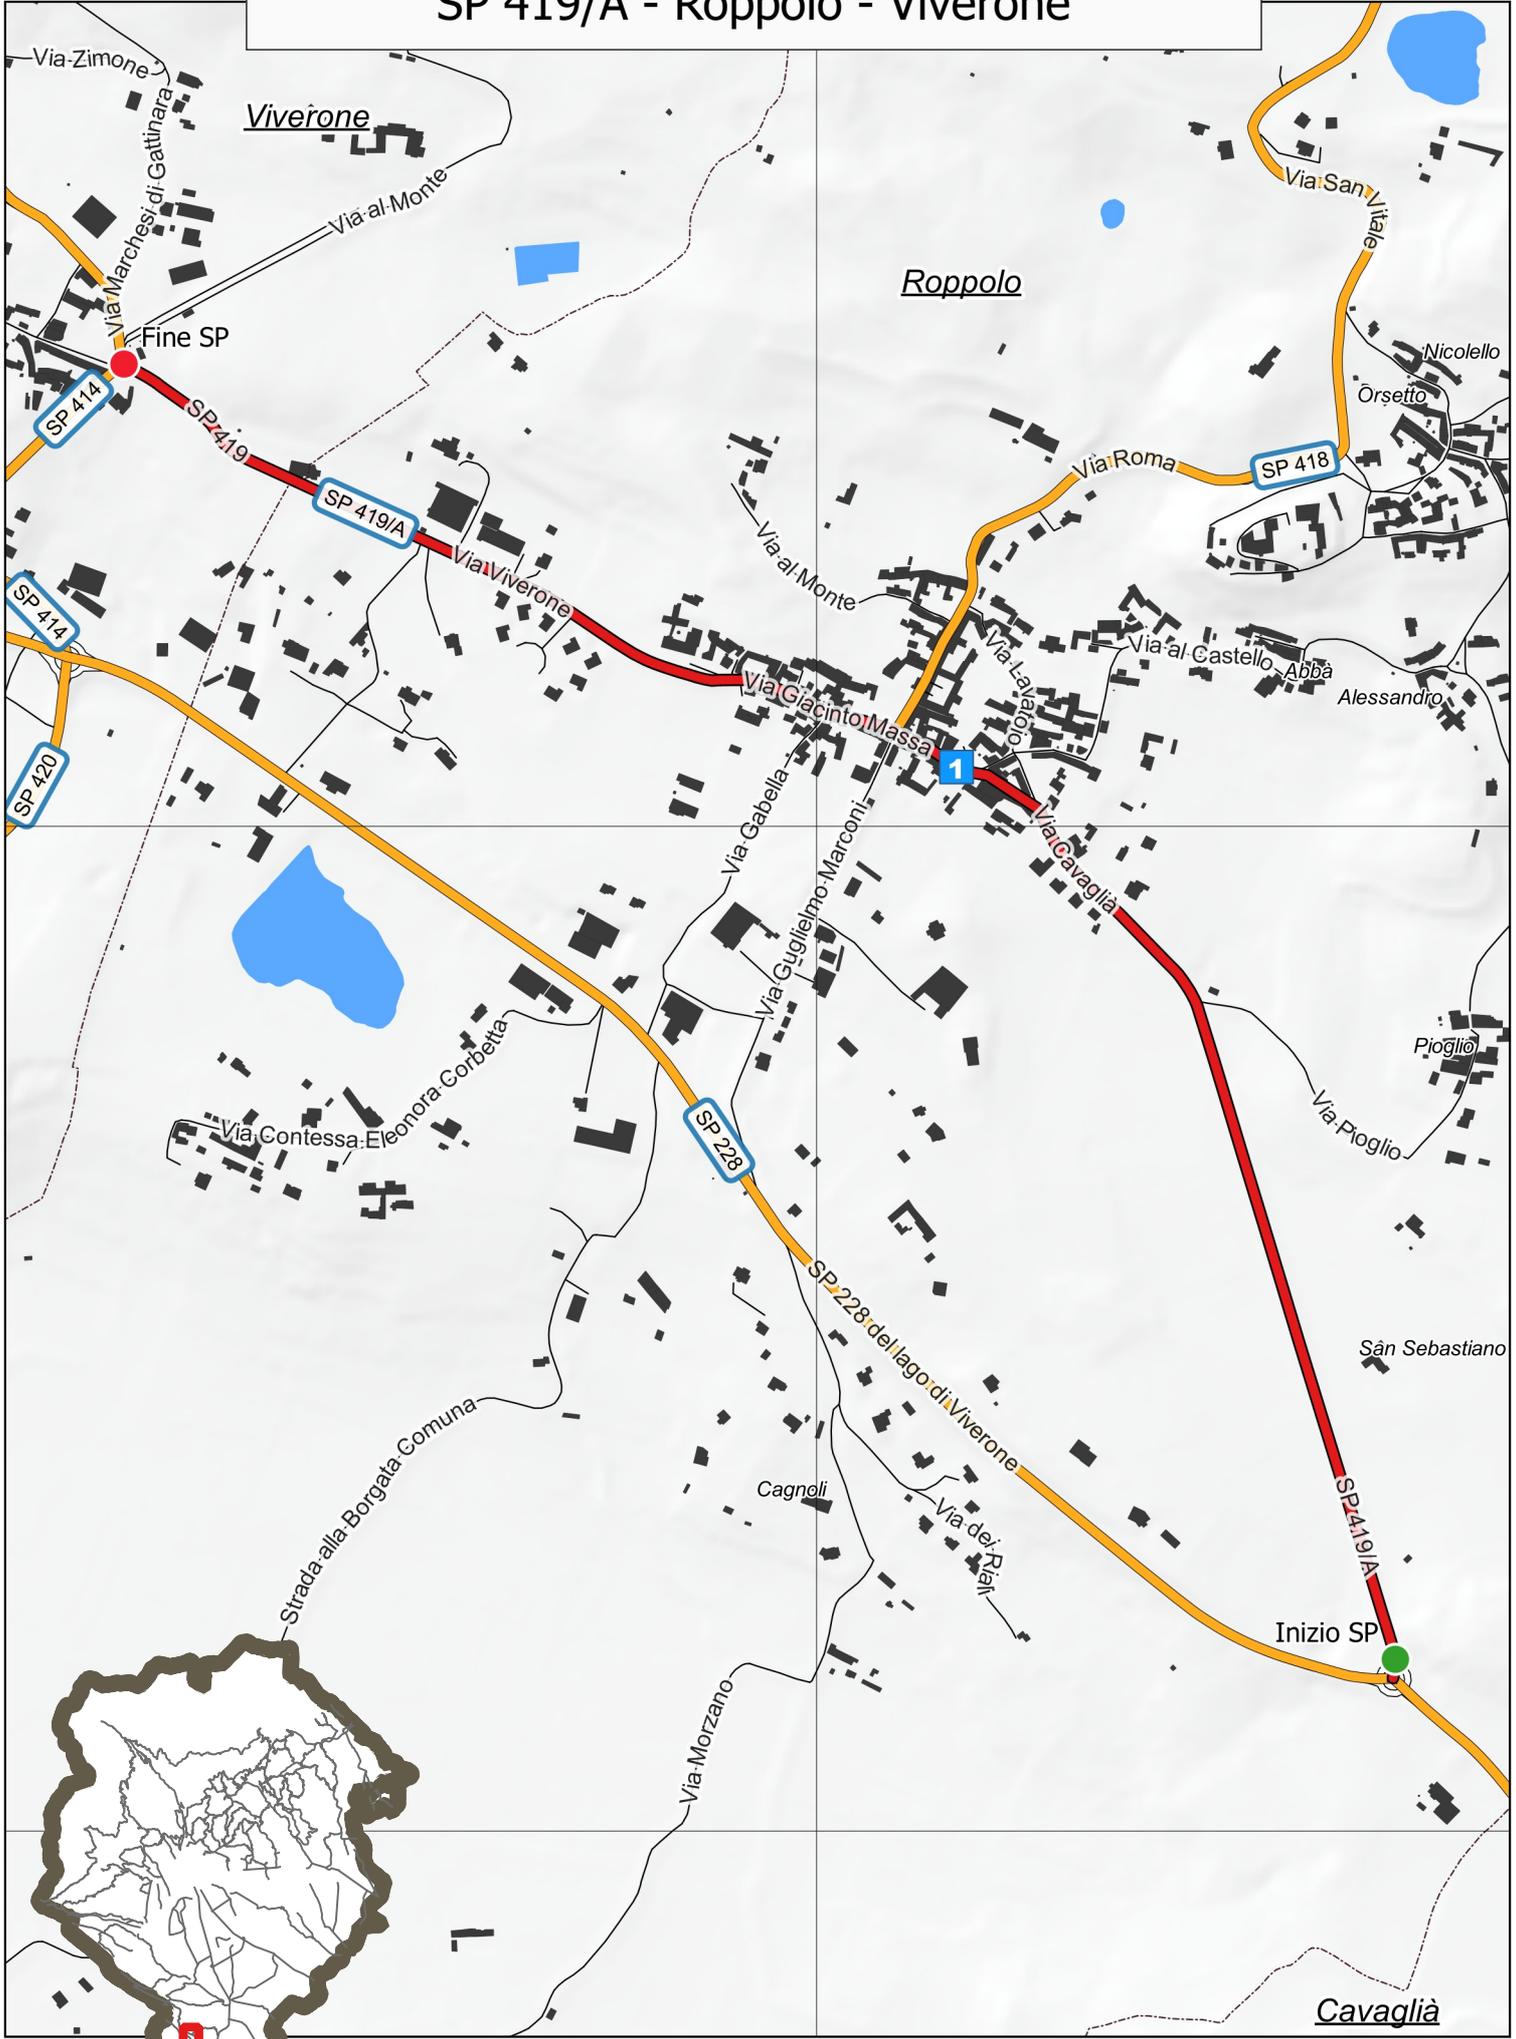



dalla SP 228 in comune di Roppolo alla SP 414 in comune di Viverone

*Note: Porfido dal Km 1+250 al Km 1+290***INIZIO**

in Comune di: Roppolo

altri riferimenti:

*Note:**Caposaldo al centro di aiuola spartitraffico in corrispondenza dell'incrocio a rotatoria esclusa tra la SP 419/A e la SP 228 "del Lago di Viverone"***FINE**

in Comune di: Viverone

altri riferimenti: Via Marchesi di Gattinara

*Note:**Caposaldo al centro della carreggiata in corrispondenza dell'incrocio tra la SP 419/A e la SP 414 "Zimone - Viverone"***Numero di elementi di riferimento presenti sulla strada**

Riferimenti chilometrici 1

**Atti e documenti**

Ministero Lavori Pubblici Decreto Ministeriale numero - del 26/09/1960

Oggetto:

*Non disponibile file pdf (30/01/2014).*

Provincia di Biella Deliberazione del Commissario numero 8 del 27/04/1995

Oggetto: D.Lgs. n. 248 del 06/03/1992 Istituzione della Provincia di Biella. Ripartizione del patrimonio e del personale: operazioni procedurali-concerto del Commissario Governativo

*Si prende atto di quanto dichiarato con DCP di Vercelli n. 683 del 04/10/1993 e DCP di Vercelli n. 933 del 04/03/1995 (Allegato 3).*




SP 49 a FINE

N=3000

E=11600

Ufficio Provinciale di Biella - Territorio Servizi Catastali - Direttore DOTT. GIANCARLO GENTILE sulla telematica esente per fini istituzionali

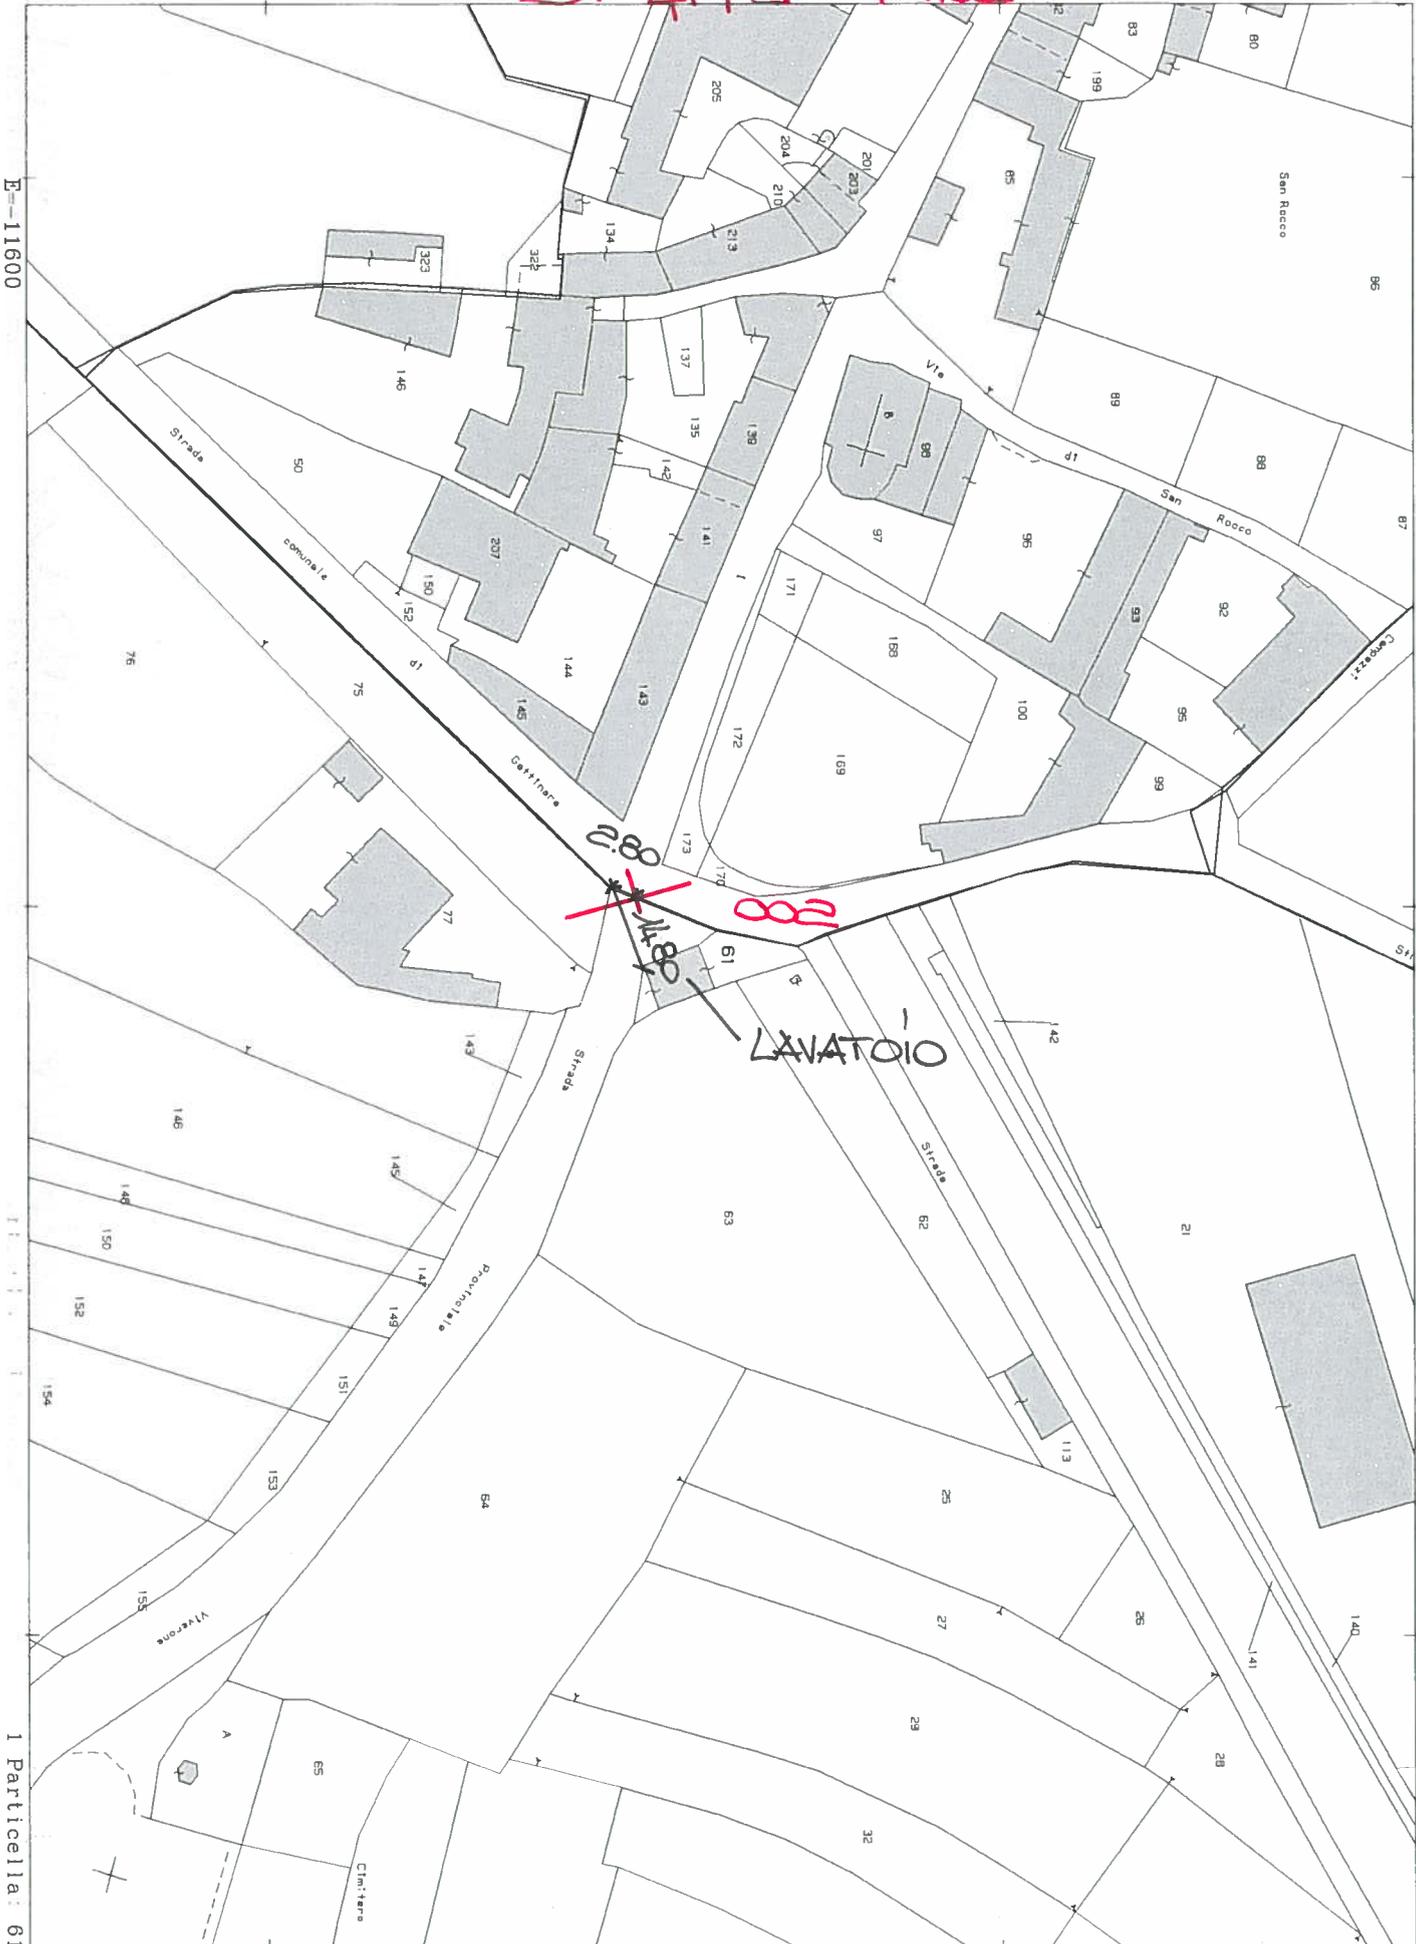

1 Particella: 61

Comune: VIVERONE  
Foglio: 18

Scala originale: 1:1000  
Dimensione cornice: 267.000 x 189.000 metri

10-Giu-2013 10:50  
Prot. n. T87224/2013