


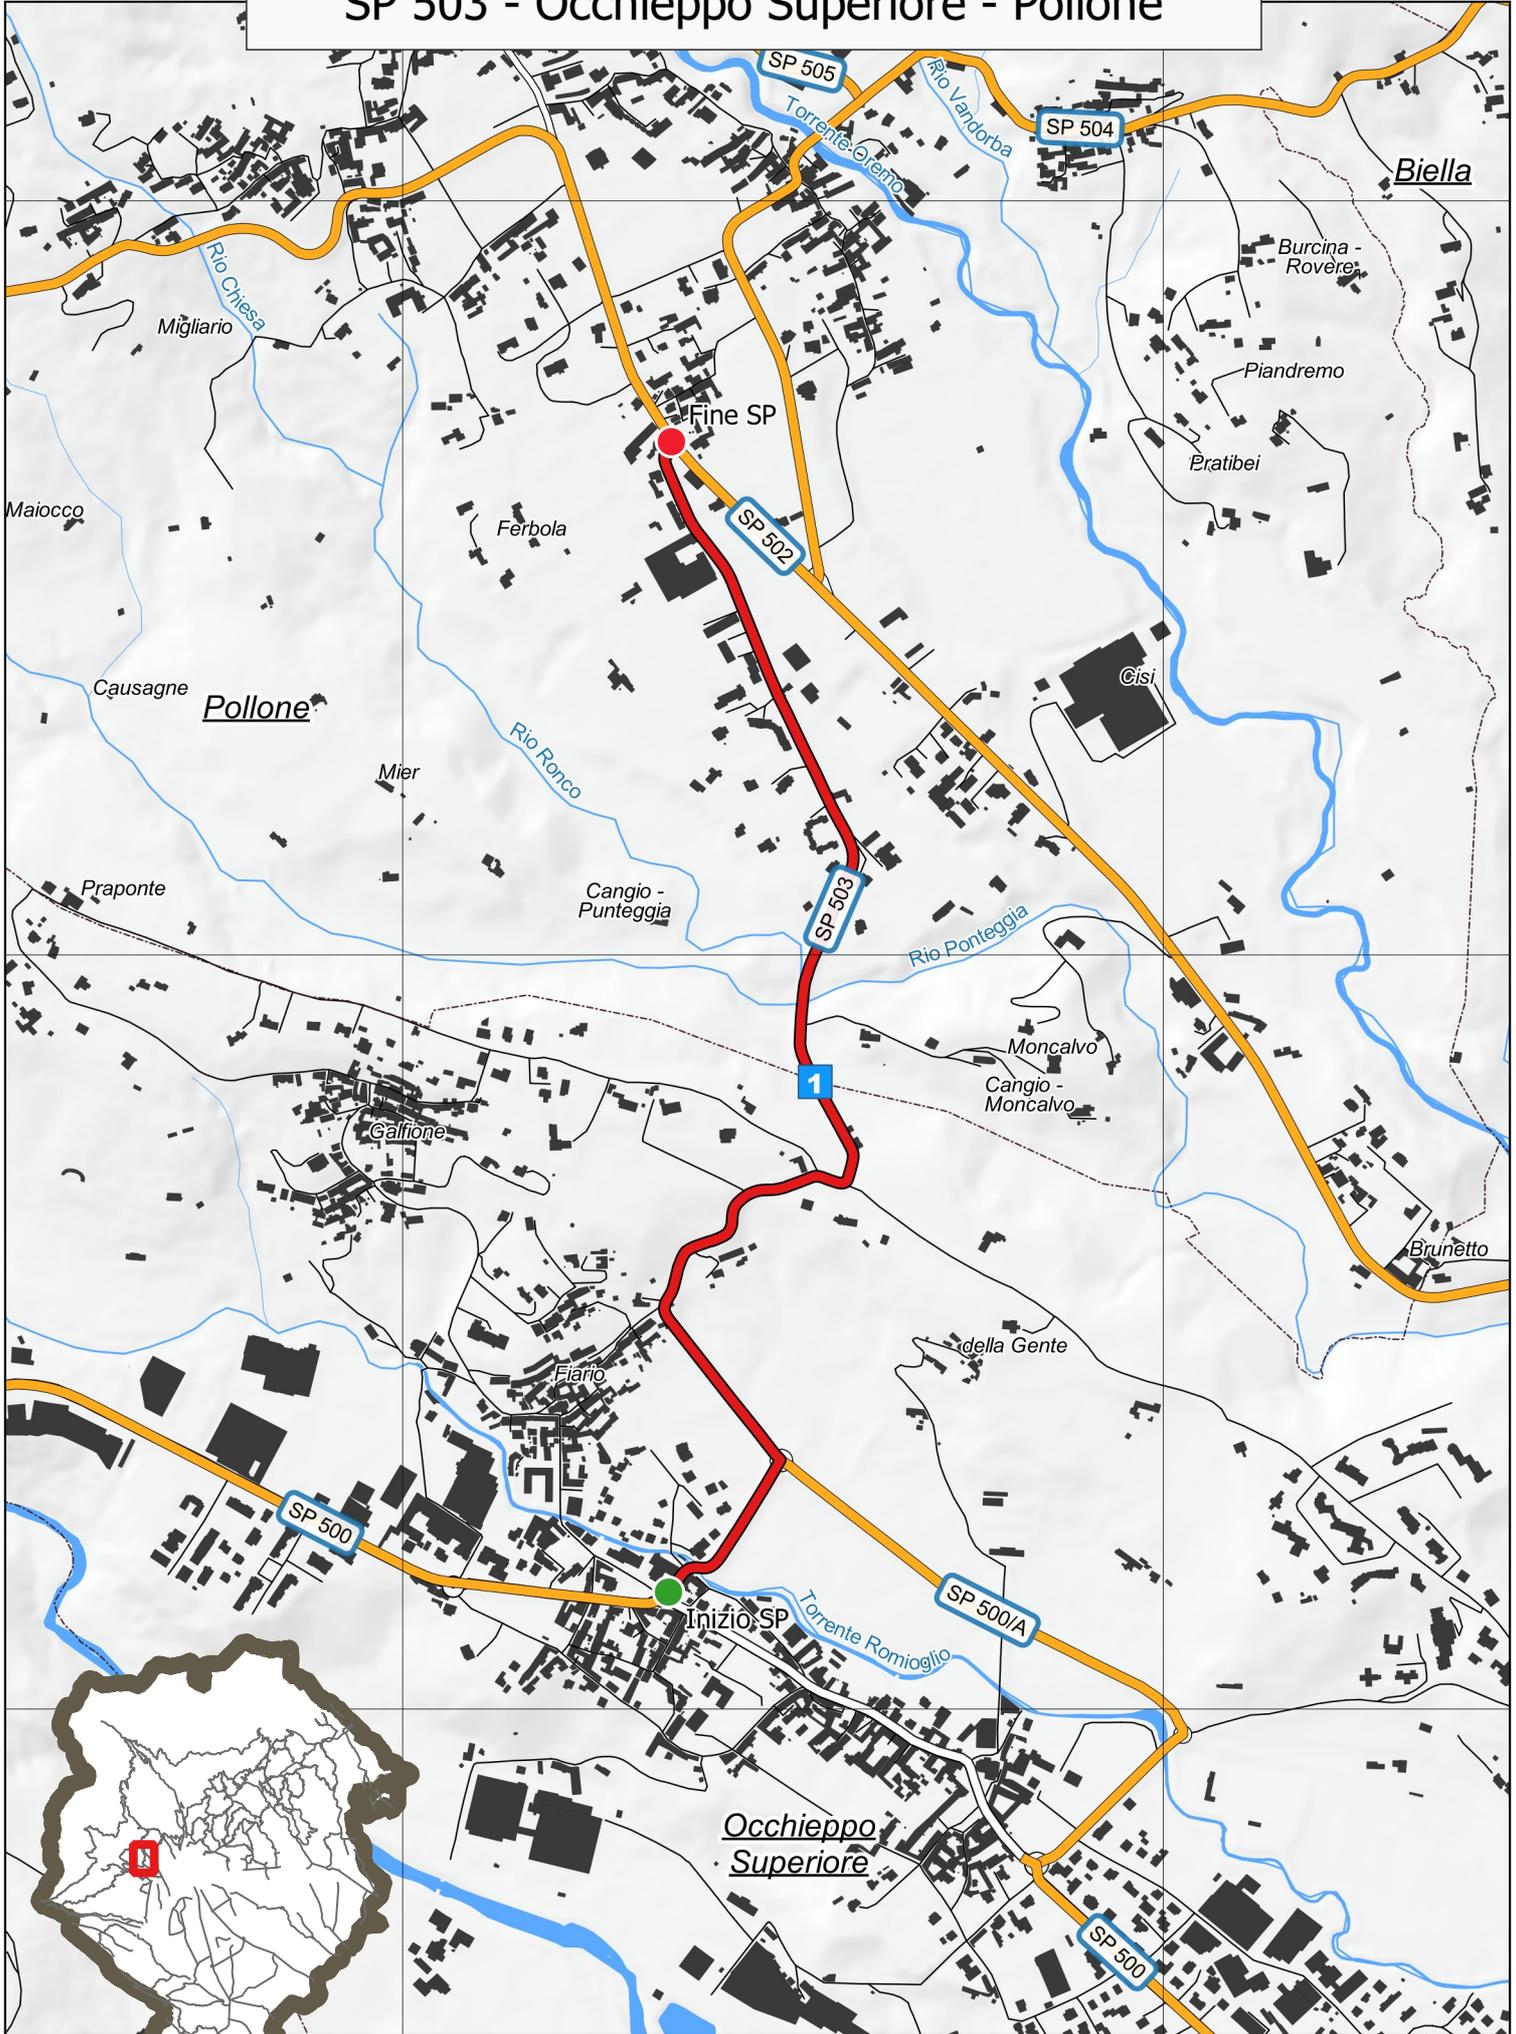

SP 503 - Occhieppo Superiore - Pollone





dalla rotonda esclusa sulla SP 500 in comune di Occhieppo Superiore alla SP 502 in comune di Pollone

Note:

INIZIO

in Comune di: Occhieppo Superiore

altri riferimenti: Via Pozzo Nestore

Note:

Caposaldo al centro dell'aiuola spartitraffico all'incrocio a rotonda esclusa tra la SP 503 e la SP 500 "Valle Elvo" in comune di Occhieppo Superiore

**FINE**

in Comune di: Pollone

altri riferimenti: Via per Occhieppo Sup.

Note:

Caposaldo al centro dell'incrocio tra la SP 503 e la SP 502 "Biella - Sordevolo" in comune di Pollone

**Numero di elementi di riferimento presenti sulla strada**

Riferimenti chilometrici 1

Riferimenti ettometrici 1

Atti e documenti

Ministero Lavori Pubblici Decreto Ministeriale numero - del 26/09/1960

Oggetto:

Non disponibile file pdf (30/01/2014).

Provincia di Biella Deliberazione del Commissario numero 8 del 27/04/1995

Oggetto: D.Lgs. n. 248 del 06/03/1992 Istituzione della Provincia di Biella. Ripartizione del patrimonio e del personale: operazioni procedurali-concerto del Commissario Governativo

Si prende atto di quanto dichiarato con DCP di Vercelli n. 683 del 04/10/1993 e DCP di Vercelli n. 933 del 04/03/1995 (Allegato 3).




SP 503 FINE

Ufficio Provinciale di Biella - Territorio Servizi Catastali - Direttore DOTT. RICCARDO DI PASQUALE

25-giu-2013 12:23
ProL n. T134708/2013

Scala originale: 1:2000
Dimensione cornice: 34,000 x 37,800 metri

Comune: POLLONE
Foglio: 12

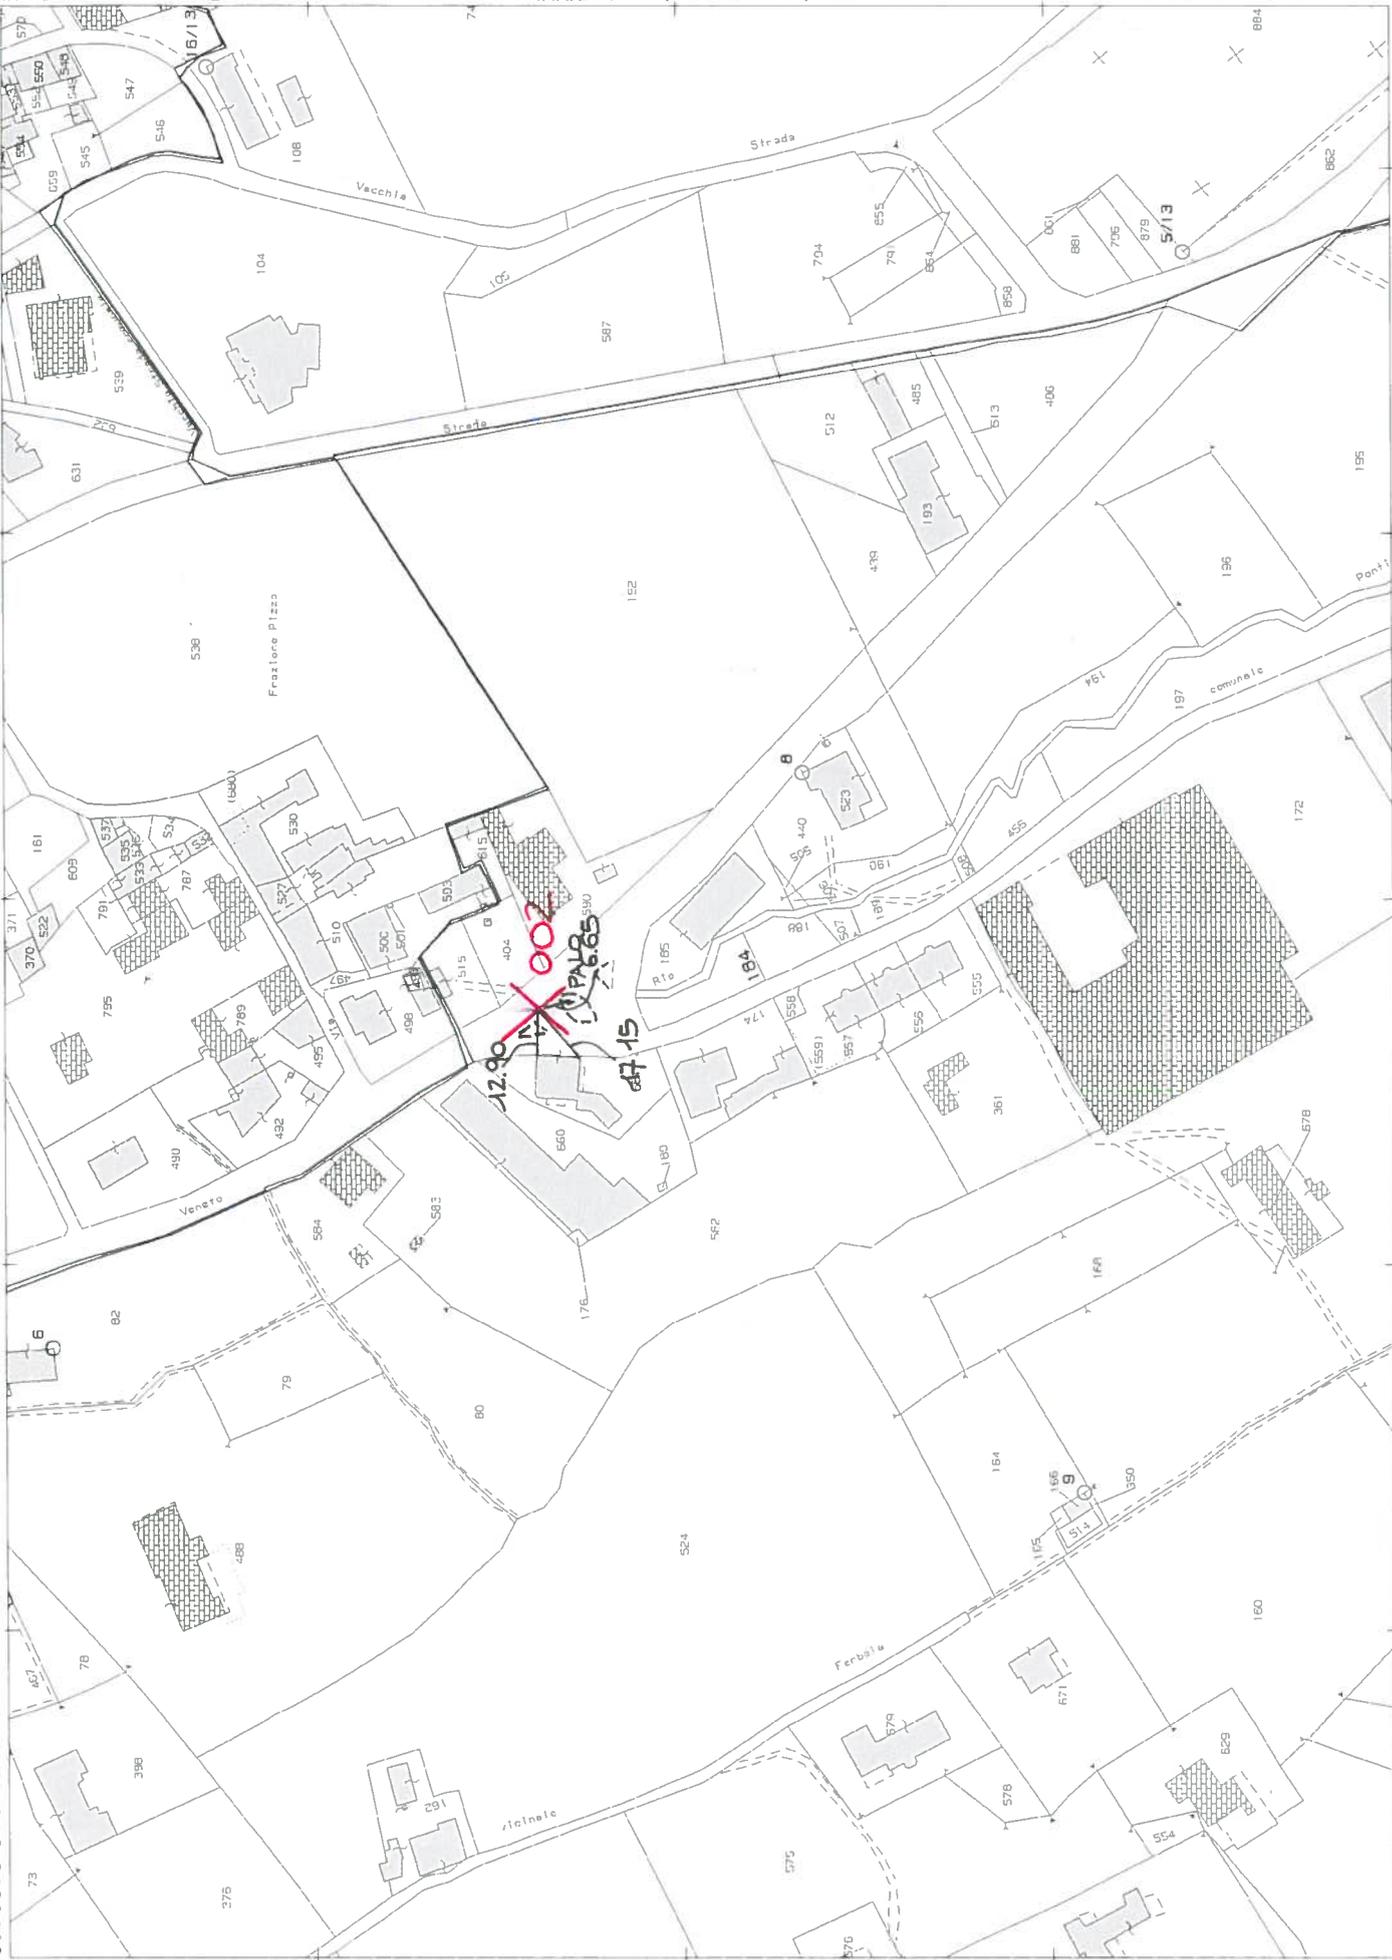

N=14100

Fi=15800

1 Particella: 184