




SP 506 - Pralungo - Biella

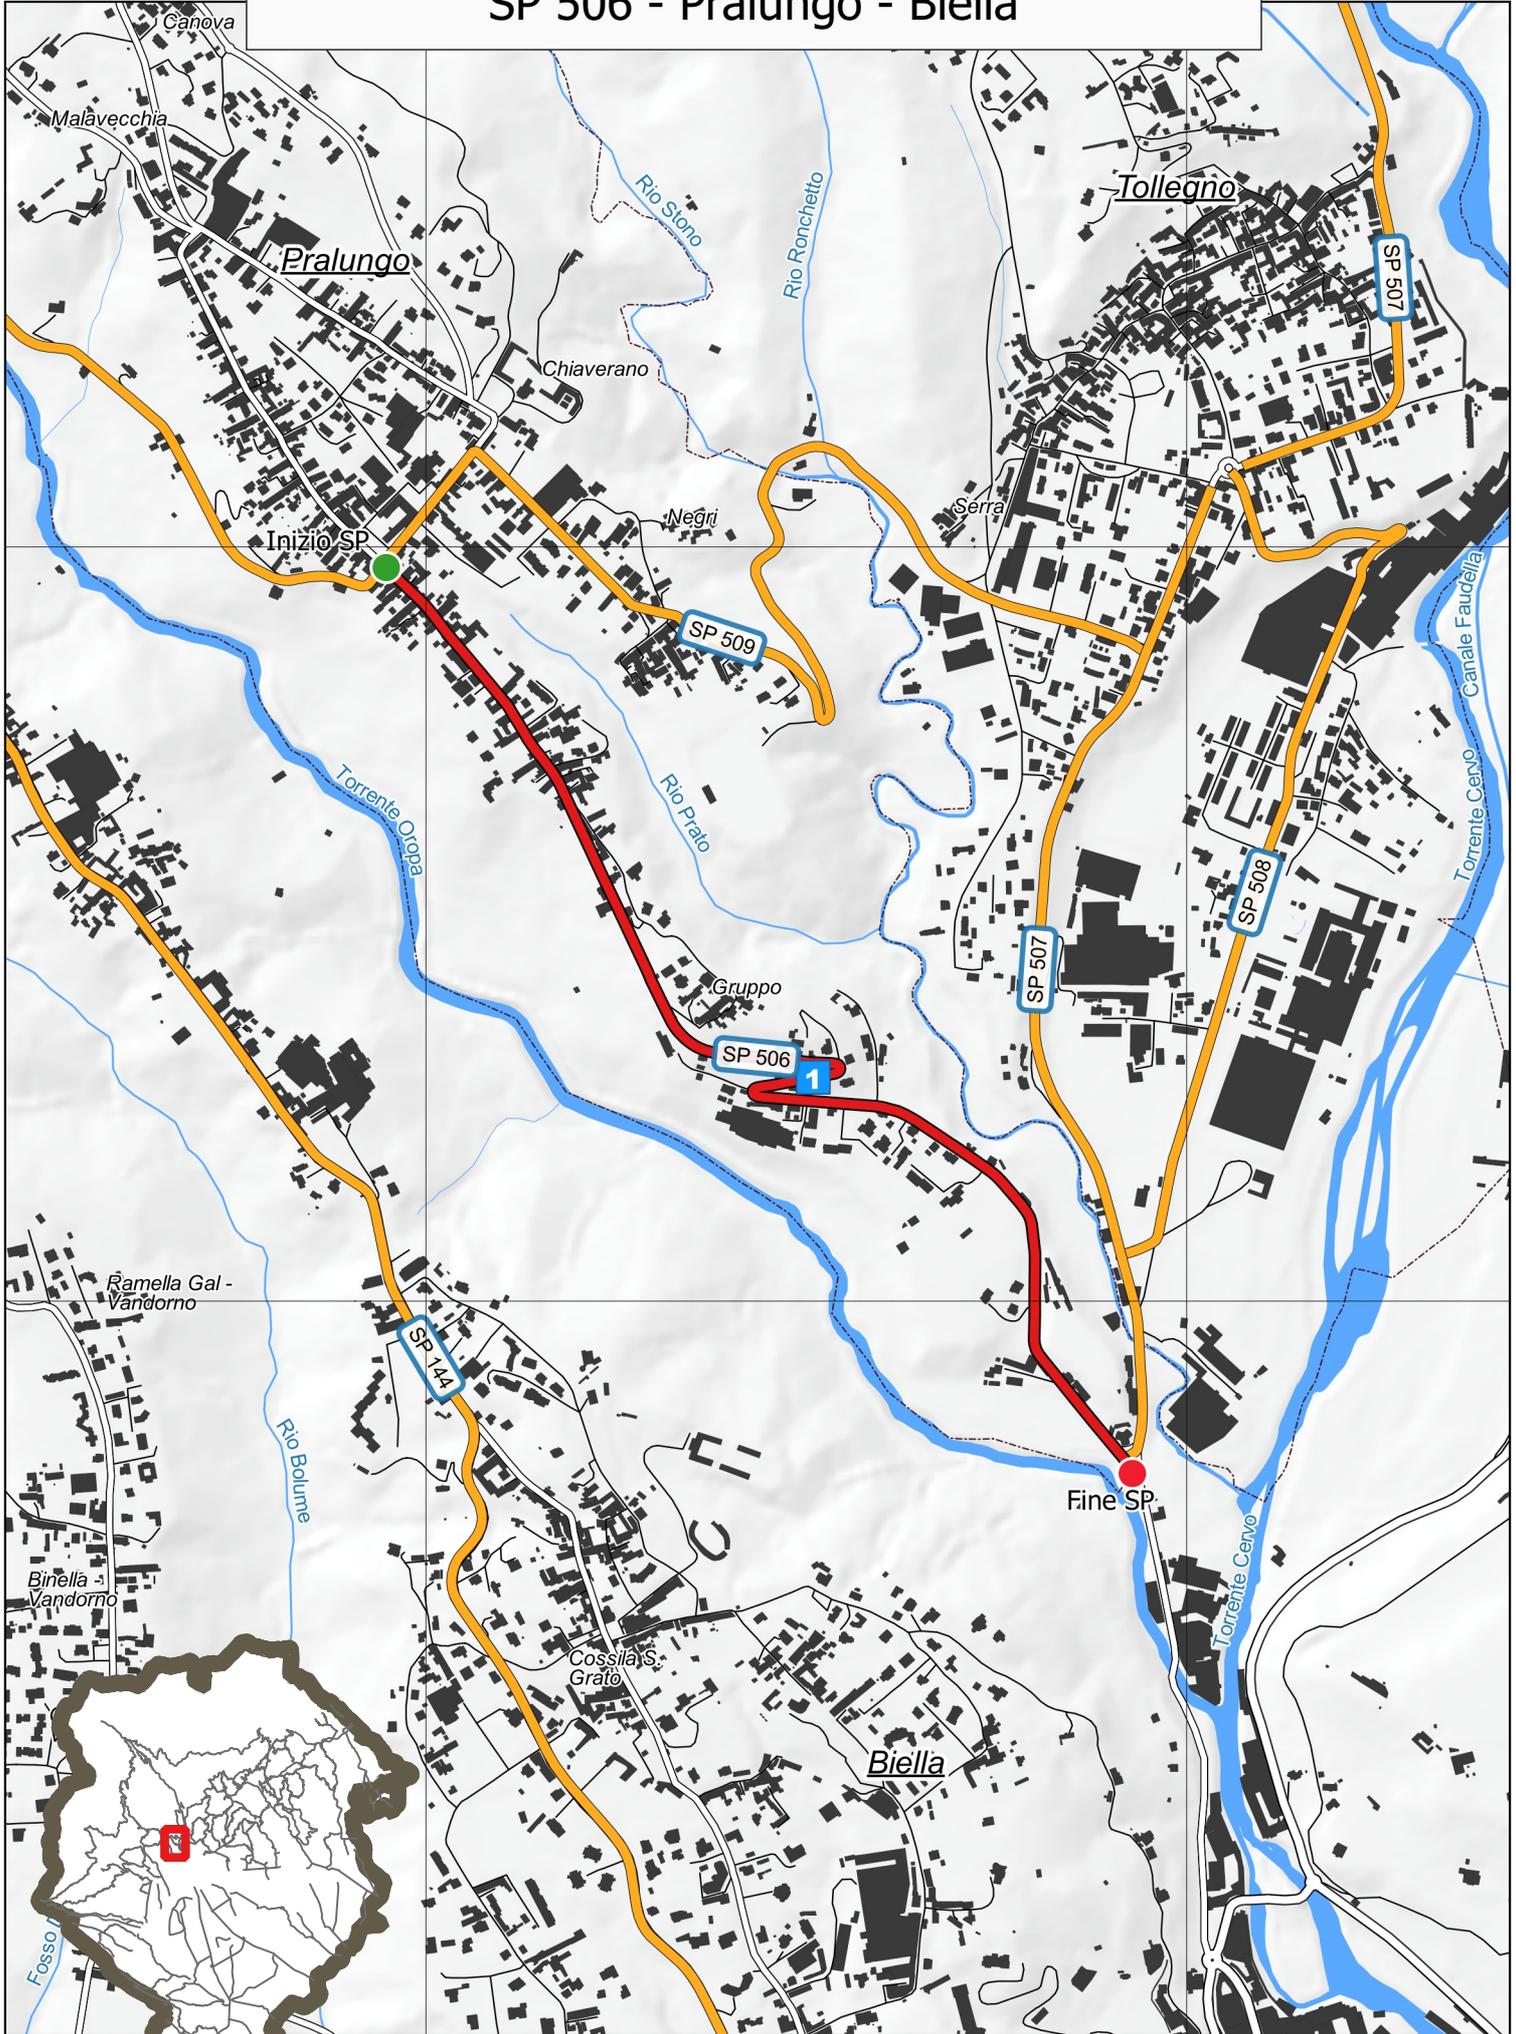



dalla SP 509 in comune di Pralungo all'inizio del centro abitato del comune di Biella

Note:

INIZIO

in Comune di: Pralungo
altri riferimenti: Via Garibaldi

Note:

Caposaldo sullo spigolo destro all'incrocio con la SP 509 "Tollegno - Pralungo" in Comune di Pralungo

**FINE**

in Comune di: Biella
altri riferimenti: Via Tollegno

Note:

Caposaldo sul lato destro al confine comunale tra Pralungo e Biella in prossimità dell'incrocio tra la SP 506 e la SP 507 "Andorno Micca - Tollegno"



Numero di elementi di riferimento presenti sulla strada

Riferimenti chilometrici 1

Atti e documenti

Ministero Lavori Pubblici Decreto Ministeriale numero - del 26/09/1960

Oggetto:

Non disponibile file pdf (30/01/2014).

Provincia di Biella Deliberazione del Commissario numero 8 del 27/04/1995


Oggetto: D.Lgs. n. 248 del 06/03/1992 Istituzione della Provincia di Biella. Ripartizione del patrimonio e del personale: operazioni procedurali-concerto del Commissario Governativo

Si prende atto di quanto dichiarato con DCP di Vercelli n. 683 del 04/10/1993 e DCP di Vercelli n. 933 del 04/03/1995 (Allegato 3).



SP500 Inizio

N 15500

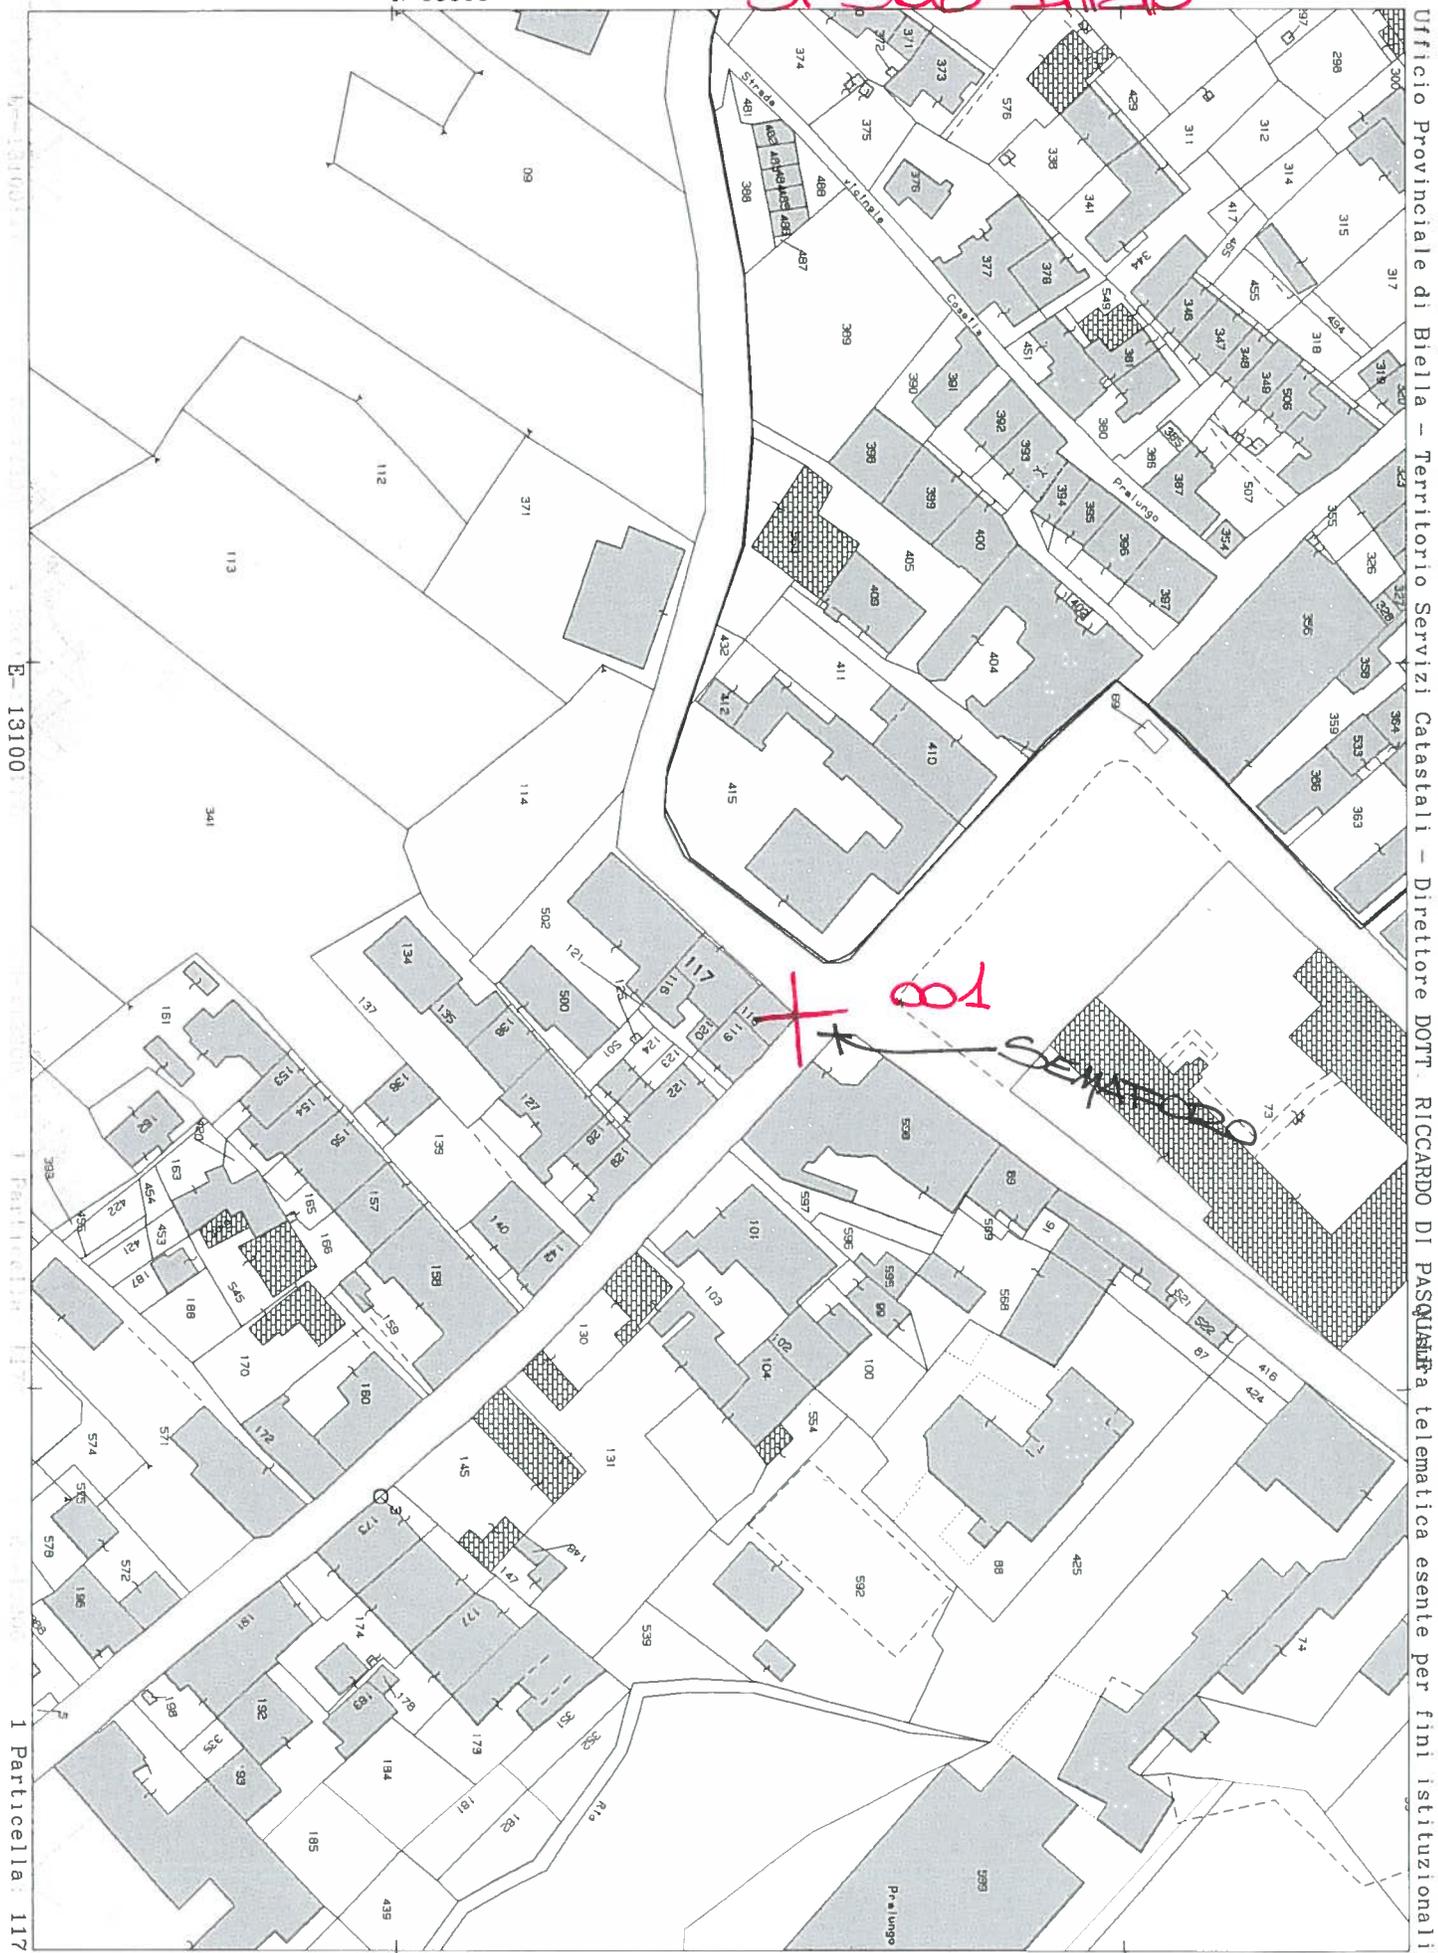

E- 13100

I Particella: 117

Ufficio Provinciale di Biella - Territorio Servizi Catastali - Direttore DOTT. RICCARDO DI PASQUINIS a telematica esente per fini istituzionali


SP 506 FINE

N=14400

E=12200

Ufficio Provinciale di Biella - Territorio Servizi Catastali - Direttore DOTT. RICCARDO DI PASQUALETTA telematica esente per fini istituzionali

SP 506 FINE

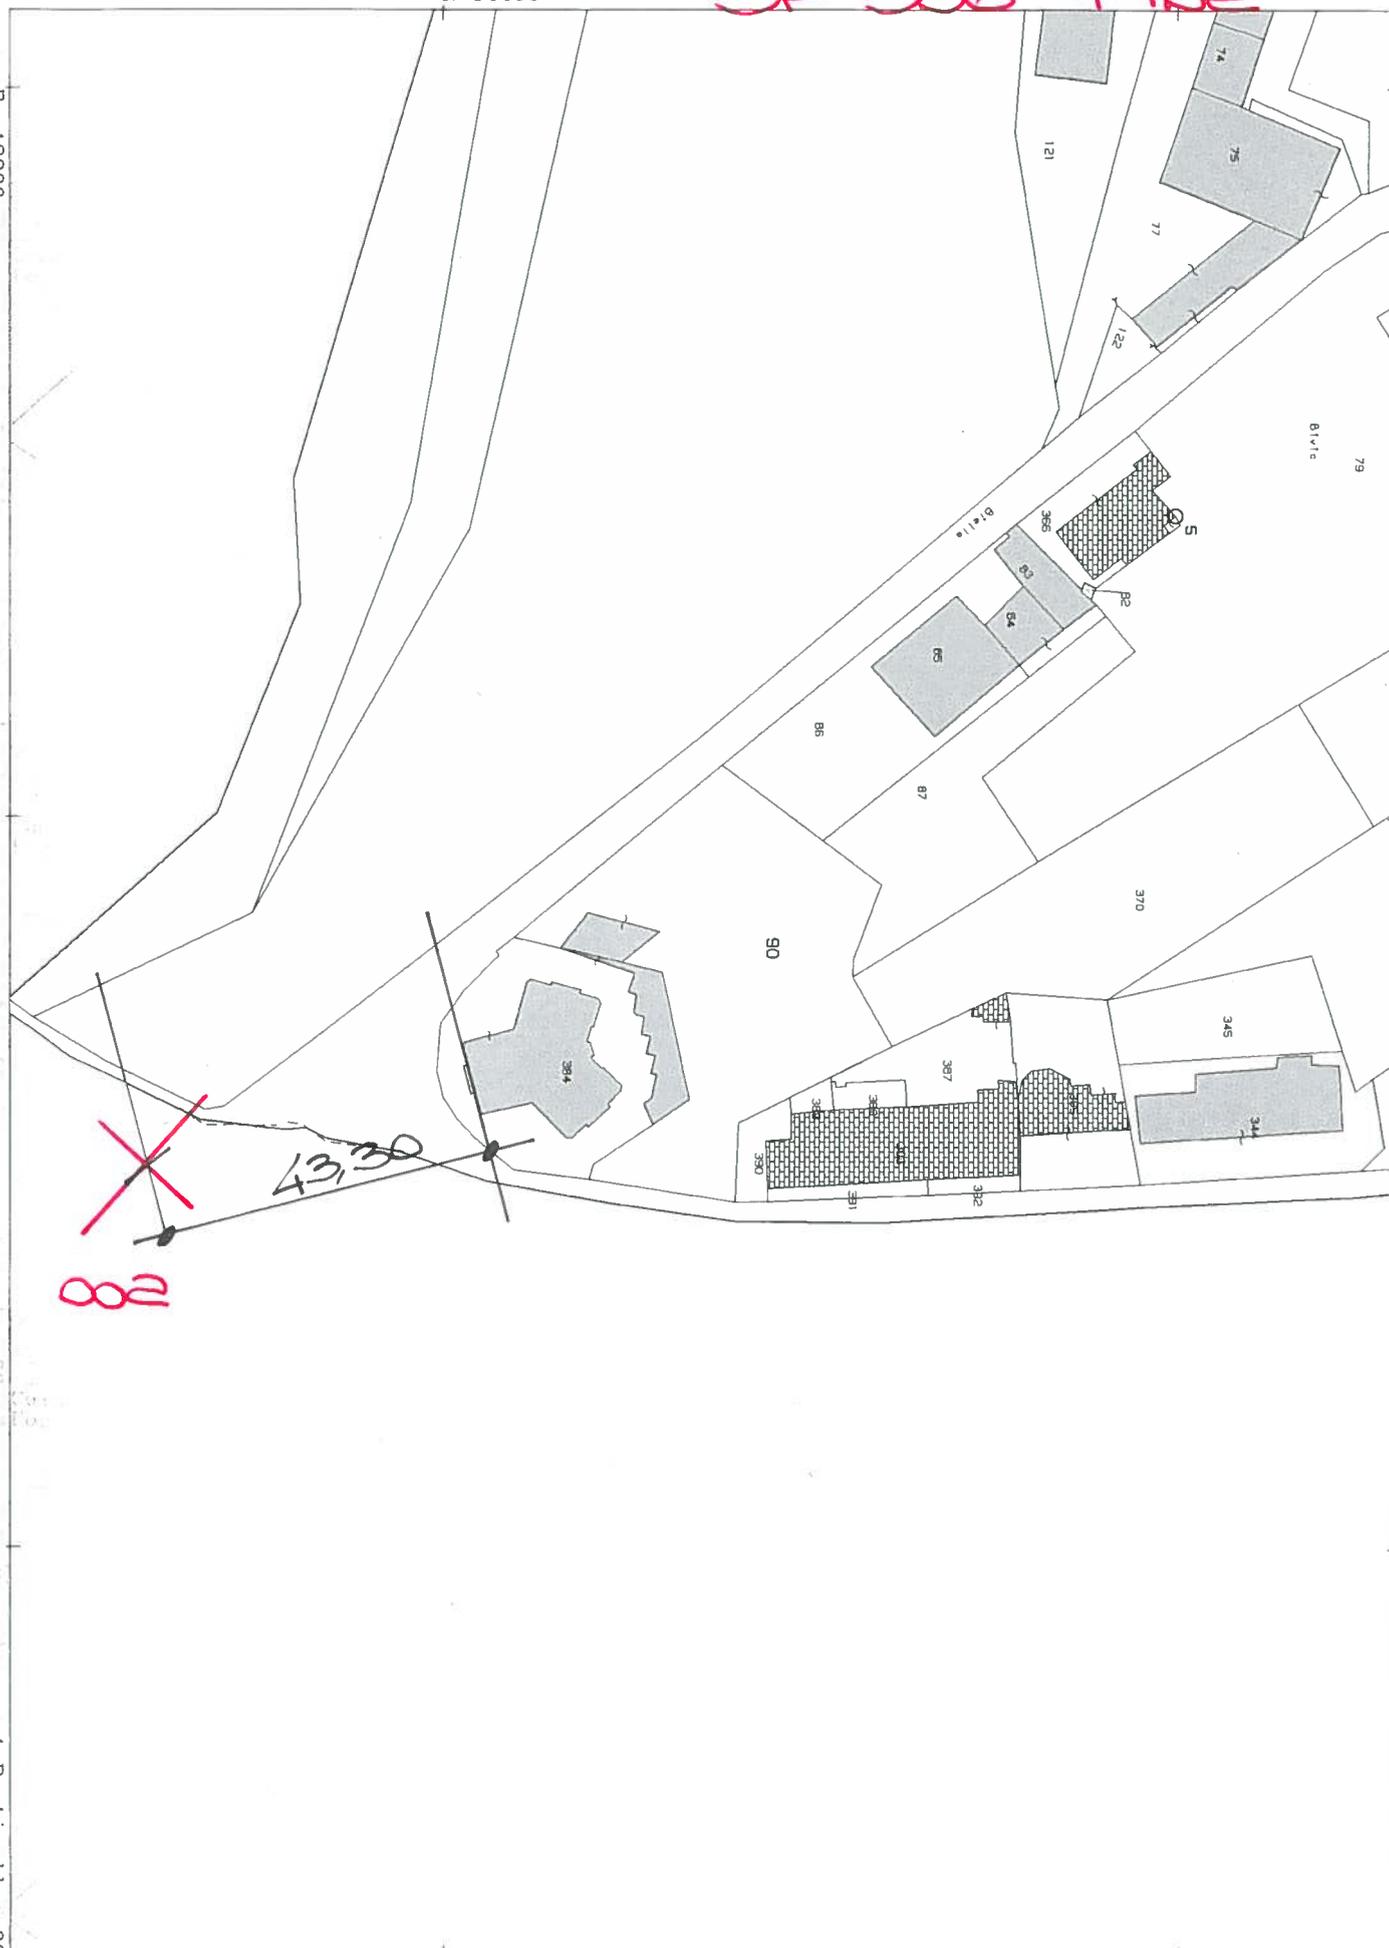

88

43,38

1 Particella: 90

Comune: PRALUNGO
Foglio: 13

Scala originale: 1:1000
Dimensione cornice: 267.000 x 189.000 metri

8-Lug-2013 9:16
Prot. n. T8502/2013