




SP 507 - Andorno Micca - Tollegno

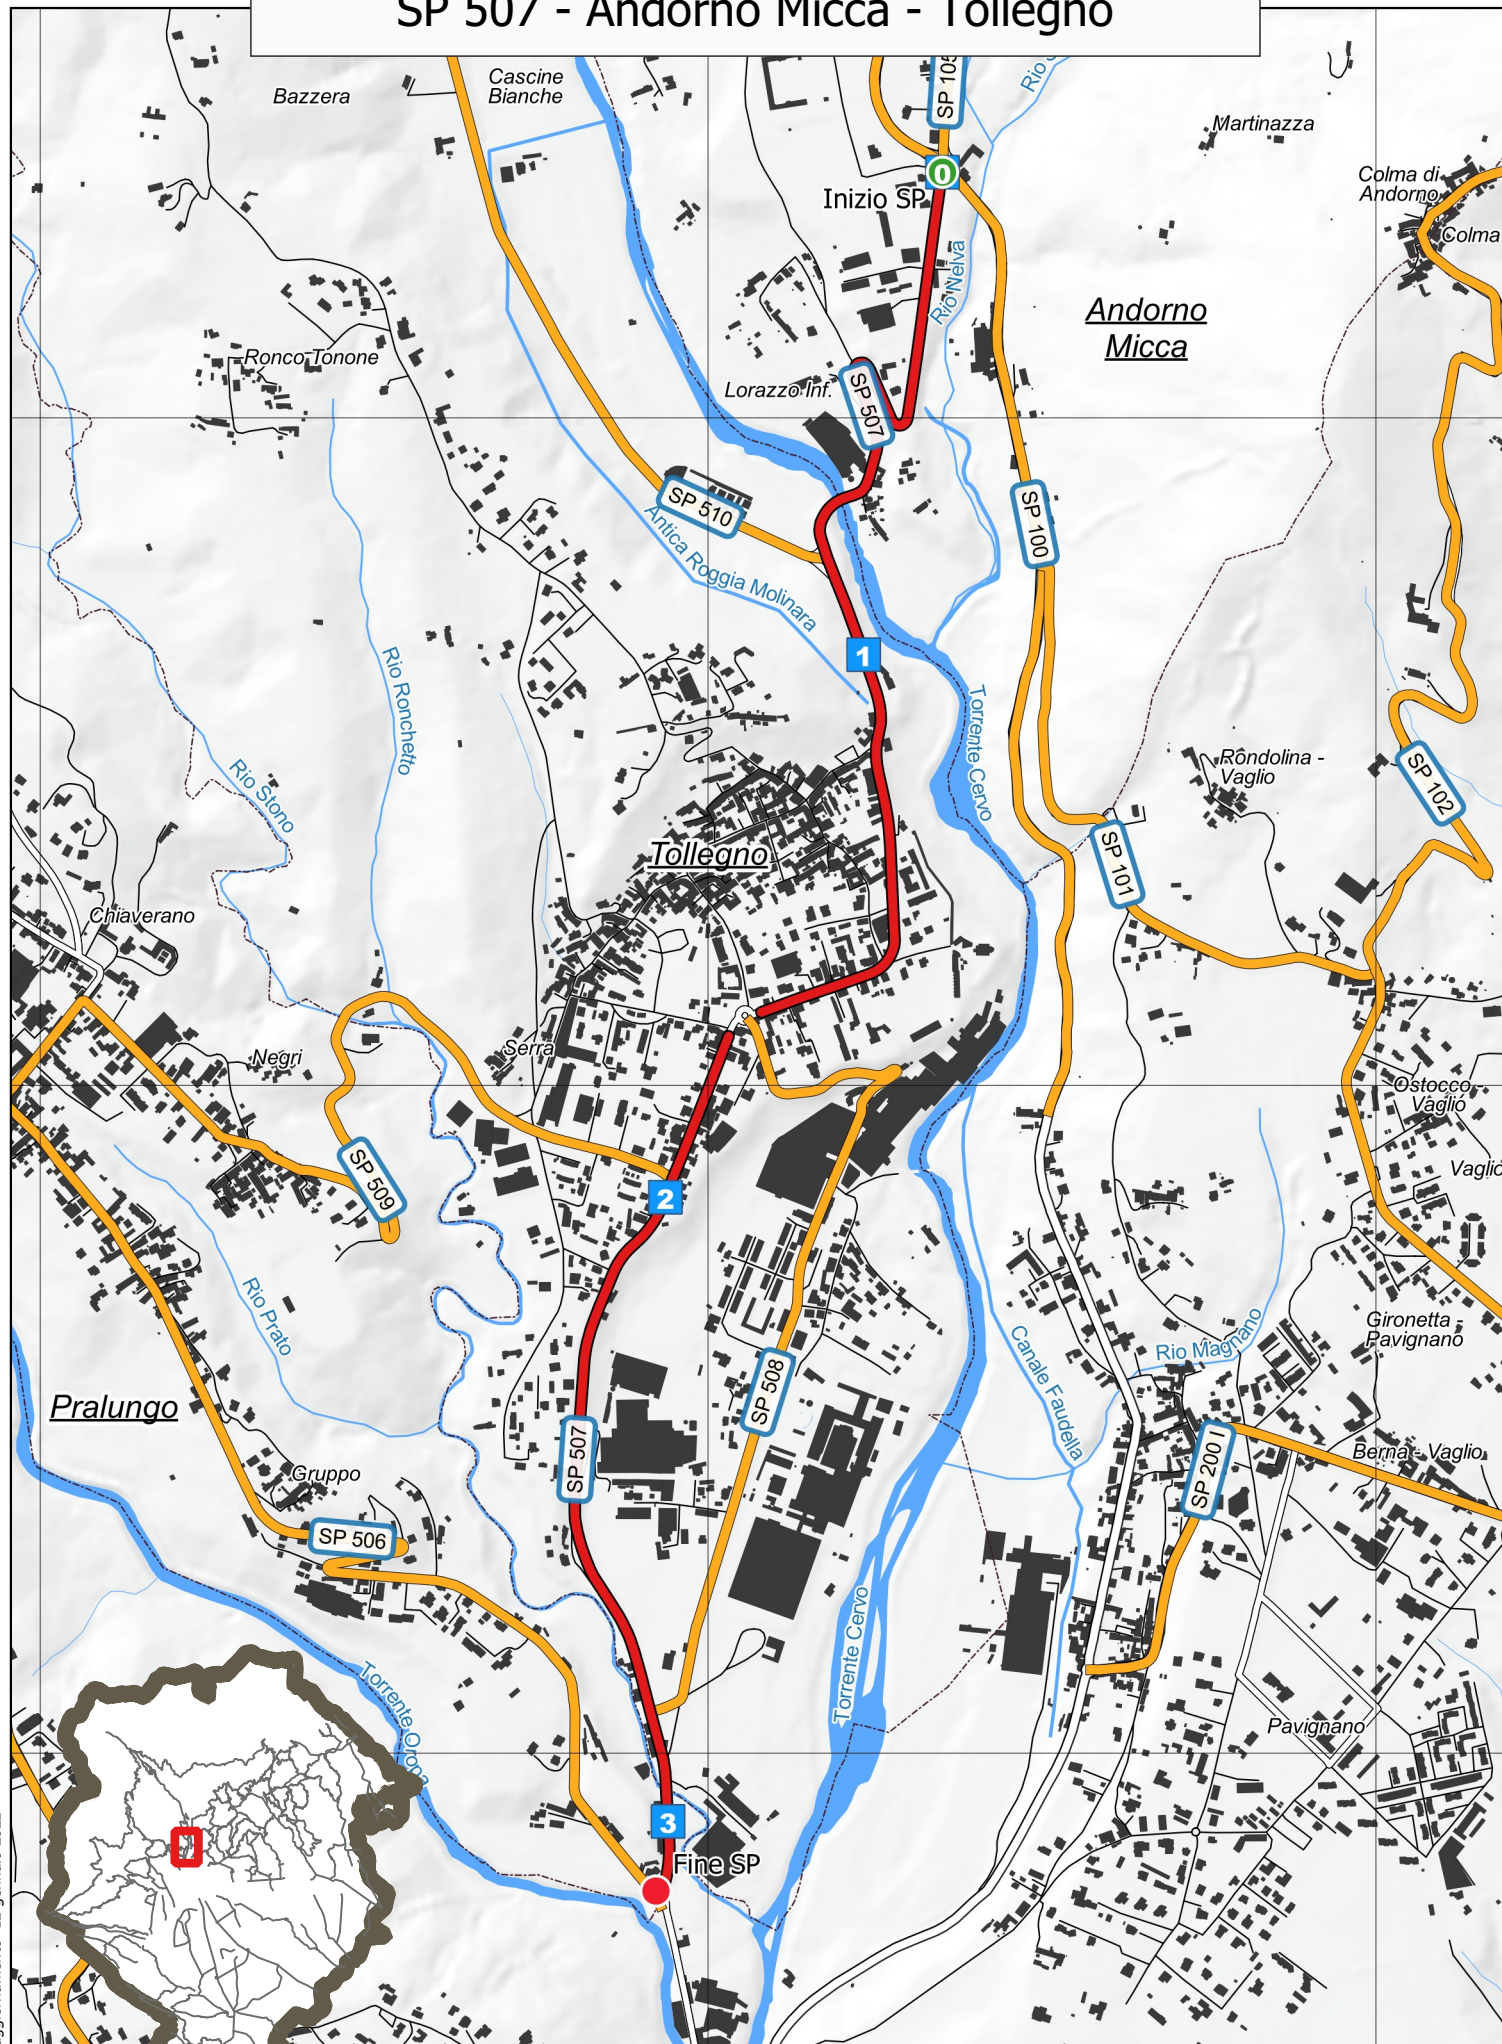



dalla rotatoria esclusa sulla SP 100 in comune di Andorno Micca alla SP 506 in comune di Pralungo

Note: Trasferimento sotto la giurisdizione del comune di Tollegno del tratto confluyente nella Piazza Dante (DGP 336 del 07/11/2008)

Invertita la denominazione poiché la palinatura presente parte da Andorno Micca (deriva dalla fusione della 18 e la 46 dell'allegato 3 Delib. del Commissario n. 8 del 27/04/1995))

INIZIO

in Comune di: Andorno Micca

altri riferimenti: Via Colli S.

Note:

Caposaldo in corrispondenza dello spigolo di aiuola spartitraffico all'incrocio a rotatoria esclusa tra la S.P. 507. la S.P. 100 "della Valle Cervo" e la S.P. 105 "Andorno Micca - Mosso".



INTERMEDIO - fine tratto di competenza

in Comune di: Tollegno

altri riferimenti: Via XX Settembre

Note:

003_ Caposaldo sul lato destro in allineamento a spigolo del fabbricato civico 2, NCT Fg. 7 part. 64, in prossimità del giunto sulla pavimentazione bituminosa.



INTERMEDIO - inizio tratto di competenza

in Comune di: Tollegno

altri riferimenti: Via Martiri della Libertà

Note:

004_ Caposaldo sul lato sinistro in prossimità del fabbricato civico 1, NCT Fg. 7 part. 56, in corrispondenza del giunto sulla pavimentazione bituminosa.



FINE

in Comune di: Pralungo
altri riferimenti: Via Garibaldi

Note:

Caposaldo in corrispondenza dello spigolo di aiuola
spartitraffico all'incrocio tra la S.P. 507. e la S.P. 506
"Pralungo - Biella".

Numero di elementi di riferimento presenti sulla strada

Riferimenti chilometrici 4

Atti e documenti

Ministero Lavori Pubblici Decreto Ministeriale numero - del 26/09/1960

Oggetto:

Non disponibile file pdf (30/01/2014).

Provincia di Biella Deliberazione del Commissario numero 8 del 27/04/1995

Oggetto: D.Lgs. n. 248 del 06/03/1992 Istituzione della Provincia di Biella. Ripartizione del patrimonio e del personale: operazioni procedurali-concerto del Commissario Governativo

Si prende atto di quanto dichiarato con DCP di Vercelli n. 683 del 04/10/1993 e DCP di Vercelli n. 933 del 04/03/1995 (Allegato 3).

Provincia di Biella Atto di acquisizione numero - del 24/06/2002

Oggetto: Decreto di accertamento per la ricognizione del diritto di proprietà a seguito di avvenuta occupazione appropriativa di vari terreni occupati nell'ambito dei lavori di varie opere pubbliche

Provincia di Biella Delibera Giunta Provinciale numero 336 del 07/11/2008

Oggetto: Trasferimento sotto la giurisdizione del comune di Tollegno della SP 507 "Tollegno - Andorno Micca" ed un tratto della SP 508 "del Villaggio Filatura" confluenti nella Piazza Dante



Provincia di Biella

14/01/2022

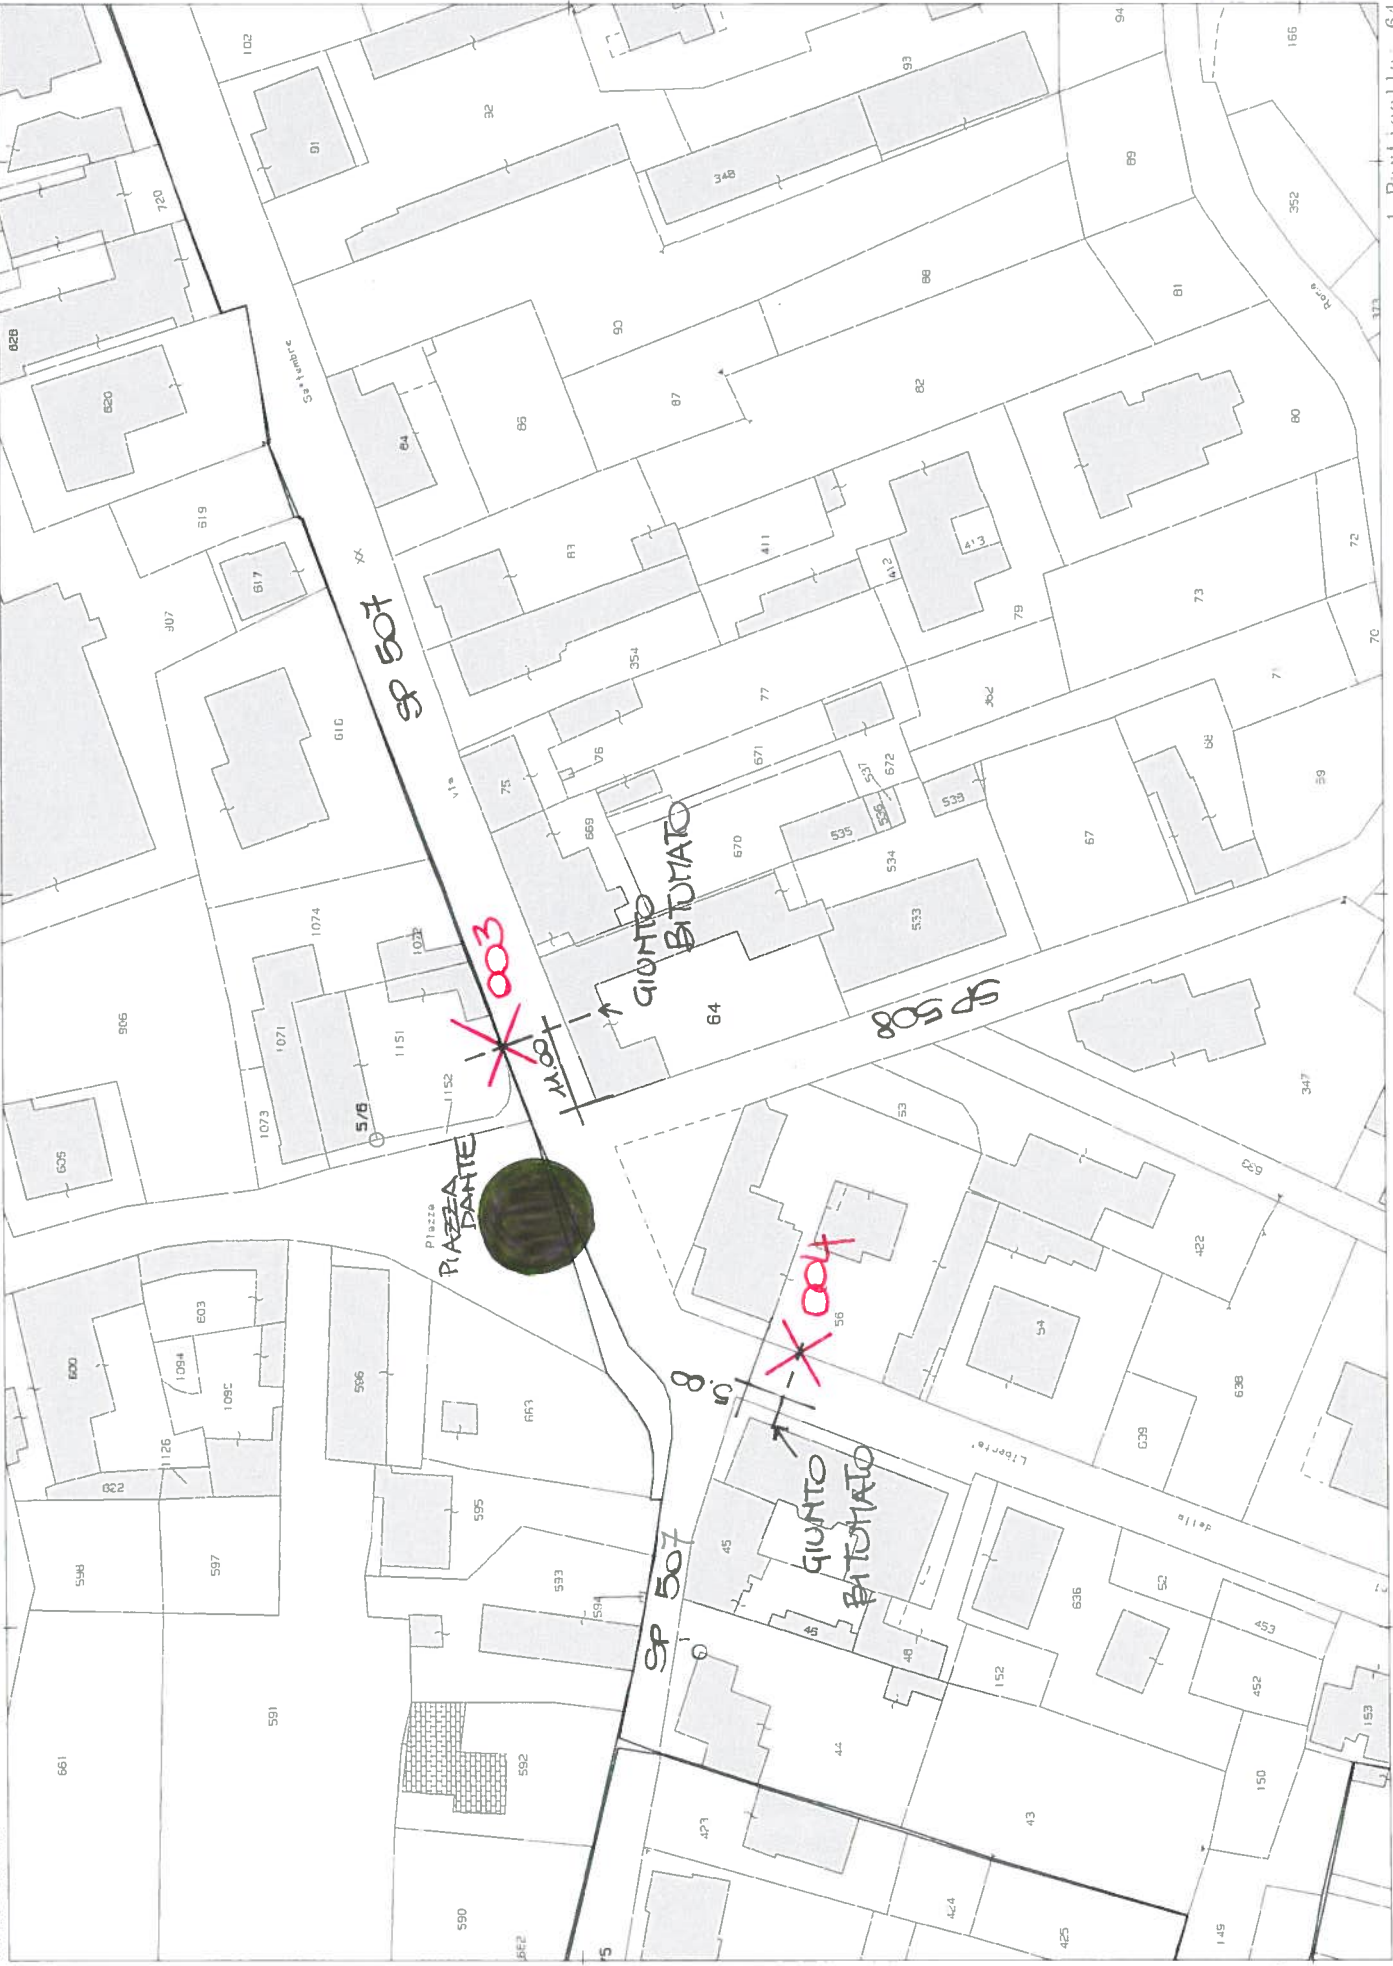


Fig. 22

Fg. 21

Fig. 23


445
OZIO
450
455



SP 507 FINE

Ufficio Provinciale di Biella - Territorio Servizi Catastali - Direttore DOTT. RICCARDO DI PASQUALE
8 Lug 2013 9:16
Prot. n. 18502/2013

Area telenatica esente per fini istituzionali

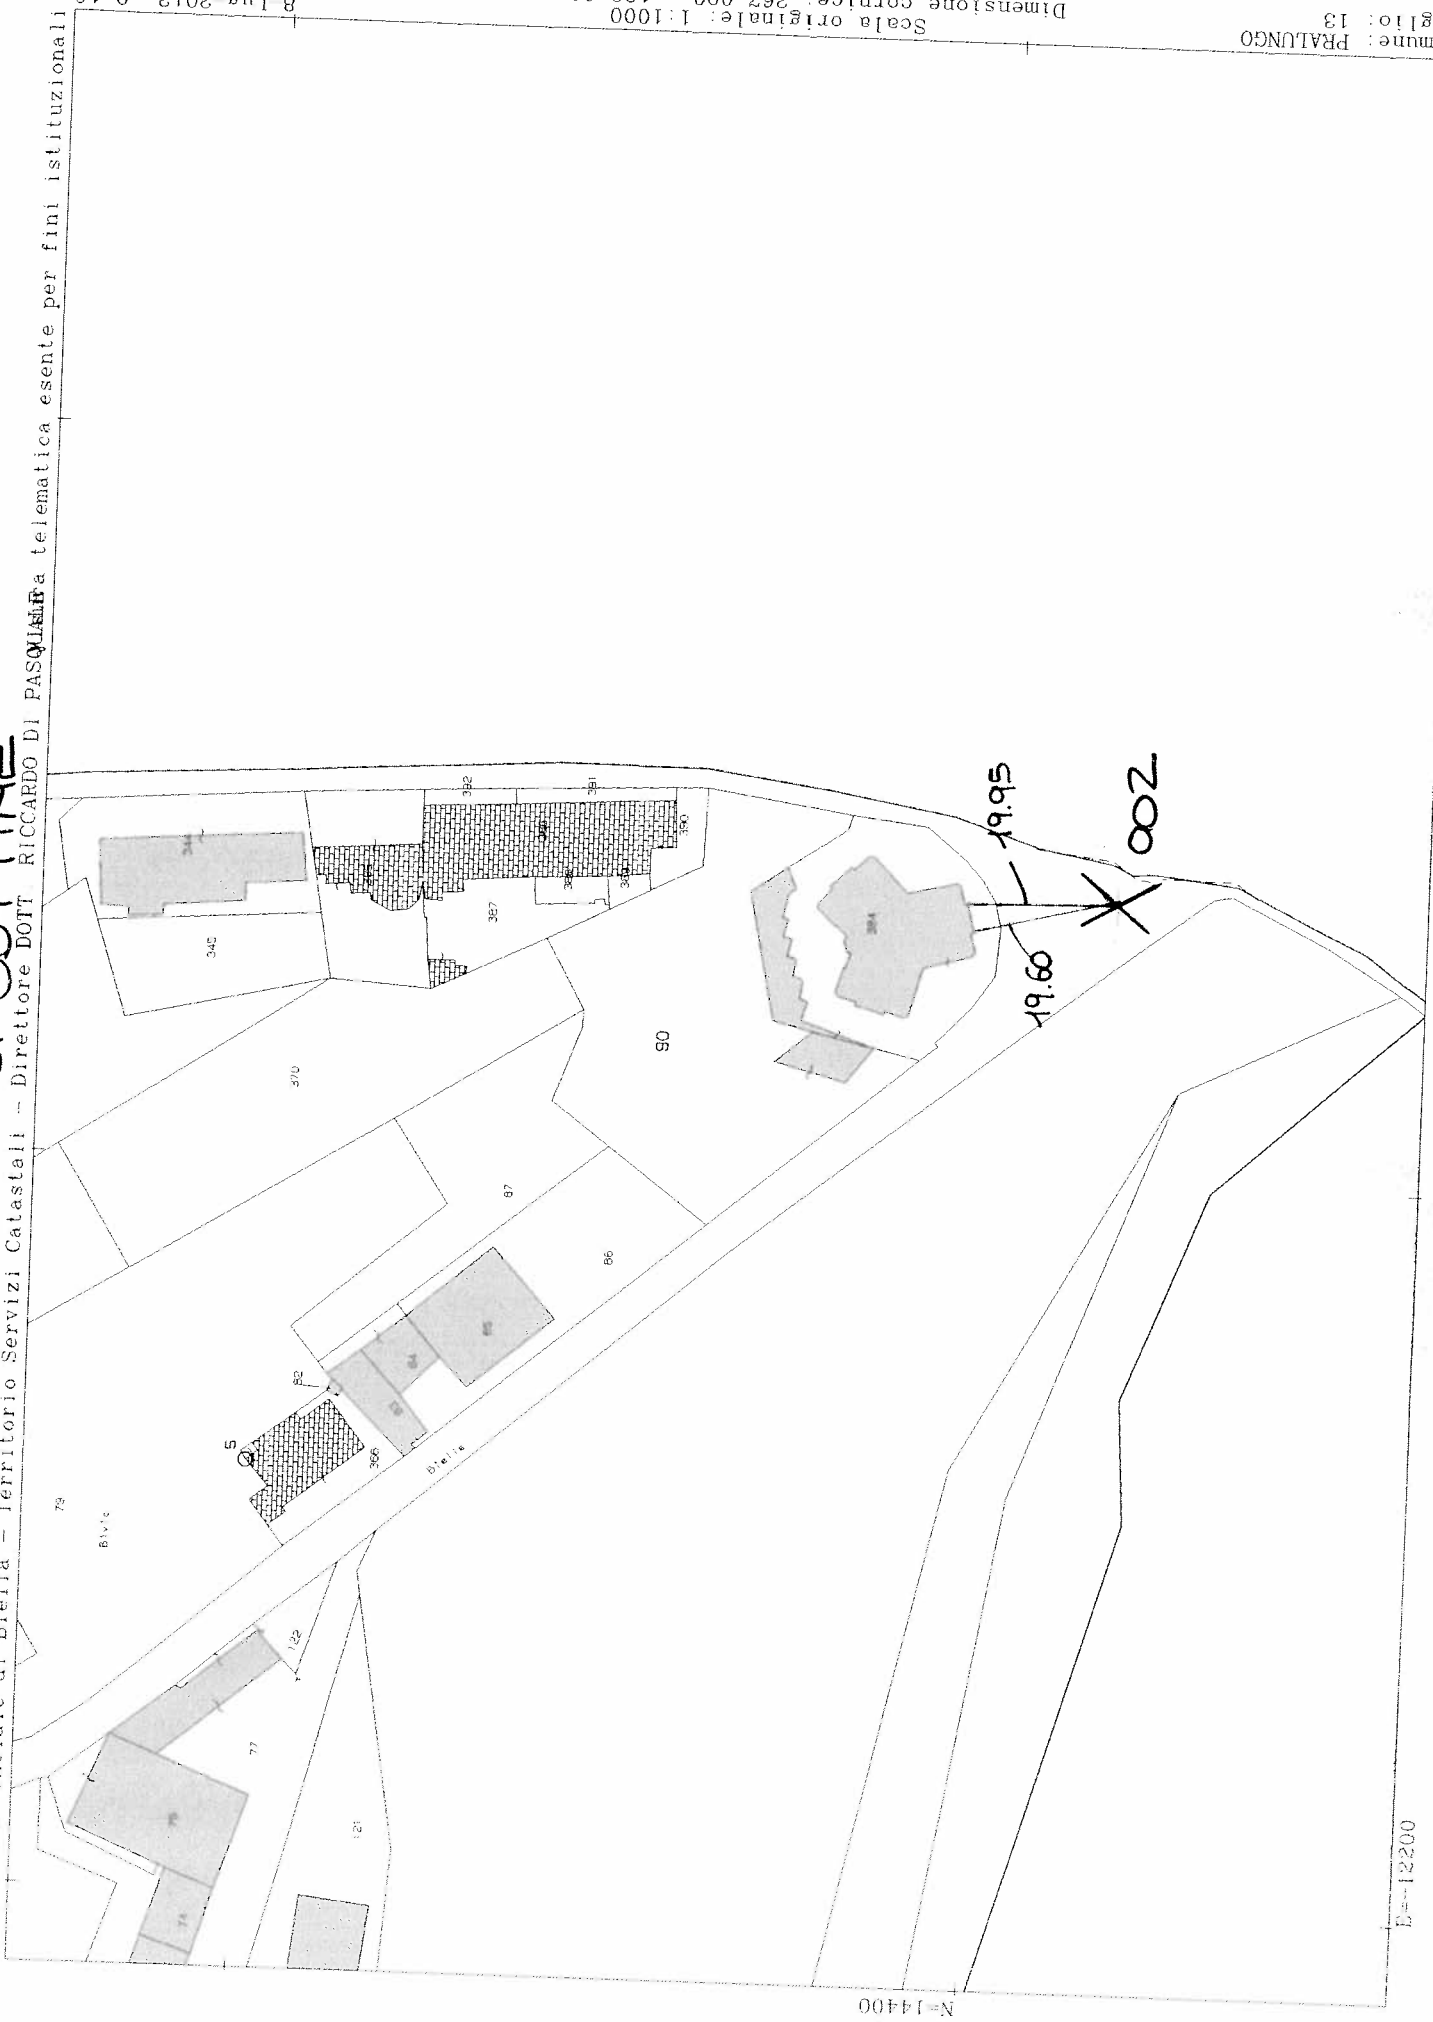

N=14400

E=12200

1 Particella: 90

Comune: PRAIUNGO
Foglio: 13

Scala originale: 1:1000
Dimensione cornice: 267.000 x 189.000 metri