




SP 511 - del Santuario di Graglia

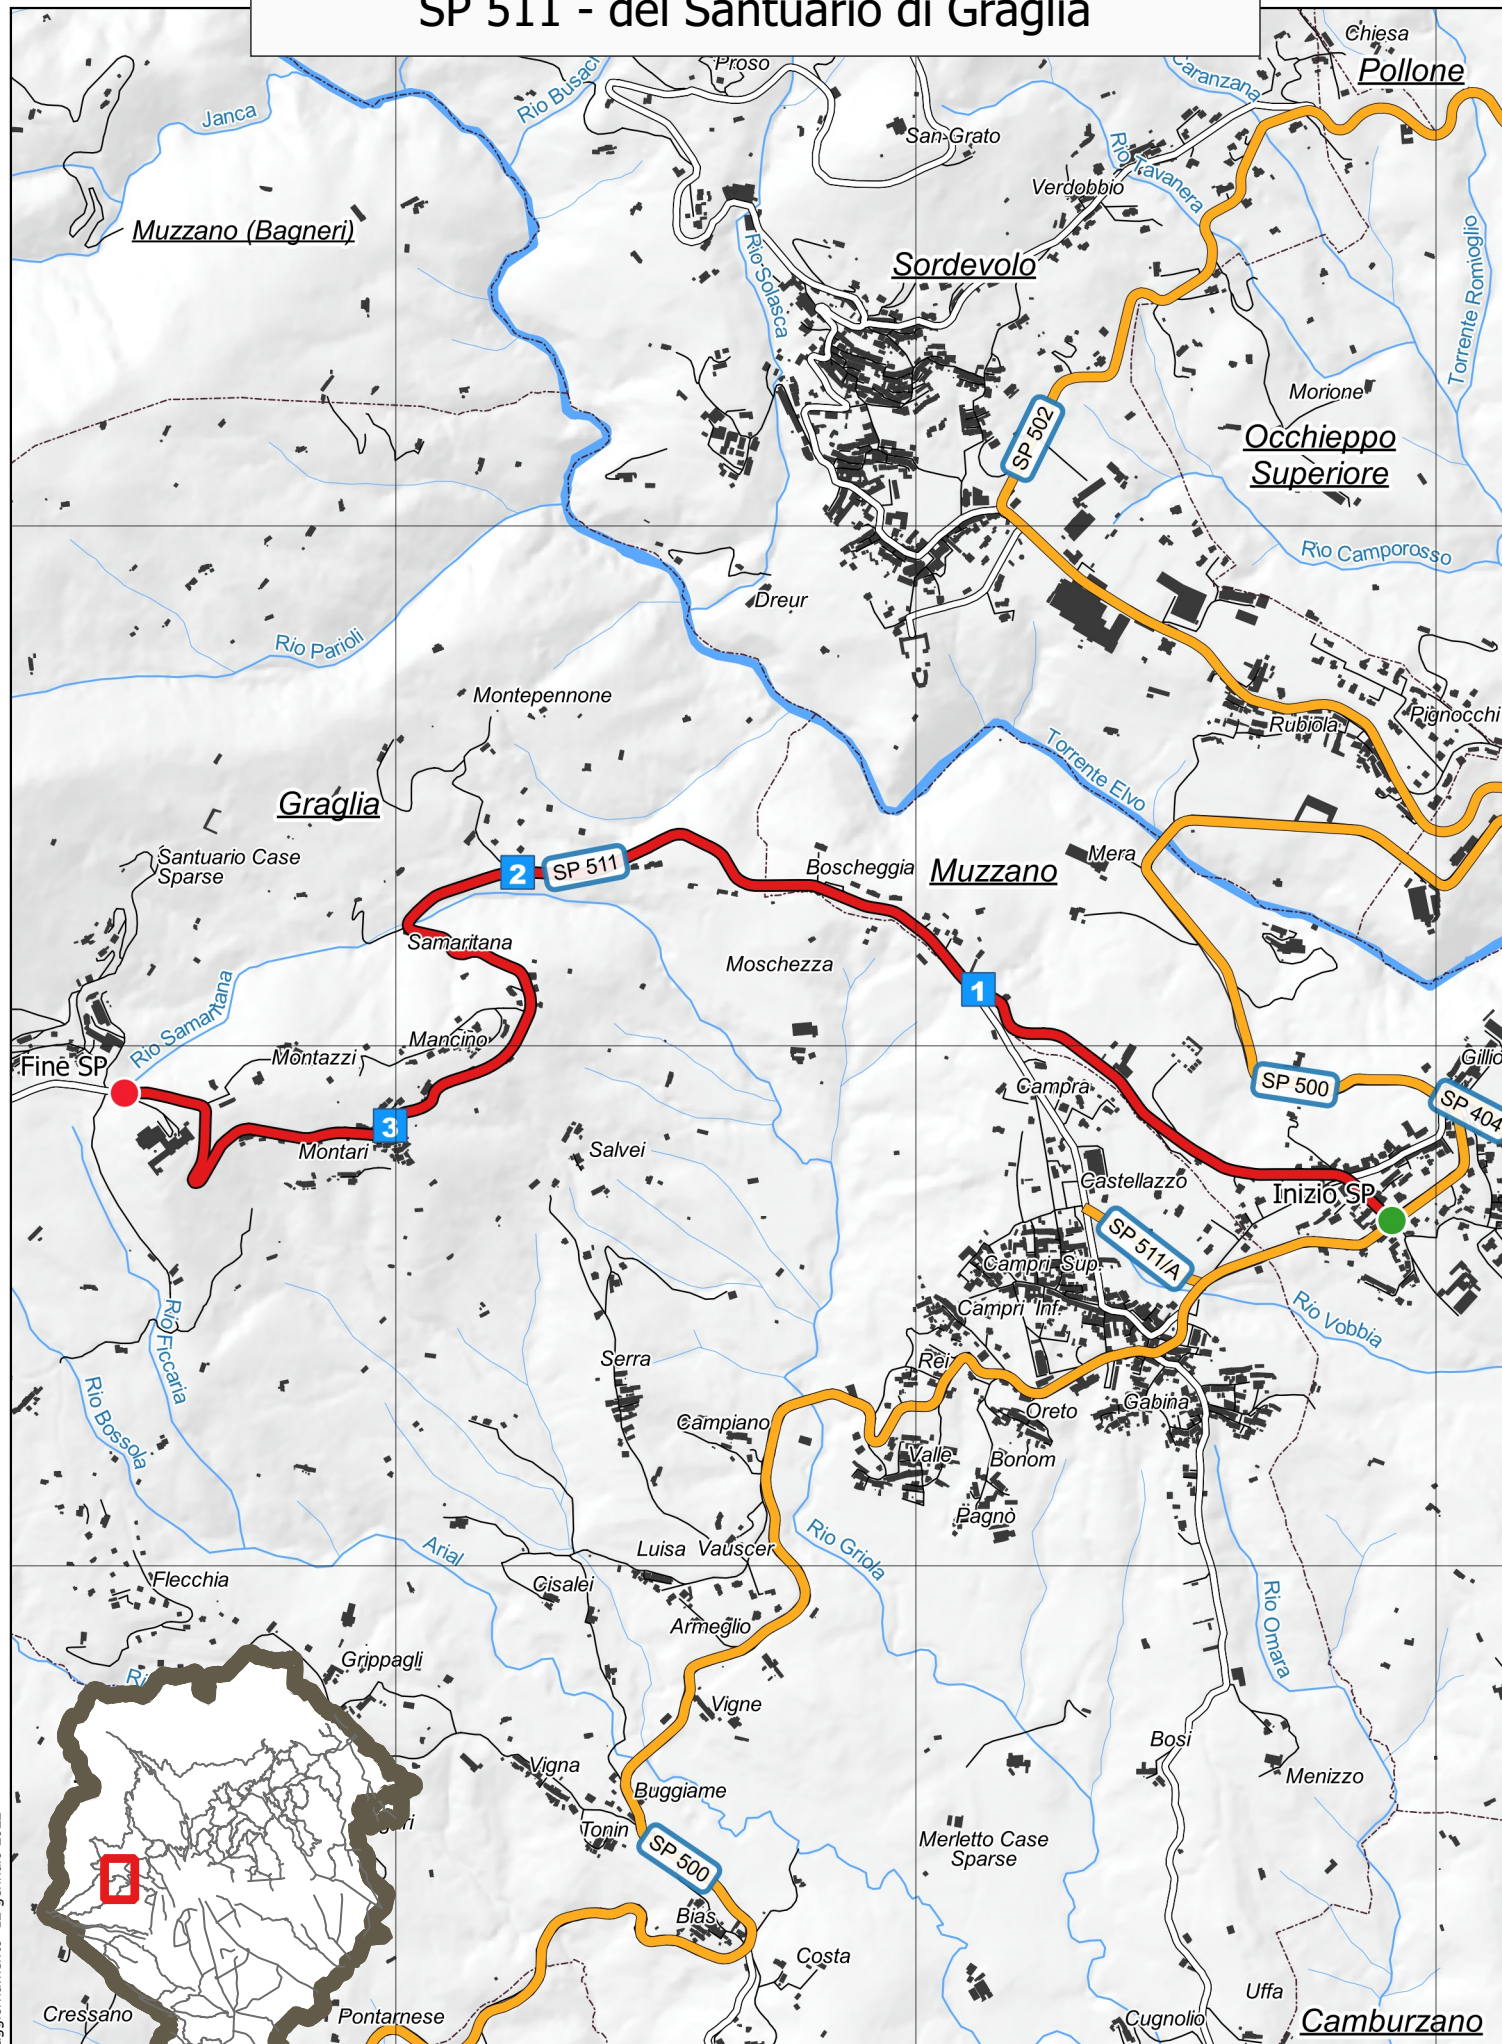



dalla SP 500 in comune di Muzzano al Santuario di Graglia in comune di Graglia

Note: Invertita la descizione poiché la palinatura è al contrario.

INIZIO

in Comune di: Muzzano

altri riferimenti: Via Gastaldetti

Note:

Caposaldo sul lato destro, in allineamento al fabbricato Fg.2 mappale 161, all'incrocio tra la S.P. 511 e la S.P. 500 "Valle Elvo".

**FINE**

in Comune di: Graglia

altri riferimenti:

Note:

Caposaldo sul lato destro, in allineamento al fabbricato Fg.9 mappale 69, in corrispondenza della fine della barriera guard rail.

**Numero di elementi di riferimento presenti sulla strada**

Riferimenti chilometrici 3

Riferimenti ettometrici 1

Atti e documenti

Ministero Lavori Pubblici Decreto Ministeriale numero - del 26/09/1960

Oggetto:

Non disponibile file pdf (30/01/2014).

Provincia di Biella Deliberazione del Commissario numero 8 del 27/04/1995

Oggetto: D.Lgs. n. 248 del 06/03/1992 Istituzione della Provincia di Biella. Ripartizione del patrimonio e del personale: operazioni procedurali-concerto del Commissario Governativo

Si prende atto di quanto dichiarato con DCP di Vercelli n. 683 del 04/10/1993 e DCP di Vercelli n. 933 del 04/03/1995 (Allegato 3).




SP 5M INIZIO

Ufficio Provinciale di Biella - Territorio Servizi Catastali - Direttore DOT. GIANCARLO CENTIME sura telematica esente per fini istituzionali

19-Giu-2013 11:12
Prot. n. 789403/2013

Scala originale: 1:1000
Dimensione cornice: 267.000 x 189.000 metri

Comune: MUZZANO
Foglio: 2

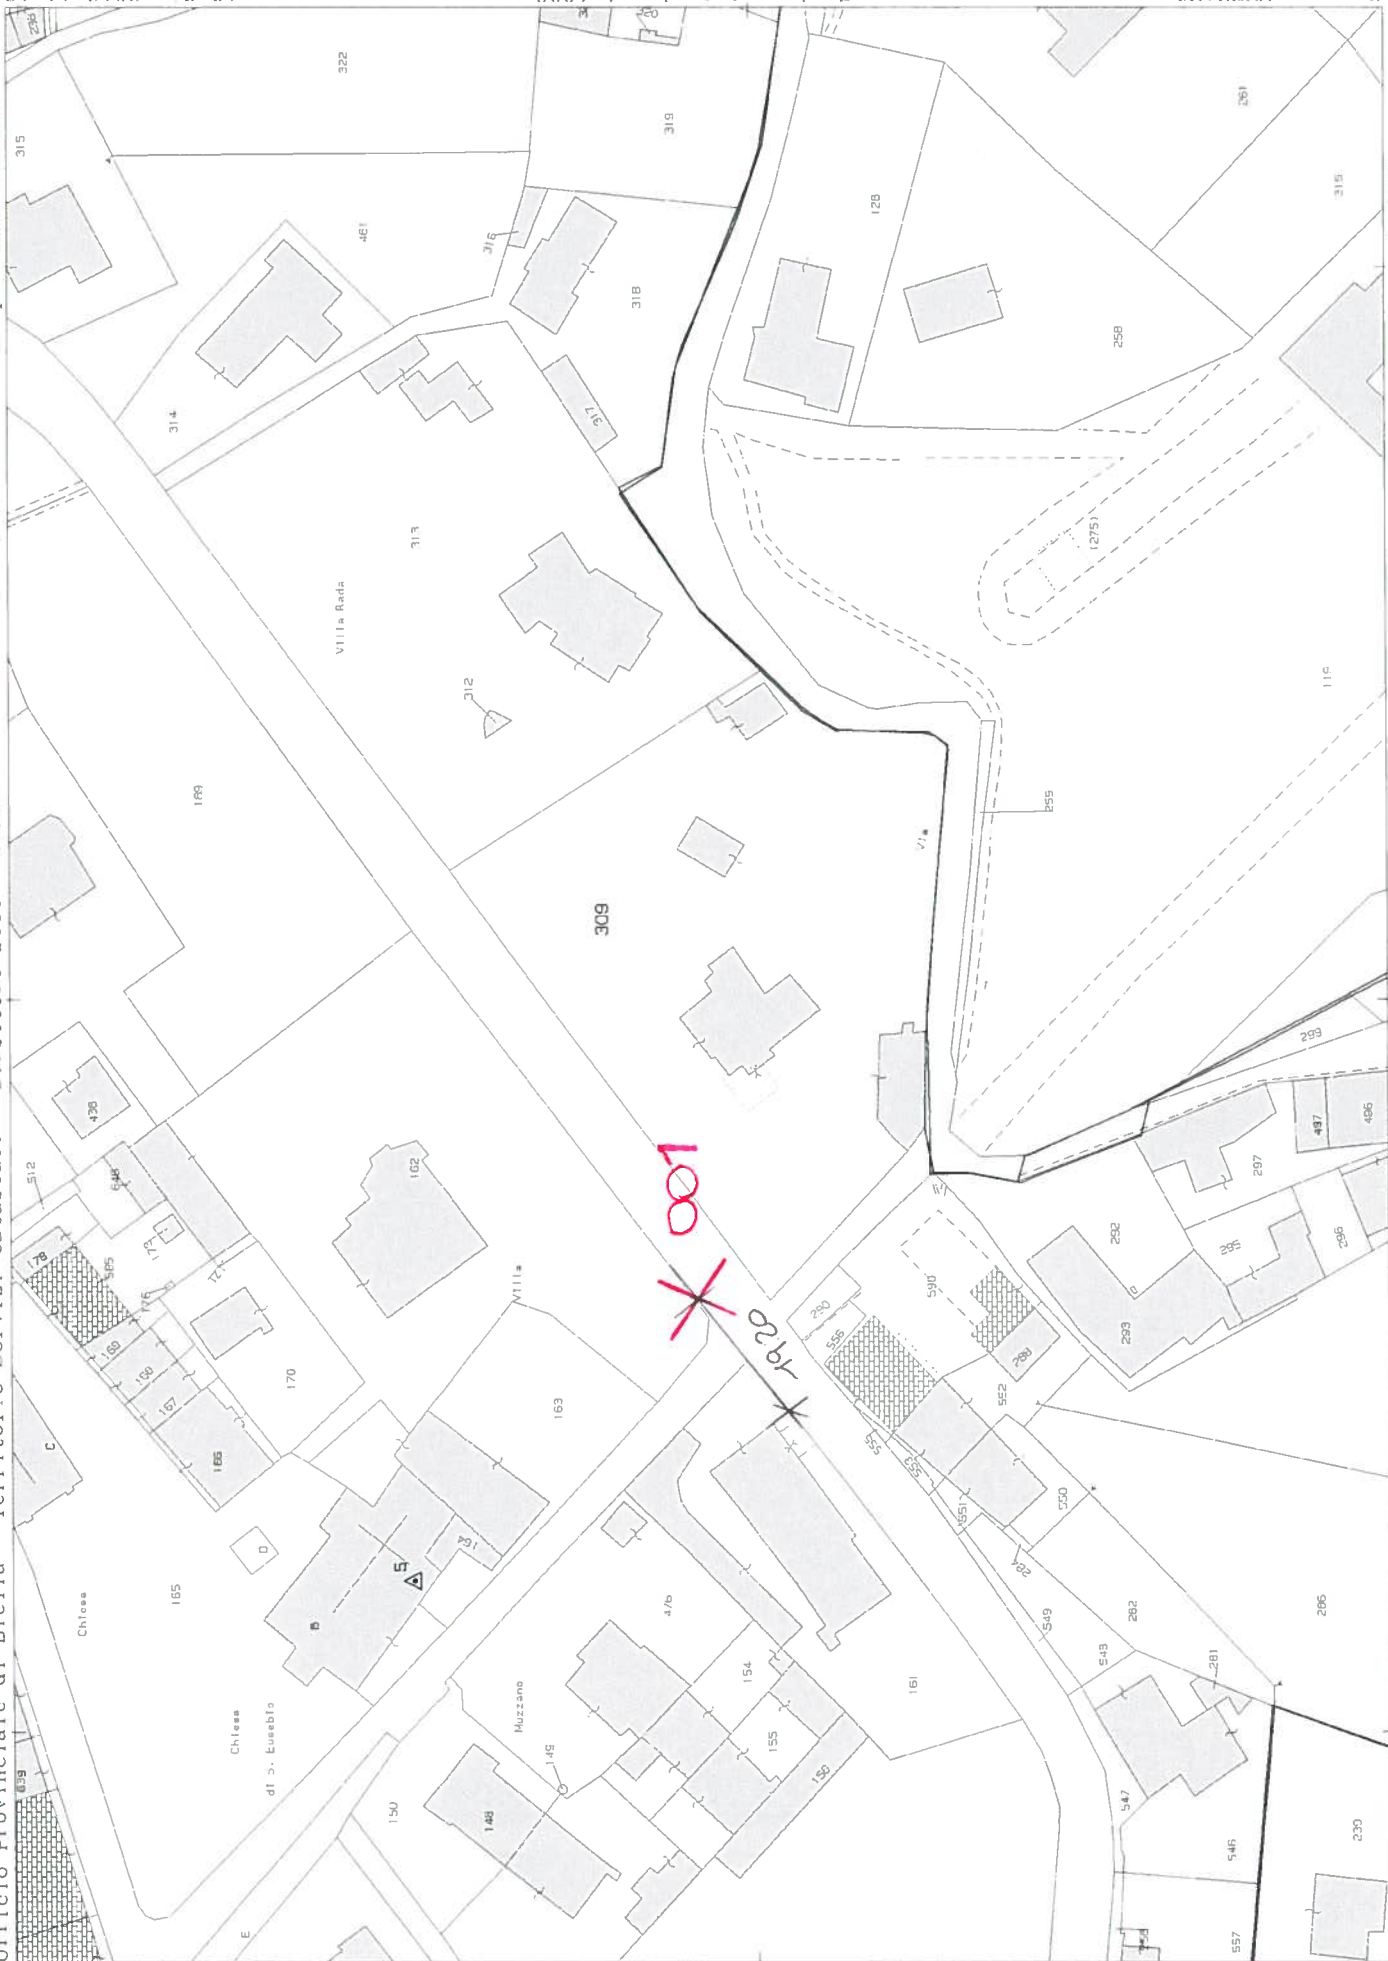

1 Particella: 309

E=-17100

N=12200


SP5M FINE

Ufficio Provinciale di Biella - Territorio Servizi Catastali - Direttore DOTT. GIANCARLO GENTILE

19-Giu-2013 11:14
Profilo n. 190373/2013

Scala originale: 1:2000
Dimensione cornice: 534.000 x 378.000 metri

Comune: GRAGLIA
Foglio: 9

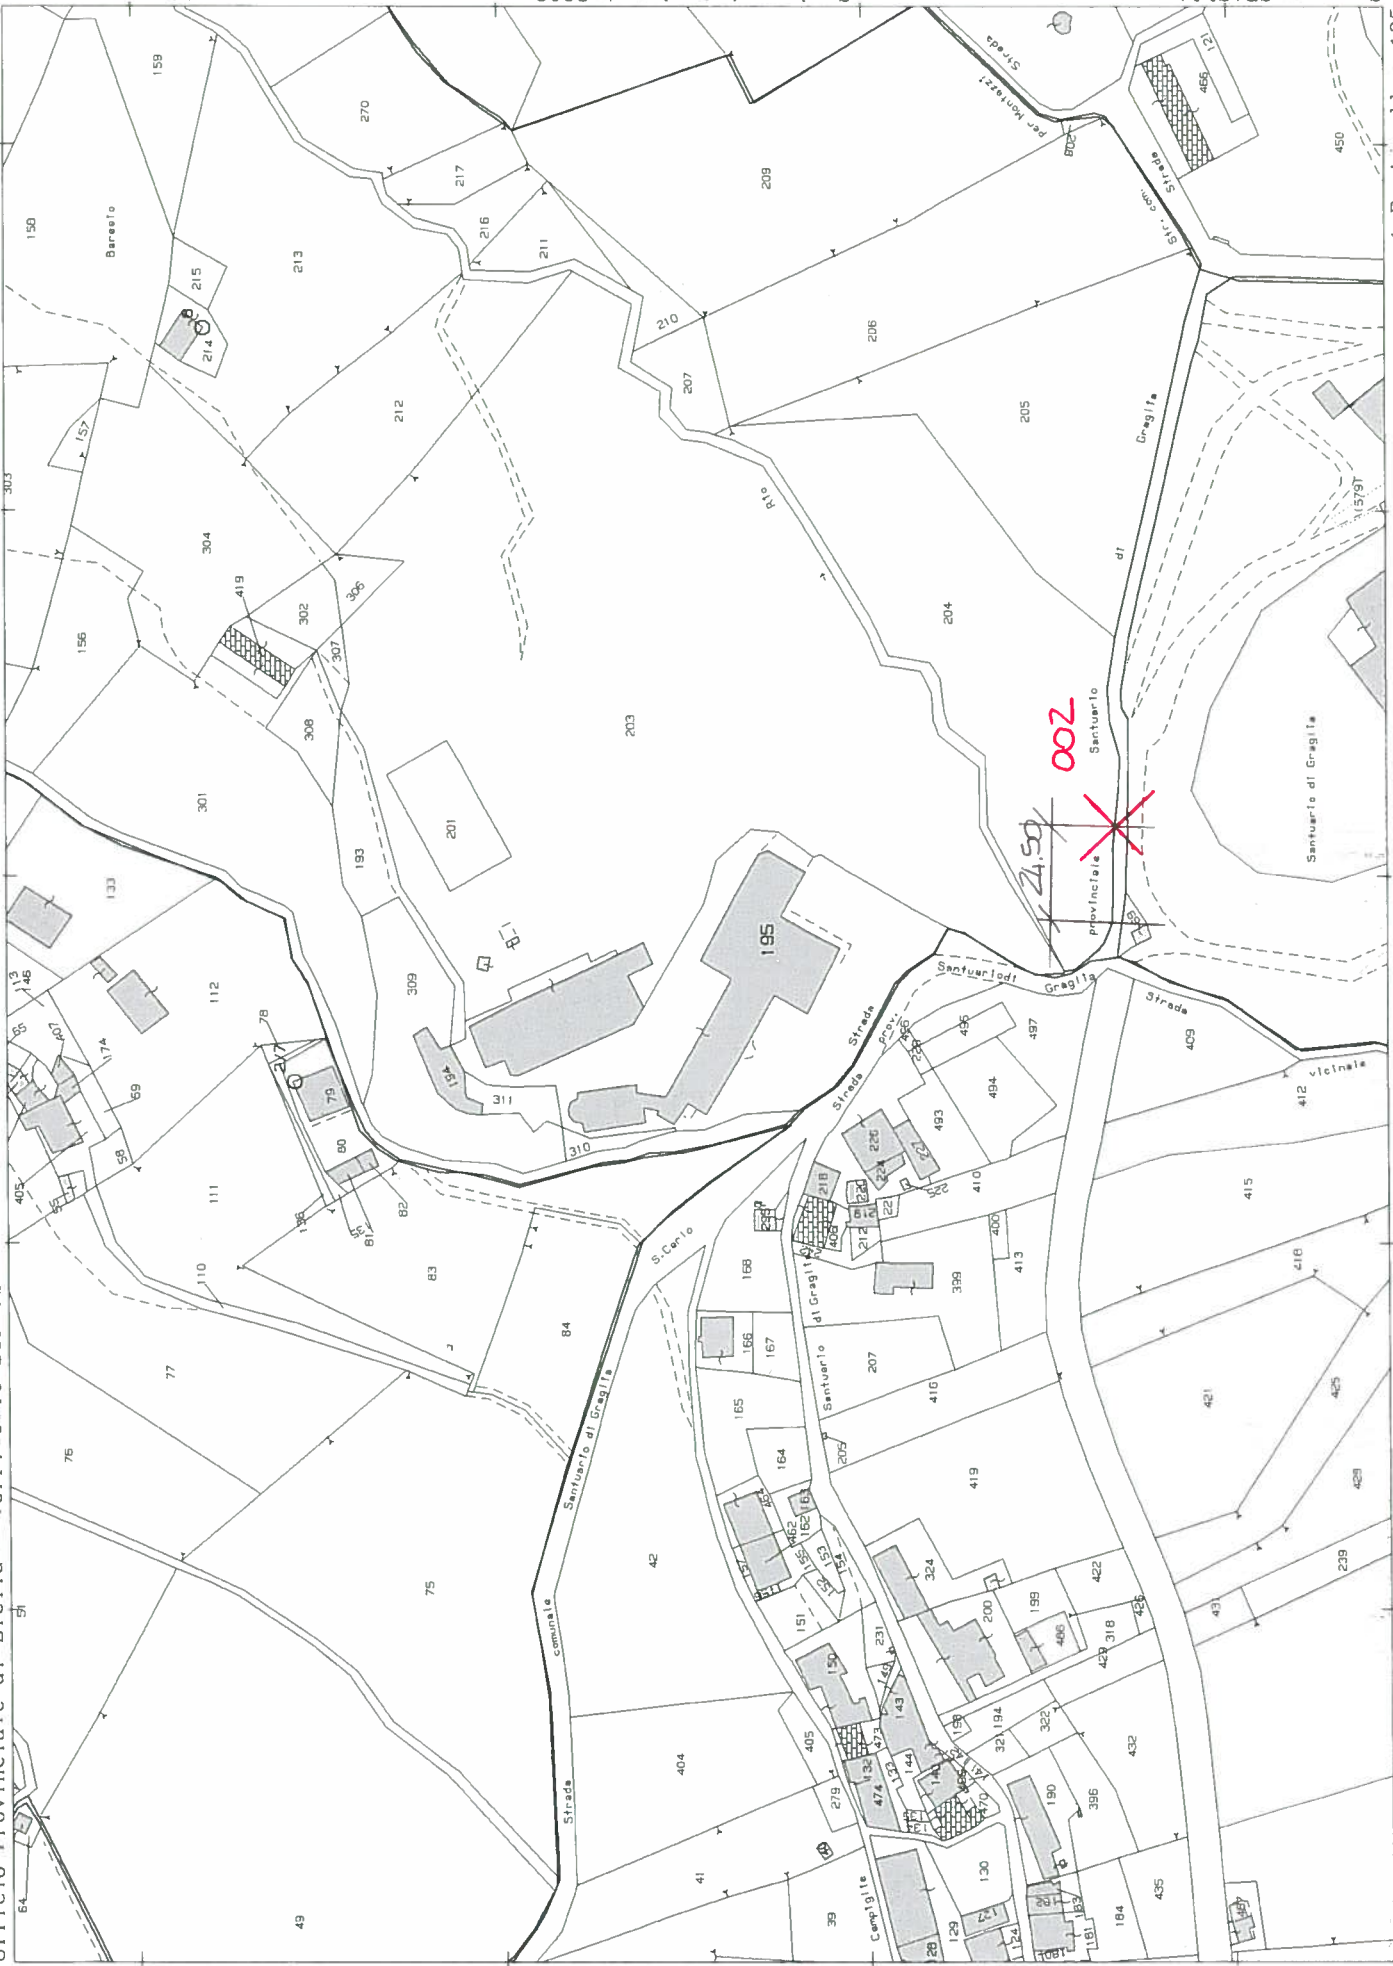

1 Particella: 195

E=19700

N=12400