


SP 513 - Rosazza - Oropa



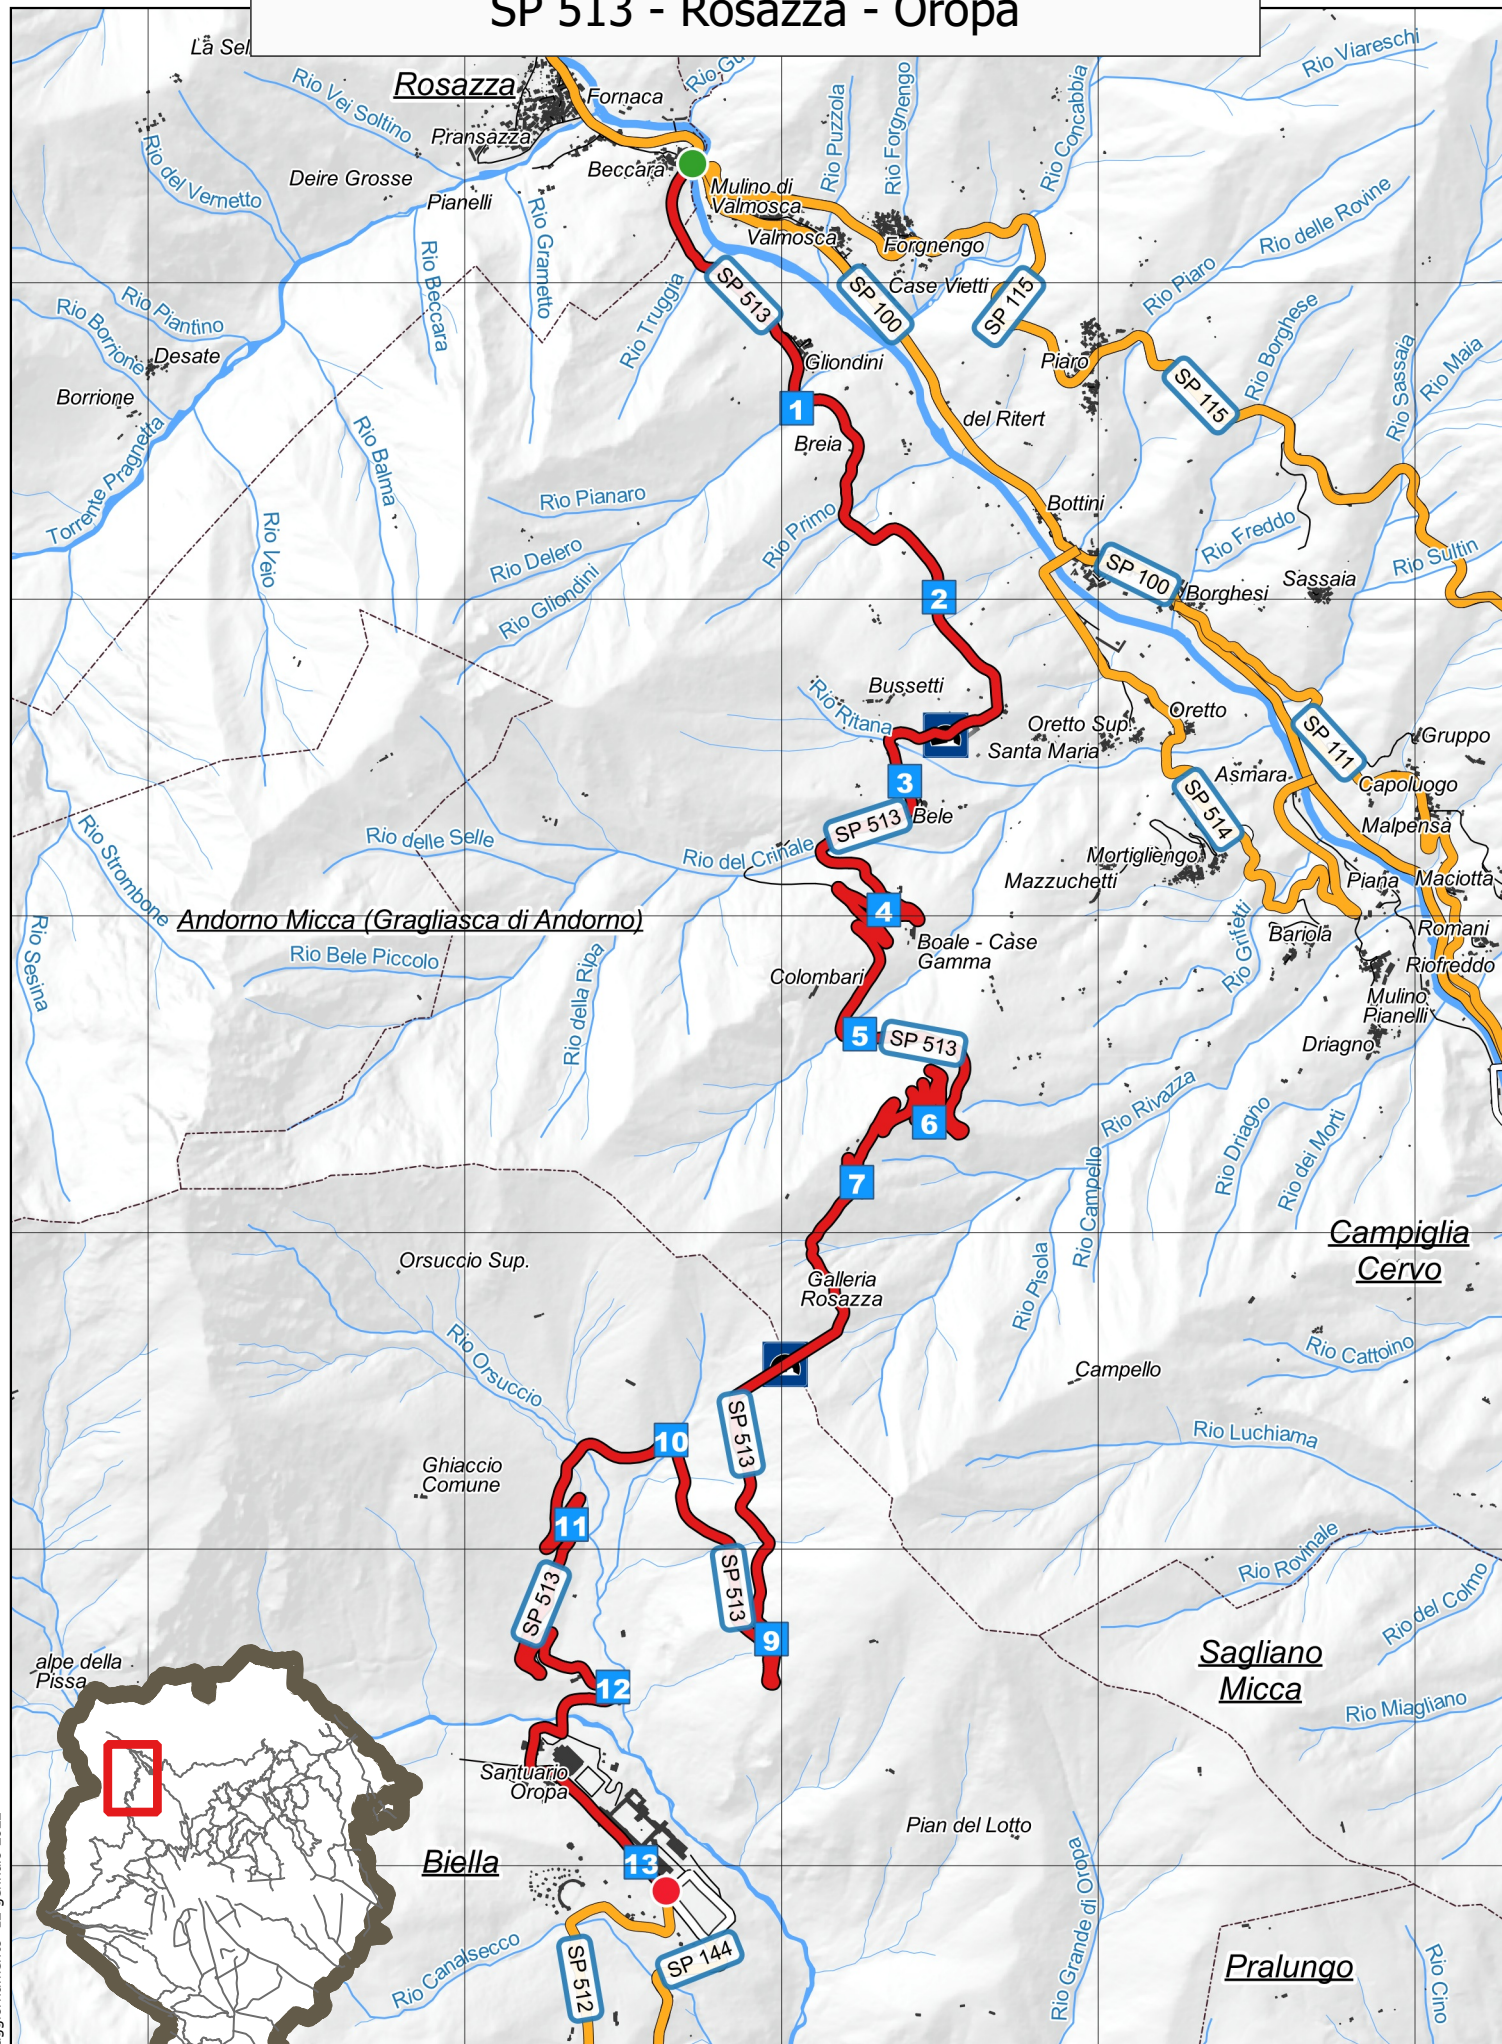

dalla SP 100 località Ponte Concesio in comune di Rosazza al Santuario di Oropa in comune di Biella

Note: comprende il sottopasso San Giovanni al km 2+650 e la galleria Federico Rosazza al km 7+700 .

In attesa di rogito notarile per la definizione delle aree e delle competenze della Provincia di Biella e del Santuario di Oropa a seguito della convenzione reg. 49 del 21/10/2004 (sistemazione Piazzale di accesso alla chiesa nuova)

INIZIO

in Comune di: Rosazza

altri riferimenti:

Note:

Caposaldo sul lato destro all'incrocio tra la S.P. 513 e la S.P. 100 "Valle Cervo". Il punto è stato individuato in corrispondenza dello spigolo sinistro del fontanino cartografato in mappa al fg. 13 all'interno del mappale 302.

**FINE**

in Comune di: Biella

altri riferimenti:

Note:

Caposaldo sul lato destro, in allineamento con lo spigolo esterno del fabbricato del Santuario di Oropa, all'incrocio tra la S.P. 513 e la S.P. 512 "del Tracciolino".

**Numero di elementi di riferimento presenti sulla strada**

Riferimenti chilometrici 12

Riferimenti ettometrici 2

Atti e documenti

Ministero Lavori Pubblici Decreto Ministeriale numero - del 26/06/1962

Oggetto:

Non disponibile il file pdf (28/01/2014)

Provincia di Biella Deliberazione del Commissario numero 8 del 27/04/1995

Oggetto: D.Lgs. n. 248 del 06/03/1992 Istituzione della Provincia di Biella. Ripartizione del patrimonio e del personale: operazioni procedurali-concerto del Commissario Governativo

Si prende atto di quanto dichiarato con DCP di Vercelli n. 683 del 04/10/1993 e DCP di Vercelli n. 933 del 04/03/1995 (Allegato 3).



Provincia di Biella Convenzione numero 49 del 21/10/2004

Oggetto: Convenzione tra la Provincia di Biella e l'Amministrazione del Santuario Nostra Signoria di Oropa per la sistemazione del piazzale di accesso alla chiesa nuova. Intervento previsto nel Programma Regionale delle infrastrutture turistiche e sportive Piemonte 2006.



Provincia *di* Biella

14/01/2022



SP 513 INIZIO

Ufficio Provinciale di Biella - Territorio Servizi Catastali - Direttore DOTT. RICCARDO DI PASQUALE

tematica esente per fini istituzionali



N=24900

1 Particella: 241

1 Particella: 241

E=17400

Comune: ROSAZZA
Foglio: 13

Scala originale: 1:1000
Dimensione cornice: 267.000 x 189.000 metri

5-Lug-2013 8:33
Prot. n. 17877/2013

Visura telematica esente per fini istituzionali

Comune: BIELLA
Foglio: 15

1 Particella: 17