


REGIONE PIEMONTE



PROVINCIA DI BIELLA

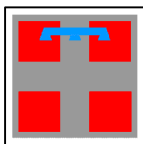

## PROVINCIA DI BIELLA

**S.P. n. 511 al km 3+300**

**Lavori di ripristino e consolidamento del corpo stradale  
in Comune di Graglia**

**1° STRALCIO FUNZIONALE**


**PROGETTO ESECUTIVO**

|                             |   |  |                                |
|-----------------------------|---|--|--------------------------------|
|                             | <p><i>ING. FANTON FILIPPO</i></p> <p><i>MELLO RELLA &amp; ASSOCIATI - ingegneria</i></p> <p>STUDIO TECNICO DI FANTON F. - GATTARDI L.<br/>MARTINER TESTA D. - MASSAROTTI E.</p> |  | <p>Luglio<br/>2025</p>         |
| <p>CODICE<br/>22.030.ST</p> | <p>Via Roma 39 - 13855 Valdengo (BI) - Tel. 015881805<br/>E-mail: megafama@mellorellaeassociati.it - E-mail PEC: megafama@pec.it</p>                                            |  | <p>Rev. 00<br/>Luglio 2025</p> |
| <p>PP</p>                   |   |  |                                |


PIANO PARTICELLARE DI OCCUPAZIONE

| N° ordine | Ditta iscritta a catasto   | DATI CATASTO TERRENI |        |         |                      | Qualità Classe | Costruzioni Esistenti |    | AREE DI OCCUPAZIONE mq  |                      | Destinazione terreno in progetto    | Indennità da corrispondere € |           |      |
|-----------|---|----------------------|--------|---------|----------------------|----------------|-----------------------|----|-------------------------|----------------------|-------------------------------------|------------------------------|-----------|------|
|           |   | Comune               | Foglio | Mappale | Superficie ha are ca |                | SI                    | NO | Temporanea per cantiere | Definitiva per opere |                                     | occ. temp.                   | occ. def. | TOT. |
| 1         | AVIGNONE MARTINA nata a GRAGLIA (VC) il 11/11/1963 - VGNMTN63S51E130O - Proprieta' 50/100<br>TOLASI ALBERTO nato a CERRIONE (VC) il 08/05/1960 - TLSLR T60E08C532L - Proprieta' 50/100   | GRAGLIA              | 13     | 79      | 0 11 80              | CAST FRUTTO    |                       | x  | 380                     | 99,82                | Occupazione temporanea e definitiva | 0,00                         | 0,00      | 0,00 |
| 2         | MONDINO GIUSEPPINA nata a GRAGLIA (VC) il 19/03/1937 - MNDGPP37C59E130L - Proprieta' 1000/1000   | GRAGLIA              | 13     | 80      | 0 3 80               | CAST FRUTTO    |                       | x  | 360                     | 32,77                | Occupazione temporanea e definitiva | 0,00                         | 0,00      | 0,00 |
| 3         | BORRIONE GIOVANNA; FU ERNESTO - Proprieta' 12/24<br>DAVINI CARLO MARCO nato a PIETRASANTA (LU) il 16/09/1935 DVNCLM35P16G628J - comproprietario in com leg con gianvanni carla per 2/24<br>GIANVANNI ALBA MARIA nata a VIAREGGIO (LU) il 18/02/1928 GNVLMR28B58L833F - Proprieta' 1/24<br>GIANVANNI CARLA ; MAR DAVINI nata a VIAREGGIO (LU) il 09/04/1939 GNV/CRL39D49L833R - Proprieta' 1/24<br>GIANVANNI CARLA ; MAR DAVINI nata a VIAREGGIO (LU) il 09/04/1939 GNV/CRL39D49L833R - comproprietaria in com leg con davini carlo per 2/24<br>GIANVANNI MARGHERITA nata a SERAVEZZA (LU) il 12/05/1944 GNV/MGH44E52I622E - Proprieta' 1/24<br>GIANVANNI MARGHERITA nata a SERAVEZZA (LU) il 12/05/1944 GNV/MGH44E52I622E - comproprietaria in com leg con menchini guido per 2/24<br>MENCHINI GUIDO nato a SERAVEZZA (LU) il 19/05/1944 MNC/GDU44E19I622N - comproprietano in com leg con gianvanni margherita per 2/24<br>RAMA CLELIA nata a TORINO (TO) il 14/09/1909 RMACLL09P54L219Z - P proprieta' 4/24 | GRAGLIA              | 13     | 81      | 0 10 90              | INCOLT PROD    |                       | x  | 245                     | 1,02                 | Occupazione temporanea e definitiva | 0,00                         | 0,00      | 0,00 |

BASE CATASTALE SCALA 1/1000

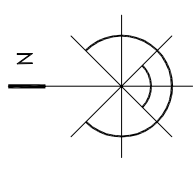

comunale

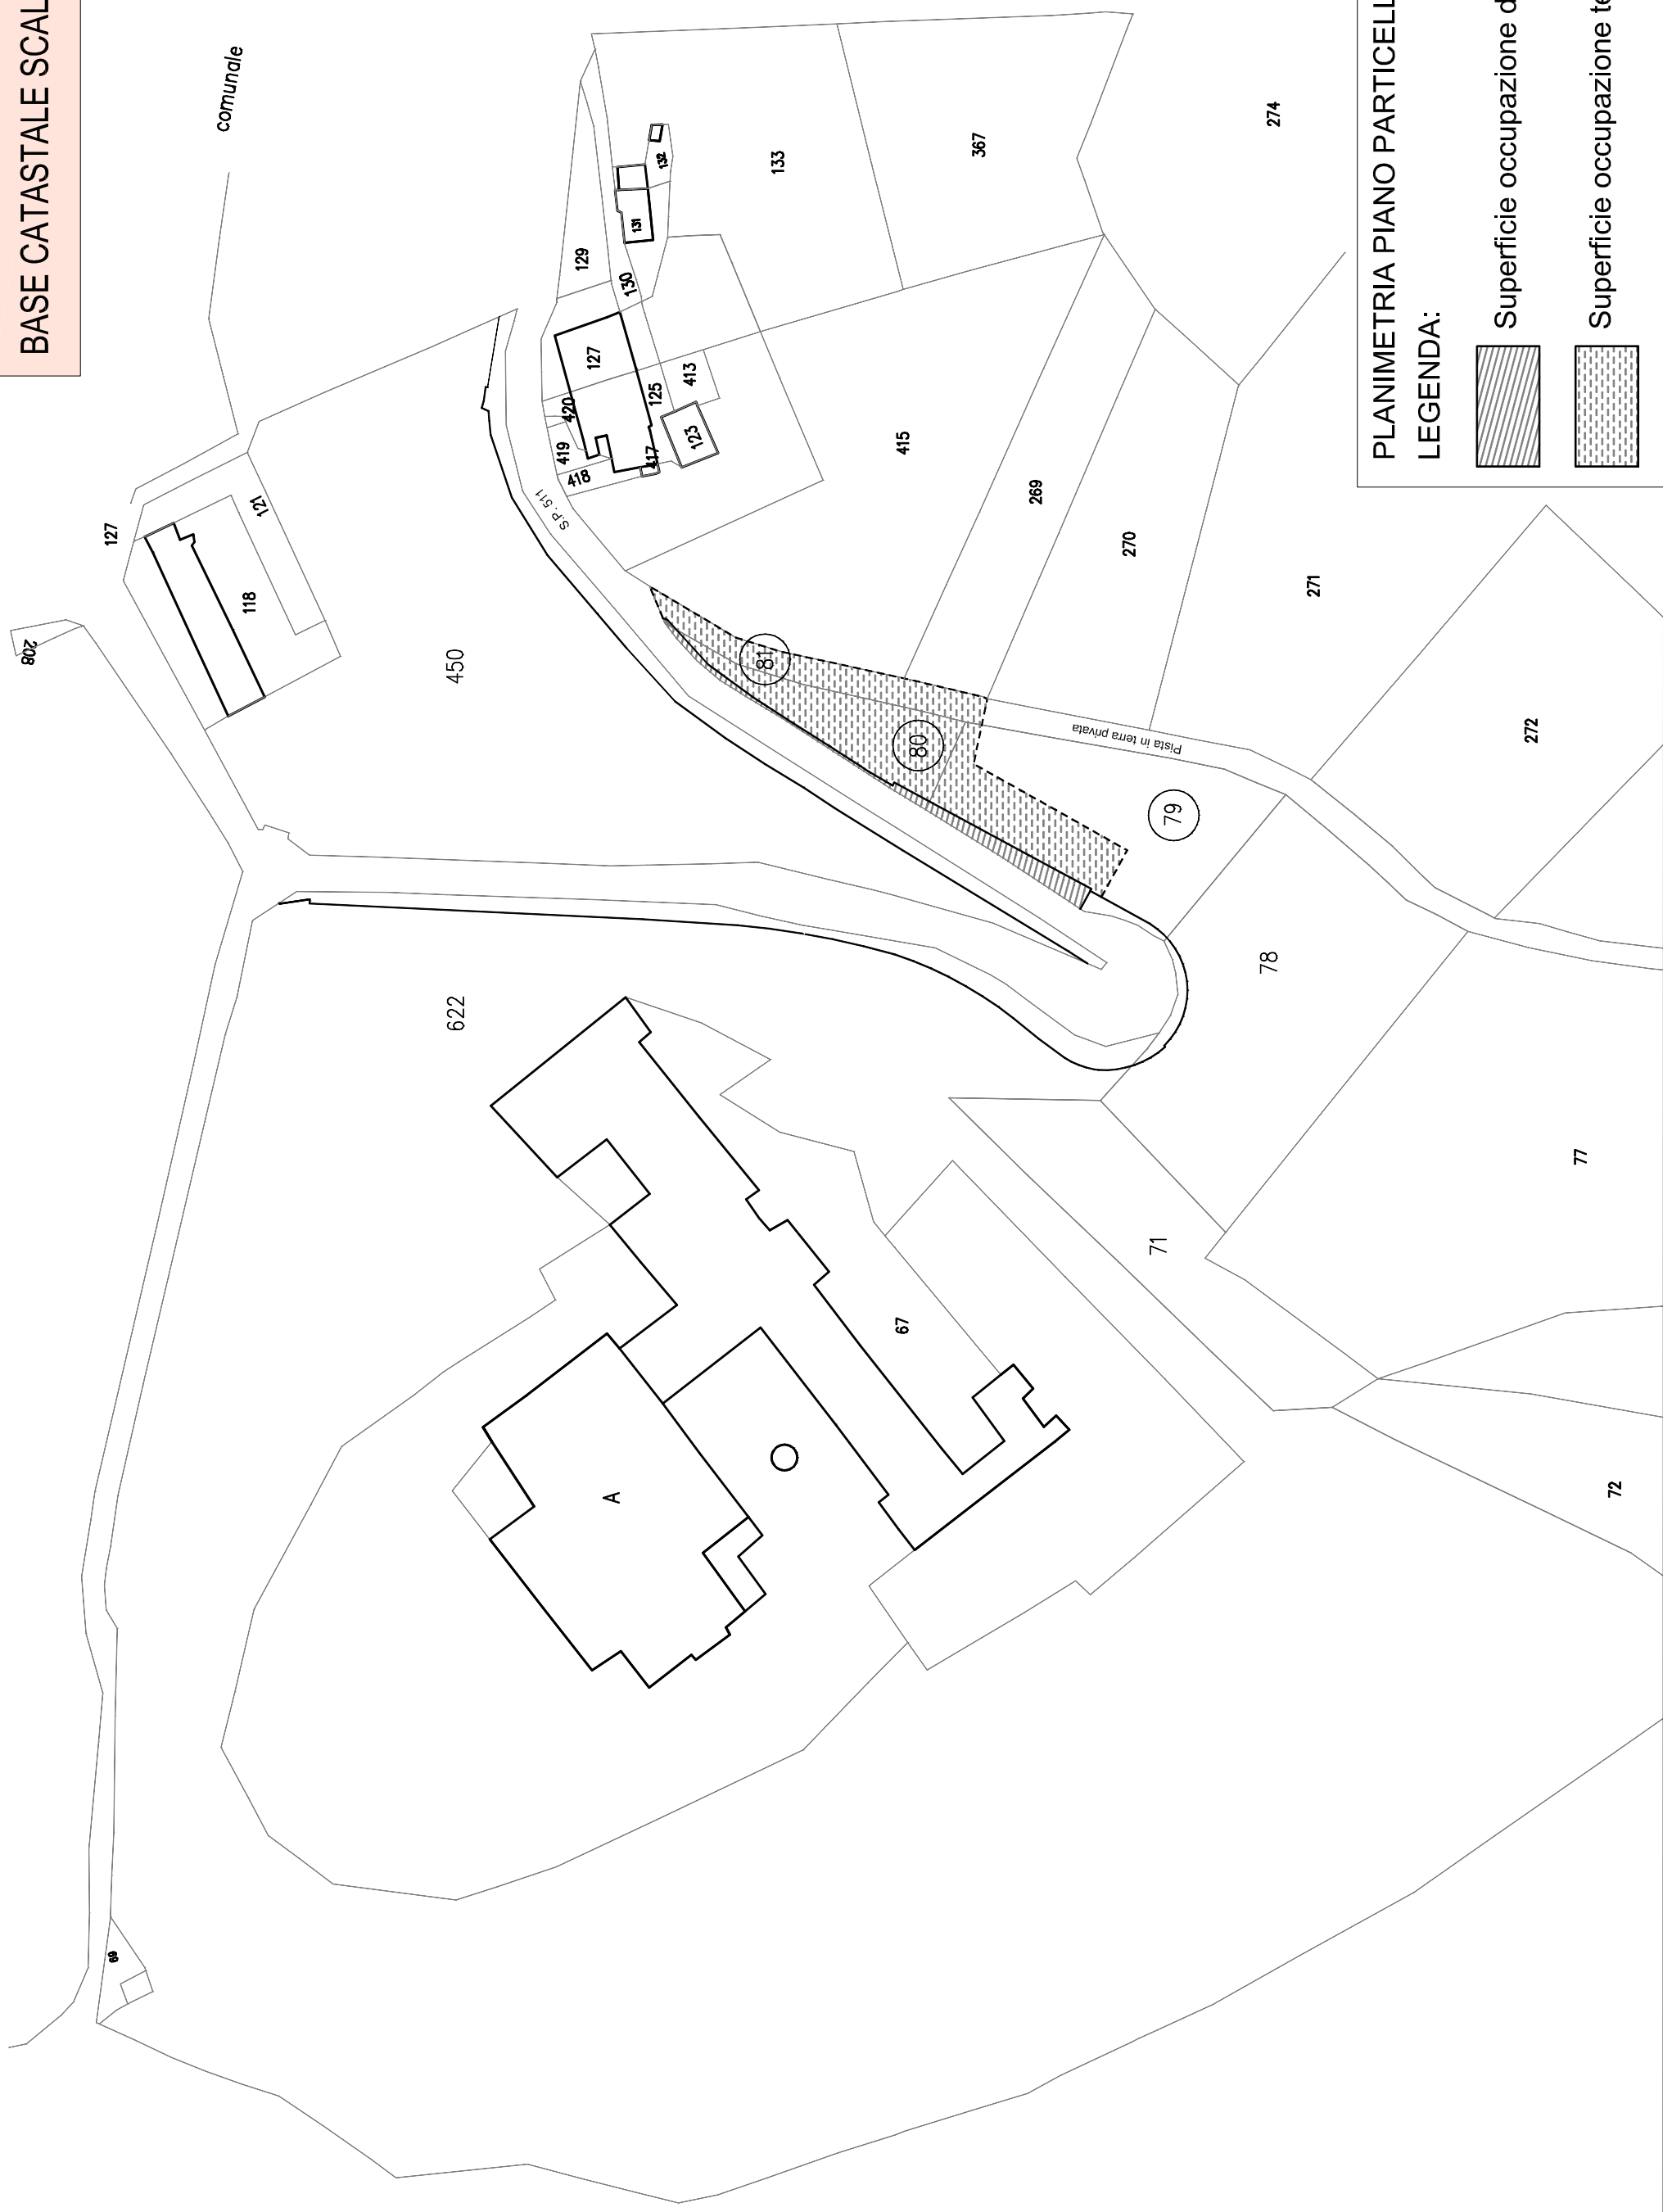


## PLANIMETRIA PIANO PARTICELLARE

LEGENDA:



Superficie occupazione definitiva

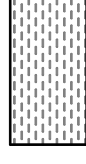

## Superficie occupazione temporanea